



DOKUMENT- VEDLEGG

Kvitefossvegen 27B, 4540 Åseral



SØRMEGLEREN

sormegleren.no

Kvitefossvegen 27B

Høyde over havet

585 m



Offentlig transport

✈ Kristiansand Kjevik	1 t 36 min 🚗
🚗 Bortelid skisenter Linje 178	6 min 🚶 0.5 km
🚗 Bortelid Linje 178	11 min 🚶 0.9 km

Avstand til byer

Kristiansand	1 t 34 min 🚗
Arendal	1 t 57 min 🚗
Stavanger	3 t 33 min 🚗

Ladepunkt for el-bil

🚗 Recharge Bortelid	11 min 🚶
---------------------	----------

Vintersport

- Alpin
- Bortelid Skisenter
 - Avstand til nærmeste bakke: 100 m
 - Skitrekk i anlegget: 6



Aktiviteter


Frisbeegolf	8 min 🚶
Bortelid Skiskytterstadion	8 min 🚶
Minigolf	12 min 🚶

Sport

⚽ Åknes sandvolleybane Sandvolleyball	13 min 🚗 10.8 km
⚽ Kyrkjebygd skule Aktivitetshall, ballspill, fotball, frii...	28 min 🚗 27.6 km

Dagligvare

Nærbutikken Bortelid	12 min 🚶
----------------------	----------

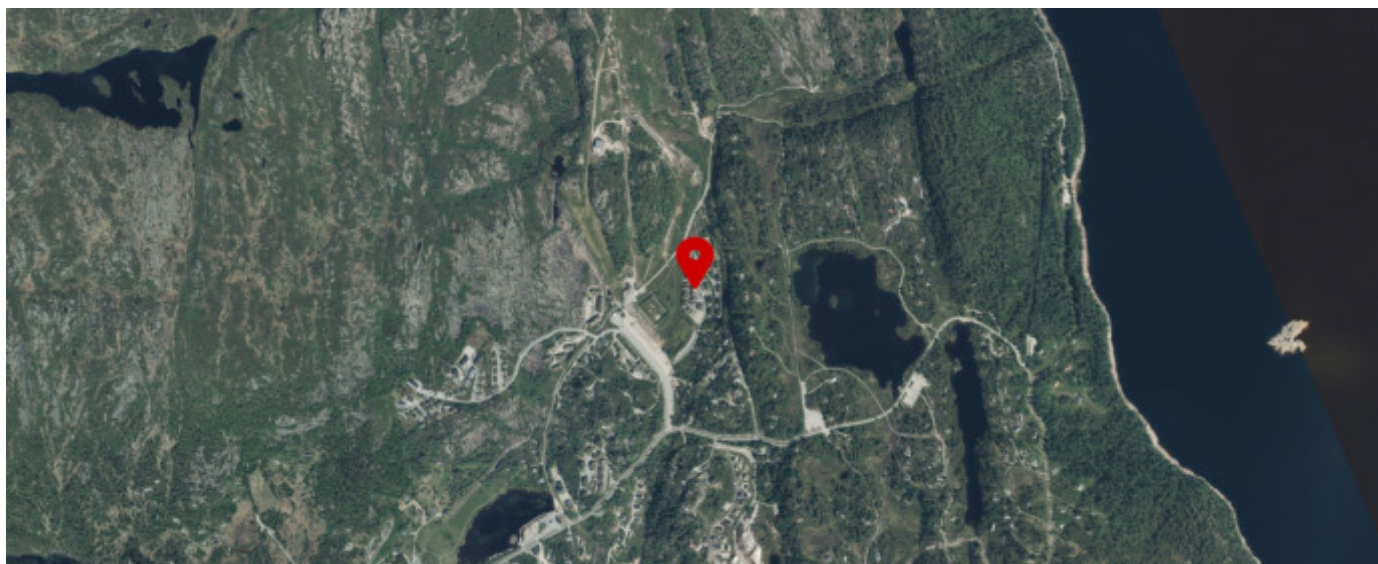

Innholdet på Nabolagsprofilen er innhentet fra ulike offentlige og private kilder og det kan forekomme feil eller mangler i dataene. Distanser/tid er beregnet basert på korteste kjørbare vei eller gangvei (der kjente gangveier er med i datagrunnlaget). Vurderingene og sitatene fra lokalkjente er innhentet på nettstedet Nabolag.no og er aggregerte data basert på svar innenfor et gitt nabolag. Finn.no AS eller Sørmegløren Øst, avd. Lund kan ikke holdes ansvarlig for feil eller mangler i dataene. Kilder: Statens Kartverk, Statistisk Sentralbyrå, Geodata AS, Nabolag.no m.fl. Copyright © Finn.no AS 2023

LØSØRE- OG TILBEHØRSLISTE

Gjeldende fra januar 2020



I henhold til avhendingsloven av 3. juli 1992 §§ 3-4 og 3-5 skal eiendommen når ikke annet er avtalt, overdras med de innredninger og utstyr som etter lov, forskrift eller annet offentlig vedtak skal følge med, herunder varig innredning og utstyr som enten er fastmontert eller særskilt tilpasset bygningen. Loven definerer ikke hva som omfattes av *innredning og utstyr* eller hva som regnes som *fastmontert eller særskilt tilpasset*. Partene kan fritt avtale hva som skal følge med boligen, og der intet annet er avtalt, vil løsøre og tilbehør følge med som det fremkommer i denne oversikten. Dersom det nedenstående ikke finnes på eiendommen, vil det heller ikke medfølge.

- Hvitevarer** medfølger der dette er spesielt angitt i salgsoppgaven. Hvitevarer som ikke er nevnt, følger ikke med i handelen. Dette følger med (sett kryss/kommenter):
 - ☒ Kjøleskap + kombiskap
 - ☐ Fryseskap / -boks
 - ☒ Komfyr/stekeovn/koketopp
 - ☒ Oppvaskmaskin
 - ☐ Annet: Tørketrommel. Ikke hatt problemer med noen av dem, men ingen garanti fremover
- Heldekningstepper** følger med uansett festemåte.
- Varmekilder** som ovner, kaminer, peiser, varmpumper og panelovner følger med uansett festemåte. Frittstående biopeiser, varmeovner på hjul og terrassevarmere medfølger ikke. Det følger ikke med varmekilder i rom som ikke har vegg- eller fastmonterte varmekilder på visning.
- TV, radio og musikkanlegg.** TV-antennor og fellesanlegg for TV, herunder parabolantennor og tuner/dekoder/tv-boks medfølger der dette eies av selger. Løse og veggmonterte TV/flatskjermer med tilhørende festeordning samt musikkanlegg følger ikke med. Se også pkt. 12.
- Baderomsinnredning,** badekar, dusjkabinett, dusjvegger, alle fastmonterte speil, skap og hyller, fastmonterte glass- og håndkleholdere, herunder håndklevarmere medfølger.
- Garderobeskap** medfølger, selv om disse er løse. Fastmonterte garderobehyller og knagger medfølger. Innredning i garderobeskap, både fastmontert og løs innredning som trådkurver, hyller, stenger og lignende, medfølger.
- Kjøkkeninnredning** medfølger, herunder også åpne, fastmonterte hyller og løs eller fastmontert kjøkkenøy.
- Markiser, persienner** og annen type innvendig og utvendig solskjerming, gardinoppheng, lamellgardiner og liftgardiner medfølger.
- Avtrekksvifter** av alle slag, og fastmonterte airconditionanlegg og ventilasjonsanlegg medfølger.
- Sentralstøvsuger** medfølger med komplett anlegg, herunder slange, munnstykke m.m.
- Lyskilder** som kupler, lysstoffarmatur, fastmonterte «spotlights», oppheng og skinner med spotlights samt utelys og hagebelysning medfølger. Vegglamper, krokhengte lamper, lysekroner, prismelamper og lignende som er koblet til sukkerbit eller stikkontakt følger likevel ikke med.
- Installerte smarthusløsninger** med sentral som styrer lys, varme, lyd og lignende, samt tilhørende trådløse enheter som brytere, sensorer, kameraer, integrerte høyttalere eller lignende medfølger. Enkle lysstyringssystem f.eks. med en sentral som kun styrer lyspærer eller smartpærer montert i sokkel medfølger likevel ikke.
- Utvendig søppelkasser** og eventuelt holder/hus til disse medfølger.
- Postkasse** medfølger.

..forts. neste side


Selgers initialer

15. **Utendørs innretninger** slik som flaggstang, fastmontert tørkestativ samt andre faste utearrangementer som f.eks. badestamp, boblekar, jacuzzi og lignende utendørs kar, lekestue, lekestativ, utepeis, fastmontert trommel til vannslange, medfølger.
16. **Fastmontert vegglander/ladestasjon til el-bil** medfølger uavhengig av hvor laderen er montert.
17. **Solcelleanlegg** med tilhørende teknisk infrastruktur medfølger.
18. **Gassbeholder** til gasskomfyr og gasspeis medfølger.
19. **Brannstige, branntau, feiestige** og lignende der dette er påbudt. Løse stiger medfølger ikke.
20. **Brannslukningsapparat, brannslange og røykvarsler** medfølger der dette er påbudt. Det er eiers og brukers plikt til å se til at utstyret finnes på enhver eiendom. Hvis annet ikke er uttrykkelig avtalt, skal dette derfor alltid følge med ved salg av eiendom.
21. **Samtlige nøkler** til eiendommen som selger er i besittelse av skal overleveres kjøper på overtagelsen, herunder nøkler til boder, uthus, garasjeportåpnere eller lignende. Låses boder, uthus e.l. med hengelås, skal lås og nøkler til disse medfølge.
22. **Garasjehyller, bodhyller, lagringshyller** og oppheng til bildekk medfølger såfremt de er fastmontert.
23. **Planter, busker og trær** som er plantet på tomten eller i fastmonterte kasser og lignende er en del av eiendommen og medfølger i handelen.

Eventuelle endringer i løse- og tilbehørslisten kommenteres under:

° Familiekeyesenger i begge soverom 3. etasje medfølger.

26.09.23 Kinnede
Sted/dato


Selgers signatur

Selgers signatur

Egenerklæring

Kvitefossvegen 27B, 4540 Åseral

26 Sep 2023

Informasjon om eiendommen

Adresse

Kvitefossvegen 27B

Postadresse

Kvitefossvegen 27B

Enhetsnummer

Opplysninger om selger og salgsobjekt

Driver du med omsetning eller utvikling av eiendom?

☐ Ja ☒ Nei

Når kjøpte du boligen?

Ikke relevant for denne boligen.

Har du selv bodd i boligen?

☐ Ja ☒ Nei

Har du kjennskap til feil /t eller mangler ved borettslagets/sameiets fellesområder, som for eksempel garasje, ønsker vi at du oppgir dette når du svarer på spørsmålene i egenerklæringen.

Informasjon om selger

Hovedselger

Ranestad, Katrine

Medselger

Fosberg, Tore Ansgar

Forbehold

Selger tar spesifikt forbehold om feil og mangler som er beskrevet i egenerklæringsskjemaet.

Boligkjøper anses å kjenne til forholdene som er omtalt i dette egenerklæringsskjemaet. Disse forholdene kan ikke gjøres gjeldende som feil eller mangler senere.

Boligkjøper oppfordres til å selv undersøke eiendommen grundig.

Våtrom



1 Har det vært feil på bad, vaskerom eller toalettrom?

☐ Ja ☒ Nei, ikke som jeg kjenner til

2 Er det utført arbeid på bad, vaskerom eller toalettrom?

☐ Ja ☒ Nei, ikke som jeg kjenner til

Tak, yttervegg og fasade

3 Har det lekket vann utenfra og inn, eller er det sett andre tegn til fukt?

☐ Ja ☒ Nei, ikke som jeg kjenner til

4 I din leilighet, er det utført arbeid på tak, yttervegg, vindu eller annen fasade?

☐ Ja ☒ Nei, ikke som jeg kjenner til

Kjeller

5 Har sameiet eller borettslaget hatt problemer med fukt, vann eller oversvømmelse i kjeller eller underetasje?

☐ Ja ☒ Nei, ikke som jeg kjenner til

6 Har leiligheten kjeller, underetasje eller andre rom under bakken?

☐ Ja ☒ Nei

7 Er det observert vann eller fukt i kjeller, krypkjeller eller underetasje?

Ikke relevant for denne boligen.

8 Er det utført arbeid med drenering?

☐ Ja ☒ Nei, ikke som jeg kjenner til

Elektrisitet

9 Har det vært feil på det elektriske anlegget?

☐ Ja ☒ Nei, ikke som jeg kjenner til

10 Er det utført arbeid på det elektriske anlegget?

☐ Ja ☒ Nei, ikke som jeg kjenner til

Rør

11 Har eiendommen privat vannforsyning (ikke tilknyttet det offentlige yannettet), septik, pumpekum, brønn, avløpskvern eller liknende?



☐ Ja ☒ Nei, ikke som jeg kjenner til

12 Har det vært feil på utvendige eller innvendige avløpsrør eller vannrør?

☐ Ja ☒ Nei, ikke som jeg kjenner til

13 Er det utført arbeid på utvendige eller innvendige avløpsrør eller vannrør?

☐ Ja ☒ Nei, ikke som jeg kjenner til

Ventilasjon og oppvarming

14 Er det eller har det vært nedgravd oljetank på eiendommen?

☐ Ja ☒ Nei, ikke som jeg kjenner til

15 Har det vært feil på varmeanlegg eller ventilasjonsanlegg?

☐ Ja ☒ Nei, ikke som jeg kjenner til

16 Er det utført arbeid på varmeanlegg eller ventilasjonsanlegg?

☐ Ja ☒ Nei, ikke som jeg kjenner til

Skjevheter og sprekker

17 Er det tegn på setningsskader eller sprekk i fliser?

☐ Ja ☒ Nei, ikke som jeg kjenner til

18 Har det vært feil eller gjort endringer på ildsted eller pipe?

☐ Ja ☒ Nei, ikke som jeg kjenner til

Sopp og skadedyr

19 Har det vært skadedyr i leiligheten?

☐ Ja ☒ Nei, ikke som jeg kjenner til

20 Har det vært skadedyr i fellesområdene til sameiet eller borettslaget?

☐ Ja ☒ Nei, ikke som jeg kjenner til

21 Har det vært mugg, sopp eller råtne i boligen eller andre bygninger på eiendommen?

☐ Ja ☒ Nei, ikke som jeg kjenner til

22 Har det vært mugg, sopp eller råtne i sameiet eller borettslaget?

☐ Ja ☒ Nei, ikke som jeg kjenner til



Planer og godkjenninger

23 Mangler leiligheten brukstillatelse eller ferdigattest?

☐ Ja ☒ Nei, ikke som jeg kjenner til

24 Har du bygd på eller gjort om kjeller, loft eller annet til boligrom?

☐ Ja ☒ Nei

25 Selges eiendommen med utleiedel som leilighet, hybel eller lignende?

☐ Ja ☒ Nei

26 Er utleiedelen godkjent av kommunen?

Ikke relevant for denne boligen.

27 Er det utført radonmåling?

☐ Ja ☒ Nei, ikke som jeg kjenner til

28 Er det andre forhold av betydning eller sjenanse for eiendommen eller nærområdet?

☐ Ja ☒ Nei, ikke som jeg kjenner til

29 Foreligger det planer eller bestemmelser som kan medføre endringer av felleskostnader eller fellesgjeld?

☐ Ja ☒ Nei, ikke som jeg kjenner til

30 Er sameiet eller borettslaget er involvert i konflikter av noe slag?

☐ Ja ☒ Nei, ikke som jeg kjenner til

Andre opplysninger

31 Har ufaglærte utført arbeid som normalt bør utføres av faglærte? Du trenger ikke gjenta noe du allerede har nevnt.

☐ Ja ☒ Nei, ikke som jeg kjenner til

32 Har du andre opplysninger om boligen eller eiendommen utover det du har svart?

☒ Ja ☐ Nei, ikke som jeg kjenner til

Skriv opplysningene her:

- Kondens mellom vinduslagene i vindu øvre kvadrant i loftstue.
- Oppvaskmaskin: Mulig ulyd ved første utpumping av vann etter oppstart. Fungerer som den skal.
- Kjøkkenkran byttet 2023, utført av ufaglært

Boligselgerforsikring



Selger har ikke tegnet boligselgerforsikring.

Egenerklæringsskjema

Name

Fosberg, Tore Ansgar

Date

2023-09-26

Name

Ranestad, Katrine

Date

2023-09-26

Identification

 Fosberg, Tore Ansgar

Identification

 Ranestad, Katrine



This document contains electronic signatures using EU-compliant PAdES - PDF
Advanced Electronic Signatures (Regulation (EU) No 910/2014 (eIDAS))

Egenerklæringsskjema

Signed by:

Fosberg, Tore Ansgar
Ranestad, Katrine

26/09-2023
12:50:38
26/09-2023
12:47:44

BANKID
BANKID

Tilstandsrapport

Kvitefossvegen 27 B, 4540 ÅSERAL

ÅSERAL kommune

gnr. 9, bnr. 486, snr. 3

Areal (BRA): Fritidsbolig 123 m²



Befaringsdato: 27.09.2023

Rapportdato: 11.10.2023

Oppdragsnr.: 13333-2757

Referansenummer: IY1319

Autorisert foretak: M2 Takst AS



Gyldig rapport
11.10.2023

Rapporten er gyldig i ett år fra befaringsdato. Skjer det endringer, oppstår skader også videre på boligen, bør du som selger be om oppdatert rapport.

Norsk takst

Norsk takst er bransjeorganisasjonen for landets bygningssakkyndige og takstforetak, med om lag 1400 sertifiserte medlemmer fordelt på omtrent 1000 bedrifter. I boligomsetningen regnes takstrapportene som et helt avgjørende element i den informasjonen som gjøres tilgjengelig for kjøper. Årlig leverer medlemmene rundt 120.000 slike takster. Det gir unik oversikt over norske boliger, og bidrar til at alle oppdrag kan utføres med utgangspunkt i erfaringsbasert kvalitet.


Det stilles høye krav til utdanning, sertifisering og yrkesetikk. Norsk takst er opptatt av at boligomsetningen skal være trygg, og legger vekt på å opptre uavhengig av andre bransjeaktører. Bygningssakkyndige fakturerer sine tjenester uten hensyn til hvilken pris som oppnås, og skal heller ikke på annen måte ha noen egeninteresse knyttet til handelen.

Uavhengighet og god fagkunnskap har over tid bygget troverdighet og tillit. Både selger og kjøper skal kunne stole på bygningssakkyndiges vurderinger. For tilfeller der det likevel skulle oppstå misnøye med utført arbeid, har vi sammen med Forbrukerrådet etablert en klagenemnd.

Norsk takst har en sentral rolle i utviklingen av norske standarder, regler og profesjonsprinsipper, og representerer bransjen i alle relevante internasjonale fora. Dette sikrer at norske bygningssakkyndige tidlig kan tilpasse seg krav og bransjetrender fra utlandet, samtidig som takseringsfaget får en norsk stemme på verdensbasis. Organisasjonen bidrar i næringspolitisk sammenheng, og har vært en pådriver for å sikre at lover og regler gir trygghet for forbrukerne i boligomsetningen.



Rapportansvarlig

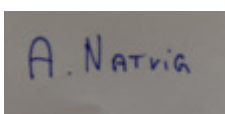

A. Natvig

Andreas Natvig

Uavhengig Takstingeniør

post@m2takst.no

454 77 777

Dette trenger du å vite om tilstandsrapporten



Hva er en tilstandsrapport?

En tilstandsrapport beskriver synlige skader/avvik eller tegn på skader/avvik på boligen. Rapporten fremhever vanligvis ikke positive egenskaper ved boligen.



Hva vurderer en bygningssakkyndig?

Den bygningssakkyndige vurderer boligen ut fra hva man kan forvente av en bygning av samme alder og type. Vurderingen gjøres som regel mot hvordan det var vanlig å bygge og regler som gjaldt da boligen ble oppført (søknadstidspunktet). Forhold som er vanlige for bygningens alder, slik som slitasje etter normal bruk regnes ikke som avvik.



Hva inneholder tilstandsrapporten?

Den bygningssakkyndige undersøker rom og bygningsdeler slik det kommer frem av [Forskrift til avhendingsloven](#). Tilstandsrapporten inneholder bare avvik som den bygningssakkyndige kan se eller kontrollere med enkle hjelpemidler. Det gjøres ikke nærmere undersøkelser slik som åpning av vegger eller andre bygningsdeler. I vegg mot våtrom og rom under terreng kan det borres et hull for å gjøre enkle undersøkelser slik som fuktsøk.

Når du kjøper en brukt bolig

Når du kjøper en brukt bolig, er det viktig å være oppmerksom på at dette ikke kan sammenlignes med å kjøpe en ny bolig. Måten boligen ble bygget på kan være annerledes enn i dag. Bygninger svekkes over tid, og utsettes for slitasje blant annet på grunn av bruk og vær og vind. Mange boliger fornyes helt eller delvis, noen i flere omganger, eller det oppføres tilbygg. Særlig for boliger som er pusset opp eller endret, er det viktig å merke seg at fornyelse av overflater ikke nødvendigvis betyr at bygningsdeler under er forbedret.

Vurdering mot byggeår

Den bygningssakkyndige vil vurdere boligen mot hvordan det var vanlig å bygge og regler som gjaldt da bygningen ble oppført (søknadstidspunktet). Den bygningssakkyndige ser etter avvik som har betydning for og som reduserer boligens funksjon og verdi, og som kommer frem av Forskrift til avhendingslova. Noen rom og bygningsdeler slik som bad og vaskerom, og forhold som gjelder sikkerhet mot brann, rekkverk og trapper osv., vil den bygningssakkyndige vurdere mot dagens regelverk. Etter dagens regelverk vil disse kunne få en tilstandsgrad 2 eller 3 uten at det nødvendigvis er krav om at avviket må utbedres.

Tilstandsrapporten beskriver ikke hele boligen

BYGNINGSSAKKYNDIGE SER FOR EKSEMPEL IKKE PÅ (MED MINDRE BYGNINGSDELEN ER NEVNT I RAPPORTEN)

- vanlig slitasje og normal vedlikeholdstilstand
- bagatellmessige forhold som ikke påvirker bygningens bruk eller verdi vesentlig
- etasjeskillere
- tilleggsbygg slik som garasje, bod, annek, naust også videre
- utvendige trapper
- støttemurer
- skjulte installasjoner
- installasjoner utenfor bygningen
- full funksjonstesting av el- og VVS-installasjoner
- geologiske forhold og bygningens plassering på grunnen
- bygningens planløsning
- bygningens innredning
- løsøre slik som hvitevarer
- utendørs svømmebasseng og pumpeanlegg
- bygningens estetikk og arkitektur
- bygningens lovliggheit (bortsett fra bruksendringer, brannceller og forhold som åpenbart kan påvirke helse, miljø og sikkerhet)
- fellesarealer (med mindre boligeier har vedlikeholdsplikt for fellesarealer og dette er kjent for bygningssakkyndig, eller fellesarealet har en særlig tilknytning til boligen).

© iVerdi 2023 © Norsk takst 2023

Malen til denne rapporten, inkludert standardtekstene fra Norsk takst, er vernet etter åndsverkloven og kan kun benyttes av medlemsforetakene i Norsk takst og av takstingeniører som er sertifisert i slikt foretak, samt av kunder hos iVerdi og studenter hos NEAK. For andre aktører er eksemplarframstilling av malen og standardtekster, som utskrift og annen kopiering til bruk som grunnlag for tilsvarende rapporter, bare tillatt når det er hjemlet i lov (kopiering til privat bruk, sitat o.l.) eller avtale med Norsk Takst ([Forside](#)) eller iVerdi ([Hjem-iVerdi](#)).

Utnyttelse i strid med lov eller avtale kan medføre erstatnings- og straffeansvar.

Dette trenger du å vite om tilstandsrapporten

Tilstanden vurderes med ulike tilstandsgrader

Tilstanden gir uttrykk for en gitt forventet tilstand, blant annet vurdert ut fra alder og normal bruk. Ved Tilstandsgrad 0 (TG0) og Tilstandsgrad 1 (TG1) gir den bygningssakkyndige normalt ingen begrunnelse for valg av tilstandsgrad. Grunnen er at bygningen eller bygningsdelen da bare har normal slitasje. Ved skjulte konstruksjoner kan alder alene avgjøre tilstandsgrad. Når bygningssakkyndige anbefaler tiltak, for eksempel utbedringer, må brukeren av rapporten vurdere om tiltakene er nødvendige og lønnsomme. Når den bygningssakkyndige velger tilstandsgrad, baseres vurderingen på faste kriterier som følger av gjeldende bransjestandard for Teknisk tilstandsanalyse ved omsetning av bolig og Forskrift til avhendingslova.



TILSTANDSGRAD 0, TG0: INGEN AVVIK

Bygningsdelen skal være tilnærmet ny, ikke vise tegn på slitasje og det skal være lagt frem dokumentasjon på faglig god utførelse. Det er ingen merknader til delen.



TILSTANDSGRAD 1, TG1: MINDRE AVVIK

Bygningsdelen skal bare ha normal slitasje, og straktiltak skal ikke anses som nødvendig. Graden kan også brukes når delen er ny, men der dokumentasjon på faglig god utførelse mangler.



TILSTANDSGRAD 2, TG2: VESENTLIGE AVVIK OG MINDRE AVVIK SOM ETTER NS 3600 GIR TG 2

Bygningsdelen skal enten ha feil utførelse, en skade eller symptomer på skade, sterk slitasje eller nedsatt funksjon. Graden gis når bygningsdelen trenger vedlikehold eller tiltak i nær fremtid. Graden skal også brukes når delen er gammel og det er grunn til å varsle om faren for skader på grunn av alderen, eller når det er grunn til å overvåke delen spesielt på grunn av fare for større skader eller følgeskader.

Ved avvik som ikke krever umiddelbare tiltak (ingen umiddelbar kostnad) så blir TG2 markert med en lysere farge.



TILSTANDSGRAD 3, TG3: STORE ELLER ALVORLIGE AVVIK

Denne tilstandsgraden brukes ved kraftige tegn på forhold som man må regne med trenger utbedring straks eller innen kort tid. Det er påvist funksjonssvikt eller sammenbrudd.



IKKE UNDERSØKT/IKKE TILGJENGELIG FOR UNDERSØKELSE

Det kan være avvik/skader som ikke er avdekket.

Hva er et anslag på utbedringskostnad?

Hva det vil koste å utbedre rom eller bygningsdeler, er et forsiktig anslag basert på nåværende kvalitet, registrert avvik og angitte tiltak i rapporten. Anslaget er gitt på generelt grunnlag og må ikke forveksles med et pristilbud fra en håndverker. Det kan foreligge avvik og tiltak som ikke kommer frem av rapporten. Utbedringskostnad avhenger blant annet av personlige valg av og markedspris på materialer og tjenesteyter.

I rapporten skal det settes anslag for utbedringskostnad for TG3, og slikt anslag kan også gis ved TG2.



Ingen umiddelbare kostnader



Tiltak under kr 10 000



Tiltak mellom kr 10 000 - 50 000



Tiltak mellom kr 50 000 - 100 000



Tiltak mellom kr 100 000 - 300 000



Tiltak over kr 300 000

Beskrivelse av eiendommen

Leilighet i 4 manns bolig bygget 2017. Attraktivt område like ved skiløype, alpinanlegg mm. Innholdsrik romslig leilighet i moderne farger og materialvalg.

Leiligheten fremstår i normal god teknisk stand, mindre merknader kommentert.

Der det gis tg2 og tg3 så er det gitt en tiltaksbeskrivelse. Dette er takstmannens vurdering, og er på ingen måte fasit på tiltak, men en vurdering utfra fornuft/økonomi, risiko for avvik mm. Kjøper må selv vurdere tiltak.

Levetid bygningsdeler er en statistisk variabel, og er ikke "eksakt vitenskap". Dette innebærer at levetider kan variere betydelig ut fra vedlikehold, bruk, sammensetning, og hvor værutsatt bygningsdelen er.

Utvendige forhold kan være kommentert om det er i direkte tilknytning til leiligheten.

Enkelte bygningsdeler vurderes utfra en nyere byggeforskrift. Dette tilsier at ting kan være bygget riktig utfra byggeår, men at det likevel får et avvik utfra dagens forskrifter. Når man leser rapporten så er det viktig at man leser både beskrivelse, avviks beskrivelse og tiltaks beskrivelse, da får man god oversikt.

Spørsmål vedrørende rapporten kan stilles i kontortid mellom 8-16 på hverdager, til tlf 454 77 777, eller e-post: post@m2takst.no.

Forøvrig må hele rapporten leses og deretter bruke god tid på visning.

Arealer

Oversikt over totalt bruksareal (BRA).

Fritidsbolig			
ETASJE	TOTALT	P-ROM	S-ROM
2 etasje	74	69	5
Loft	49	45	4
Sum	123	114	9

[Gå til side](#)

Forutsetninger og vedlegg

[Gå til side](#)

Lovlighet


[Gå til side](#)

Fritidsbolig

- Det foreligger godkjente og byggemeldte tegninger, som stemmer med dagens bruk

Sammendrag av boligens tilstand

Fordeling av tilstandsgrader

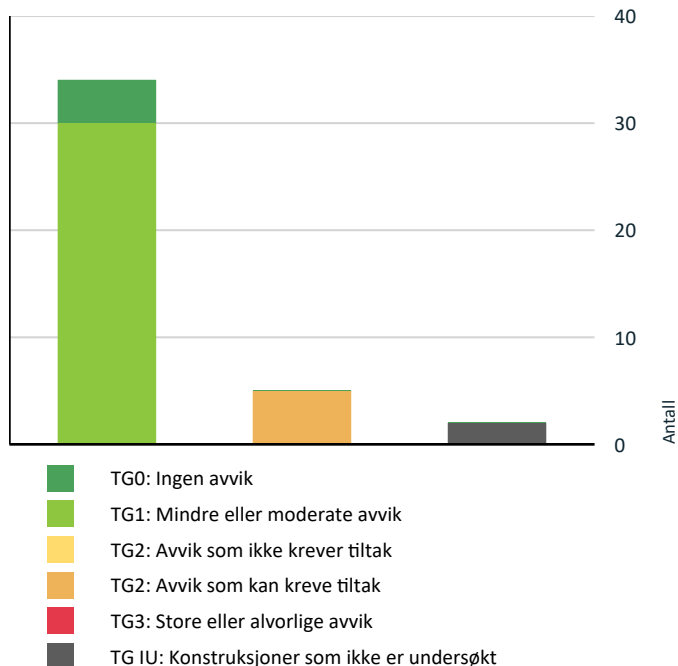

Vil du vite mer om tilstandsgrader? Se side 4.

Spesielt for dette oppdraget/rapporten

Utvendige forhold kan være kommentert om det er i direkte tilknytning til leiligheten. Boligen kan ha skjulte feil og mangler som ikke er avdekket ved visuell befarings. Generelt gjøres det oppmerksom på at man kjøper en brukt bolig hvor det må forventes mindre bygningsmessige avvik utfra alder, samt alder og bruksslitasje.

Boligen var møblert under befarings. Det tas forbehold om eventuelle skjulte feil/mangler. Lukkede konstruksjoner og overflater er ikke kontrollert.

Forøvrig må hele rapporten leses.

Oppsummering av avvik

Vil du vite mer? Se på rommet eller bygningsdelen senere i rapporten.

Fritidsbolig

TG IU KONSTRUKSJONER SOM IKKE ER UNDERSØKT

! Utvendig > Takkonstruksjon/Loft

[Gå til side](#)

Hele takkonstruksjonen er gjenbygget. Det er ingen mulighet til vurdering utover alder og observasjoner fra underliggende etg.

Ingen luke eller kontrollmulighet for oppbygging av takkonstruksjoner. Det er ventil i gesims utv som tilsier at lufting kan være tiltenkt.

! Tekniske installasjoner > Varmekabler

[Gå til side](#)

TG 2 AVVIK SOM KAN KREVE TILTAK

! Utvendig > Balkonger, terrasser og rom under balkonger

[Gå til side](#)

Det er avvik:

Maks spileavstand skal være 2 cm fordi avstand over dette regnes som godt egnet for klatring for barn mm.

! Utvendig > Utvendige trapper

[Gå til side](#)

Det er avvik:

Kun håndløper en side øvre del.

! Innvendig > Etasjeskille/gulv mot grunn

[Gå til side](#)

Målt høydeforskjell på over 15 mm gjennom hele rommet. Tilstandsgrad 2 gis med bakgrunn i standardens krav til godkjente måleavvik.

Hovedsaklig loftstue/soverom oppe.

! Innvendig > Pipe og ildsted

[Gå til side](#)

Ildfast plate mangler på gulvet under sotluke/feieluke på pipe.

Liten avstand mellom feieluke og trepanel men kan være feieluke er OK for dette.

! Innvendig > Innvendige trapper

[Gå til side](#)

Det mangler håndløper på vegg i trappeløpet.

Kun en side, dagens krav tilsier det skal være på begge sider.

Tilstandsrapport

FRITIDSBOLIG

Byggeår

2017

Kommentar

Ref eiendomsverdi

Anvendelse

Eiers fritidsbolig

UTVENDIG

Taktekking

! TG 1

Torvtak. Underliggende tkking ukjent. Ingen åpenbare lekkasjesymptomer avdekket ved besiktigelse på innvendige overflater.

Nedløp og beslag

! TG 1

Pipe beslått. Generelt anbefales det tilsyn av loft for kontroll av takgjennomføringer/beslagsløsninger mm, spesielt høst/vinter ved kraftig nedbør/snø. Med dagens ekstremvær som tidvis oppstår så er disse punktene spesielt utsatt for mindre lekkasjer/fukt.

Vannbord og vindski av tre.

Takrenner og nedløp i stål. Tetthet og fallforhold på takrenner er ikke vurdert. På generelt grunnlag bør det påregnes normalt vedlikehold/opsyn som fjerning av løv/barnåler eller liknende.

Normalt oppsyn og vedlikehold påregnes, samt utskiftninger etter estimerte levetider.

Veggkonstruksjon

! TG 1

Trekonstruksjon med trekledning. Lufting og museband bak kledning stikkmessig kontrollert sted. Ikke observert åpenbare avvik. Normalt oppsyn og vedlikehold.

Takkonstruksjon/Loft

! TG IU



Vurdering av avvik:

- Hele takkonstruksjonen er gjenbygget. Det er ingen mulighet til vurdering utover alder og observasjoner fra underliggende etg.

Ingen luke eller kontrollmulighet for oppbygging av takkonstruksjoner. Det er ventil i gesims utv som tilsier at lufting kan være tiltenkt.

Konsekvens/tiltak

- Andre tiltak:

Vurdere en luke for kontrollmulighet.

Vinduer

! TG 1

Trevinduer med isolerglass. Normal garantitid på isolerglass er 5 - 10 år. Tilfeldig valgte vinduer som ble funksjonstestet virket OK. Normalt vedlikehold og smøring/justering av hengsler, beslag og rammer må påregnes.

Dører

! TG 1

Ytterdører ble funksjonstestet for heng i karmer og dørsvill.

- inngangsdør bod, tredør. Tar litt i karm, kan med fordel justeres noe.
- inngangsdør, tredør med isolerglass. Funksjon OK.
- balkongdør av tre med isolerglass. Funksjon OK. Treger litt smøring.

Balkonger, terrasser og rom under balkonger

! TG 2

Balkong/terrasse med dekke av terrassebord.

Treverk og terrassebord fremstår med normal vær- og aldersslitasje.



Tilstandsrapport

Vurdering av avvik:

- Det er avvik:

Maks spileavstand skal være 2 cm fordi avstand over dette regnes som godt egnet for klatring for barn mm.

Konsekvens/tiltak


- Tiltak:

Fungerer med avviket men må vurderes av kjøper.

Utvendige trapper

1 TG 2

Tretrapp med ståltrinn.

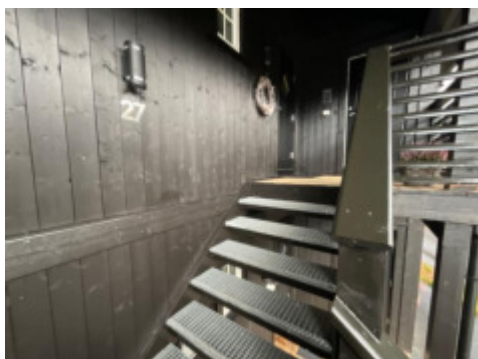

Vurdering av avvik:

- Det er avvik:

Kun håndløper en side øvre del.

Konsekvens/tiltak

- Tiltak:

Vurdere håndløper begge sider.

INNENDIG

Overflater

1 TG 1

Overflater fremstår med normal bruks og aldersslitasje. Det nevnes at dette er en brukt bolig og at slitasje må forventes. Skruehull, normal bruks- og aldersslitasje mm er normalt. Noe fargeforskjeller på parkett og veggflater er også normalt om det har hengt bilder på vegger, tepper på gulv etc.

Etasjeskille/gulv mot grunn

1 TG 2

Etasjeskille i tre.

Noe mindre nivåforskjeller ansees normalt.

Lydisolering og brannforhold mellom etasjene er ikke kontrollert. Trinnlyd ovenfra må forventes og er normalt.

Vurdering av avvik:

- Målt høydeforskjell på over 15 mm gjennom hele rommet. Tilstandsgrad 2 gis med bakgrunn i standardens krav til godkjente måleavvik.

Hovedsaklig loftstue/soverom oppe.

Konsekvens/tiltak

- For å få tilstandsgrad 0 eller 1 må høydeforskjeller rettes opp. Det vil imidlertid sjelden være økonomisk rasjonelt som et enkeltstående tiltak i en bolig som dette. Dersom boligen en gang skal renoveres, kan man vurdere slike tiltak.

Radon

1 TG 1

Ihht byggeår skal boligen være utført med radonsperre. Det er fremlagt ferdigattest og det forutsettes at utførende entreprenør har kvalitetssikret dette på bakgrunn av anmodning ferdigattest.

Pipe og ildsted

1 TG 2

Elementpipe med pusset overflate. Ingen vesentlige sprekker observert som tilsier svikt.

Vedovn i stue, ubrennbar flate foran ildåpning ansees tilfredsstillende.

Pipe og ildsted er ikke funksjonstestet. På generelt grunnlag anbefales jevnlig kontroll av pipe og ildsteder av lokale feie/branntilsyn.



Tilstandsrapport



Vurdering av avvik:

- Ildfast plate mangler på gulvet under sotluke/feieluke på pipe.

Liten avstand mellom feieluke og trepanel men kan være feieluke er OK for dette.


Konsekvens/tiltak

- Det anbefales å montere ildfast plate under luker på pipe.

Innvendige trapper

TG 2

Tretrapp.

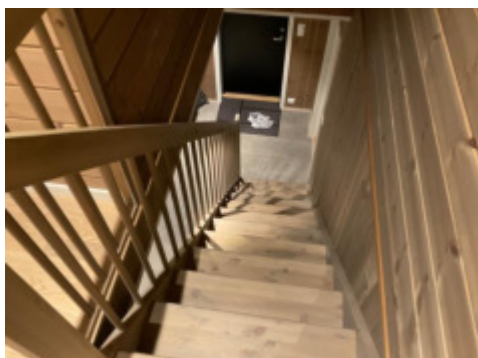

Vurdering av avvik:

- Det mangler håndløper på vegg i trappeløpet.

Kun en side, dagens krav tilsier det skal være på begge sider.

Konsekvens/tiltak

- Andre tiltak:

Håndløper begge sider anbefales men må vurderes utfra bredde og bruk.

Innvendige dører


TG 1

Tredører. Dørene ble funksjonstestet for heng i karm og svill, funksjon OK.

VÅTROM

2 ETASJE > BAD

Generell

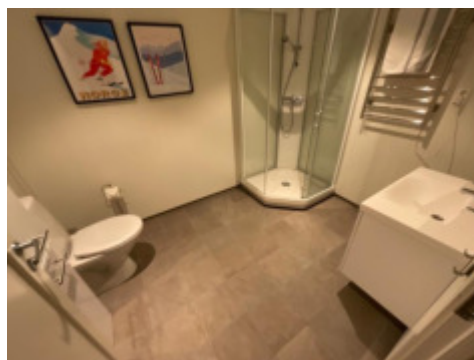

Overflater vegger og himling

TG 1

Panelplater vegger og panelbord tak. Veggplatene er ikke fuktbestandige. De bør derav ikke eksponeres for direkte vannbelastning.

Overflater Gulv

TG 1


Fliser på gulv. Det er ikke fall mot sluk men det er god oppkant dørsviller slik at lekkasjesikring mot andre rom ansees OK. Oppsyn ved bruk.

Sluk, membran og tettesjikt

TG 1

Det var synlig en mindre del av slukmansjett i sluken. Det at membranløsning er observert i sluk er ikke en garanti for at membranløsning er tett og med ønskede oppkanter, men en indikasjon på at ting er utført fagmessig. Tetthet er ikke kontrollert.

Det er slukforhøyer. Dette ansees som noe utsatt punkt ved tett sluk f.eks. Rens sluken jevnlig.

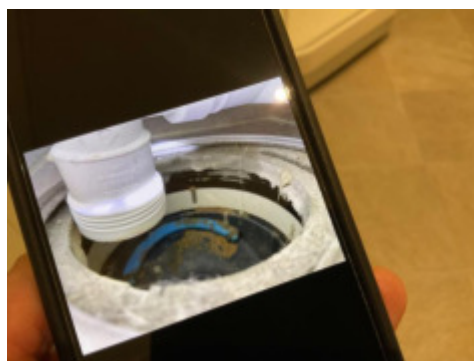

Sanitærutstyr og innredning

TG 1

Tilstandsrapport

Wc, dusjkabinett og innredning. Utstyr fungerte OK på befaringsdagen.
Normal bruksslitasje.

Ventilasjon

TG 1

Det er tilluftspalte under/over dør som bidrar til luftsirkulasjon.
Mekanisk avtrekk (avsug) via balansert ventilasjonsanlegg. Ventilasjon ansees tilfredsstillende.

Tilliggende konstruksjoner våtrom

TG 0

Hulltaking utført i tilstøtende rom, ikke tegn til avvik. Utført fra vaskerom bak dusj.


Hulltaking vil si at man tar hull nederst i veggen fra naborommet til våtrom. Tanken med undersøkelsen er at dersom det er noe feil med membran/fuksikringsløsning på badet, så vil fukt plante seg i vegg mellom bad og annet rom, og man vil da muligens kunne se dette i bjelkelag mellom rommene.

Hulltaking er ingen garanti for at det ikke er fukt eller svikt i konstruksjoner, men en indikasjon på at det fremstår normalt i området der hulltaking er utført.



2 ETASJE > VASKEROM

Generell

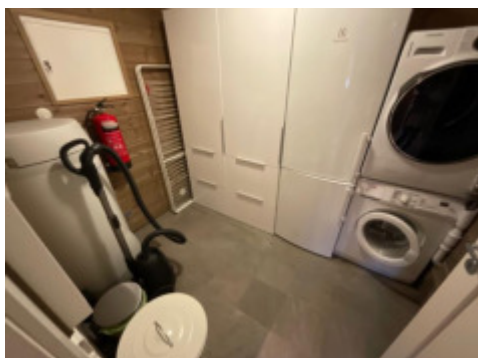

Overflater vegger og himling

TG 1

Trepanel vegger og tak. Veggplatene er ikke fuktbestandige. De bør derav ikke eksponeres for direkte vannbelastning.

Overflater Gulv

TG 1

Fliser på gulv. Det er ikke fall mot sluk men det er god oppkant dørsviller slik at lekkasjesikring mot andre rom ansees OK. Oppsyn ved bruk.

Sluk, membran og tettesjikt

TG 1

Det var synlig en mindre del av slukmansjett i sluken. Det at membranløsning er observert i sluk er ikke en garanti for at membranløsning er tett og med ønskede oppkanter, men en indikasjon på at ting er utført fagmessig. Tetthet er ikke kontrollert.

Det er slukforhøyer. Dette ansees som noe utsatt punkt ved tett sluk f.eks. Rens sluken jevnlig.



Sanitærutstyr og innredning

TG 1

Opplegg vaskemaskin.

Ventilasjon

TG 1

Det er tilluftspalte under/over dør som bidrar til luftsirkulasjon.
Mekanisk avtrekk (avsug) via balansert ventilasjonsanlegg. Ventilasjon ansees tilfredsstillende.

Tilliggende konstruksjoner våtrom

TG 0

Hulltaking utført under fordelerskap, ikke tegn til avvik.

Tilstandsrapport



LOFT > BAD

Overflater vegger og himling

TG 1

Trepanel vegger og tak. Veggplatene er ikke fuktbestandige. De bør derav ikke eksponeres for direkte vannbelastning. Fungerer ved bruk av kabinett.

Overflater Gulv

TG 1


Fliser på gulv. Det er ikke fall mot sluk men det er god oppkant dørsviller slik at lekkasjesikring mot andre rom ansees OK. Oppsyn ved bruk.

Sluk, membran og tettesjikt

TG 1

Det var synlig en mindre del av slukmansjett i sluken. Endel smøremembran mm slik at redusert kontrollmulighet. Det at membranløsning er observert i sluk er ikke en garanti for at membranløsning er tett og med ønskede oppkanter, men en indikasjon på at ting er utført fagmessig. Tetthet er ikke kontrollert.

Det er slukforhøyer. Dette ansees som noe utsatt punkt ved tett sluk f.eks. Rens sluken jevnlig.

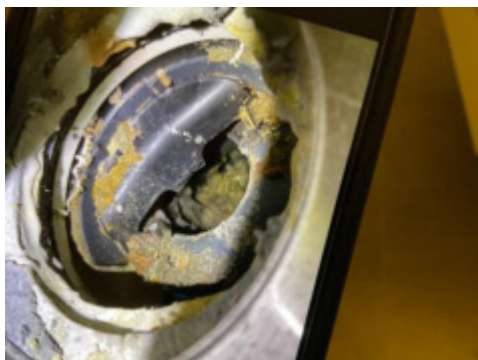

Sanitærutstyr og innredning

TG 1

Innredning, wc og dusjkabinett. Utstyr fungerte OK på befaringsdagen. Normal bruksslitasje.

Ventilasjon

TG 1

Det er tilluftspalte under/over dør som bidrar til luftsirkulasjon. Mekanisk avtrekk (avsug) via balansert ventilasjonsanlegg. Ventilasjon ansees tilfredsstillende.

Tilliggende konstruksjoner våtrom

TG 0

Hulltaking utført i tilstøtende rom, ikke tegn til avvik. Utført fra bod mot dusj.



KJØKKEN

2 ETASJE > STUE/KJØKKEN

Overflater og innredning

TG 1


Parkettgulv. Innredning med laminerte fronter og benkeplate. Tilfeldig valgte dører og skuffer ble testet, og fungerte OK. Normal bruksslitasje.

Estimert brukstid oppvaskmaskin er ca 10 år. Estimert brukstid ventilator er ca 15 år. Estimert levetid blandedbatteri liknende er ca 15 år.

Lekkasjesensor montert. Denne skal fungere slik at den stenger vann til oppvaskmaskin dersom den føler lekkasje på sensorledninger.

Komfyrvakt montert. Denne skal fungere slik at den slår av strøm steketopp ved evt brann.

Tilstandsrapport

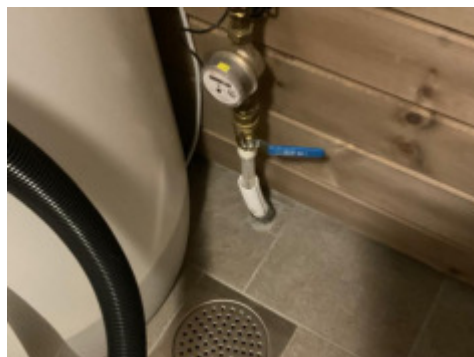

Avtrekk

TG 1

Ventilator fungerte OK.

Ventilator har som hensikt å fjerne damp og matos fra koking/steking så effektivt som mulig. Godt renhold av komponentene i ventilasjonsanlegget er viktig for å opprettholde kapasiteten, og for å hindre brannfare. Det er spesielt kanaler fra kjøkkenhette som kan være utsatt for tilsmussing. Filter i kjøkkenhetter skal vaskes/skiftes regelmessig.

Avløpsrør

TG 1

Avløpsrør av plast. Normal levetid for avløpsrør av plast er 25 - 75 år.


Stakeluke ikke lokalisert. Denne kan være skjult bak lagrede gjenstander, eller være bak lukket vegg. Uansett mulig å stake via sluker/avløpsrør om nødvendig.

TEKNISKE INSTALLASJONER

Vannledninger

TG 1

Vannledninger av rør i rør. Fordelerskap plassert i vaskerom og har synlig drenerør i skap og ved gulv. Stoppekran plassert i vaskerom.

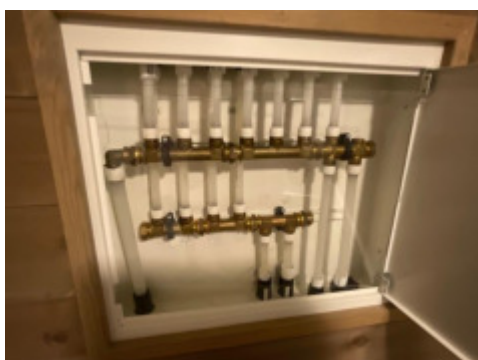

Ventilasjon

TG 1

Balansert ventilasjonsanlegg i boligen med tilluft i rom ment for varig opphold og avtrekk våtrom. Normalt filterbytte og service påregnes etter produsentens anbefalinger. Ikke videre vurdert.



Tilstandsrapport

Varmekabler

1 TG 10

Bad oppe, bad, vaskerom og gang nede. Ikke funksjonstestet eller videre vurdert da det vil ta tid før en kjenner merkbar lunk i gulv.

Varmtvannstank

1 TG 1

Varmtvannsbereder plassert i vaskerom og fra byggeår. Estimert levetid på bereder er 15-25 år. Fast tilkoblet strøm.



Elektrisk anlegg

1 TG 1

Dette er en forenklet kontroll begrenset til de spørsmål og undersøkelser som forskrift til avhendingslova (tryggere bolighandel) § 2-18 inneholder. Dette kan ikke sammenlignes med en kontroll utført av offentlig myndighet (Det lokale eltilsyn) eller registrert elektrovirksomhet, og en bygningssakkyndig har verken kompetanse eller lov til å foreta en slik kontroll.

Tilstandsgraden er vurdert ut fra den forenklede og begrensede kontrollen som forskriften inneholder. El-anlegget kan ha feil og mangler som en slik forenklet undersøkelse ikke vil avdekke. Vær derfor oppmerksom på denne risikoen, og søk videre veiledning eller få en fullstendig kontroll utført av registrert elektrovirksomhet.

Sikringskap plassert i vaskerom og har automatsikringer.

Spørsmål til eier

- Når ble det elektriske anlegget installert eller sist oppdatert? (årstall)
Byggeår.
- Er alle elektriske arbeider/anlegg i boligen utført av en registrert elektroinstallasjonsvirksomhet?
Ja Thorsland elektro.
- Er det elektriske anlegget utført eller er det foretatt tilleggsarbeider på det elektriske anlegget etter 1.1.1999?
Ja
Eksisterer det samsvarserklæring?
Ja
- Foreligger det kontrollrapport fra offentlig myndighet – Det Lokale Eltilsyn (DLE) eller eventuelt andre tilsvarende kontrollinstanser med avvik som ikke er utbedret eller kontrollen er over 5 år?
Nei
- Forekommer det at sikringene løses ut?
Nei

- Har det vært brann, branntilløp eller varmgang (for eksempel termiske skader på deksler, kontaktpunkter eller lignende) i boligens elektriske anlegg?
Nei

Generelt om anlegget

- Er det tegn til at det har vært termiske skader (tegn på varmgang) på kabler, brytere, downlights, stikkontakter og elektrisk utstyr? Sjekker samtidig tilstanden på elektrisk tilkobling av varmtvannsbereder, jamfør eget punkt under varmtvannstank
Nei
- Er der synlig defekter på kabler eller er disse ikke tilstrekkelig festet?
Nei

Inntak og sikringskap

- Er det tegn på at kabelinnføringer og hull i inntak og sikringskap ikke er tette, så langt dette er mulig å sjekke uten å fjerne kapslinger?
Nei
- Finnes det kursfortegnelse, og er den i samsvar med antall sikringer?
Ja
- Foreta en helhetsvurdering av det elektriske anlegget, dets alder, allmenne tilstand og fare for liv og helse. Bør det elektriske anlegget ha en utvidet el-kontroll?
Nei



Branntekniske forhold

1 TG 0

- Er det mangler for brannslukningsutstyr i boligen iht. forskriftskrav på søknadstidspunktet, men minst Byggeforskrift 1985?
Nei
- Er det skader på brannslukningsutstyr eller er apparatet eldre enn 10 år?
Nei
- Er det mangler på røykvarsler i boligen iht. forskriftskrav på søknadstidspunktet, men minst Byggeforskrift 1985?
Nei
- Er det skader på røykvarslere?
Nei

Arealer, byggetegninger og brannceller



Hva er bruksareal?

$BRA (BRUKSAREAL) = P-ROM (PRIMÆRROM) + S-ROM (SEKUNDÆRROM)$

BRA er måleverdig areal innenfor yttervegger. P-Rom er rom som benyttes til kort eller langt opphold. S-ROM er rom som benyttes til lagring, samt tekniske rom.



Hva er måleverdig areal?

Arealet i rommet må ha minst 1,90 m fri høyde over gulvet og minst bredde på 0,60 m. Et loft med skråtak vil for eksempel bare få registrert målbart areal der høyden er minst 1,90 m og bredden minst 0,60 m. Rommet må ha dør eller luke og gangbart gulv.

Mer om arealer

Takstbransjens retningslinjer for arealmåling forklarer målereglene nærmere, blant annet om måling av areal ved bjelker og skråtak. For areal gjelder også Norsk standard 3940 areal- og volum-beregninger av bygninger med veiledning. Arealmålingene er basert på retningslinjene og bygnings-sakkyndiges eget skjønn. Arealet avrundes og oppgis i hele kvadratmeter (m²), og gjelder for tidspunktet da boligen ble målt.

Arealet kan ikke alltid fastsettes nøyaktig

Bruken av et rom på befaringstidspunktet har betydning for om rommet defineres som P-ROM eller S-ROM. For eksempel kan et rom som under befaringen brukes til beboelse, bli regnet som primærrom, selv om kommunen ikke har godkjent det til slik bruk, eller selv om bruken er i strid med teknisk forskrift.

Areal kan være komplisert eller umulig å måle opp nøyaktig fordi det er vanskelig å fastslå tykkelsen på innervegger, skjevheter i og utforming av bygningskonstruksjoner som karnapp, buer og vinkler som ikke er rette, åpne rom over flere etasjer og så videre.

Eiendommens markedsverdi kan ikke baseres på en matematisk beregning basert på antall kvadratmeter opplyst i rapporten. Opplysninger om areal kan altså ikke alene benyttes for å beregne eiendommens verdi.

Om brannceller

En branncelle er hele eller avgrensede deler av en bygning hvor en brann fritt kan utvikle seg uten at den kan spre seg til andre bygninger eller andre deler av bygningen i løpet av en fastsatt tid.

Om bruksendring

Bruksendring er å endre bruken av et rom fra en tillatt bruk til en annen. Dette kan kreve søknad og tillatelse, for eksempel hvis du endrer et rom fra bod til soverom eller arbeidsrom, eller hvis du endrer en bolig til to separate boliger.

Rom for varig opphold har krav til takhøyde, romstørrelse, rømningsvei og lysforhold som må være oppfylt. Du kan søke kommunen om unntak for kravene, men kan ikke regne med å få unntak for krav som går på helse og sikkerhet, for eksempel krav til rømningsvei.

Bruksendring som krever godkjenning, og som ikke er søkt bruksendret, er ulovlig. Kommunen kan etter plan- og bygningsloven kapittel 32 forfølge overtredelser. Kommunen kan pålegge deg å avslutte den ulovlige bruken, eventuelt å rette eller tilbakeføre rommet til godkjent bruk.

Den bygningssakkyndige ser på bruken av boligen opp mot byggetegninger og brannceller

Den bygningssakkyndige ser på byggetegninger hvis de er tilgjengelige, og vurderer da bruken av boligen opp mot tegningene. Bygningssakkyndig kan avdekke om boligen ser ut til å være delt opp i brannceller etter kravene i byggeteknisk forskrift. Reglene om bruksendring og brannceller kan være kompliserte. Søk videre faglige råd om rapporten ikke gir deg svar. Den bygningssakkyndige kan ikke vurdere og svare på alle spørsmål, og kan heller ikke vite om kommunen kan gi unntak for kravene som gjelder. [Vil du vite mer?](#)

Arealer

Fritidsbolig

Etasje	Bruksareal BRA m ²				
	Totalt	P-ROM	S-ROM	Primærareal (P-ROM)	Sekundærareal (S-ROM)
2 etasje	74	69	5	Bad , Vaskerom , Stue/kjøkken , Soverom , Soverom 2	Utv bod
Loft	49	45	4	Soverom , Soverom 2, Stue , Bad	Bod
Sum	123	114	9		

Lovlighet

Byggetegninger

Det foreligger godkjente og byggemeldte tegninger, som stemmer med dagens bruk

Kommentar:

Brannceller

Er det påvist synlige tegn på avvik i branncelleinndeling ut ifra dagens byggt teknisk forskrift?

☐ Ja ☒ Nei

Nyere håndverkstjenester

Er det ifølge eier utført håndverkstjenester på boligen siste 5 år?

☐ Ja ☒ Nei

Krav for rom til varig opphold

Er det påvist avvik i forhold til rømningsvei, dagslysflate eller takhøyde?

☐ Ja ☒ Nei

Kommentar:

Befarings - og eiendomsopplysninger

Befaring

Dato	Til stede	Rolle
27.9.2023	Andreas Natvig	Takstingeniør

Matrikkeldata

Kommune	gnr.	bnr.	fnr.	snr.	Areal	Kilde	Eieforhold
4224 ÅSERAL	9	486		3	477 m ²	Ref eiendomsverdi	Eiet

Adresse

Kvitefossvegen 27 B

Hjemmelshaver

Ranestad Katrine, Fosberg Tore Ansgar

Kommentar

Størrelse på tomt er felles for sameiet.

Siste hjemmelsovergang

År

2017

Kilder og vedlegg

Dokumenter

Beskrivelse	Dato	Kommentar	Status	Sider	Vedlagt
Eier			Ikke gjennomgått	0	Nei
Tegninger			Gjennomgått	0	Nei
Egenerklæring	26.09.2023	Ingen vesentlige avvik registrert utfra egne observasjoner.	Gjennomgått	7	Nei
Eiendomsverdi.no			Gjennomgått	0	Nei
Megler			Ikke gjennomgått	0	Nei

Tilstandsrapportens avgrensninger

STRUKTUR•REFERANSENIVÅ•TILSTANDSGRADER

- Rapporten er basert på innholdskrav i Forskrift til avhendingslova (tryggere bolighandel). Formålet er å gi en tilstandsanalyse til bruk for den som bestiller og/eller i et salg til forbruker, og ikke for andre tredjeparter. Rapportens omfang, struktur, metode og begrepsbruk følger i hovedsak Norsk Standard NS 3600:2018 (Teknisk tilstandsanalyse ved omsetning av bolig), samt Takstbransjens retningslinjer ved tilstandsrapportering for boliger og Takstbransjens retningslinjer for arealmåling.
- Tilbakeholdt eller uriktig informasjon som har betydning for vurderingen, er ikke bygningssakkyndiges ansvar. Rapporten beskriver avvik, altså en tilstand som er dårligere enn referansenivået. Rapporten framhever normalt ikke positive sider ved boligen ut over det som fremgår av tilstandsgradene.
- Tilstanden angis i rapporten og gir uttrykk for en gitt forventet tilstand blant annet vurdert ut fra alder og normal bruk slik:

i) **Tilstandsgrad 0, TG0:** Ingen avvik eller skader. I tillegg må bygningsdelen være tilnærmet ny, mindre enn 5 år, og det foreligger dokumentasjon på faglig god utførelse.

ii) **Tilstandsgrad 1, TG1:** Mindre avvik. Normal slitasje. Strakstiltak ikke nødvendig. TG1 kan gis når bygningsdelen er tilnærmet ny og det ikke foreligger dokumentasjon på faglig god utførelse.

iii) **Tilstandsgrad 2, TG2:** Vesentlige avvik, og mindre avvik som etter NS 3600 gir TG 2, men som ikke nødvendigvis krever umiddelbare tiltak. I denne rapporten kan TG2 i Rapportsammendrag være inndelt i TG2 som krever tiltak og de som ikke krever umiddelbare tiltak. Konstruksjonen har normalt enten feil utførelse, en skade eller symptomer på skade, sterk slitasje eller nedsatt funksjon. Vedlikehold eller tiltak trengs i nær fremtid, det er grunn til å varsle fare for skader på grunn av alder eller overvåke spesielt på grunn av fare for større skade eller følgeskade. For skjulte konstruksjoner vil alder i seg selv være et symptom som kan gi TG2. For synlige konstruksjoner kan alder sammen med andre symptomer og momenter gi TG2. Avvik under TG2 kan gis sjablongmessig anslag.

iv) **Tilstandsgrad 3, TG3:** Store eller alvorlige avvik. Kraftige symptomer på forhold som man må regne med trenger utbedring straks eller innen kort tid. Påvist funksjonssvikt eller sammenbrudd. Avvik under TG3 skal gis sjablongmessig anslag.

v) **Tilstandsgrad TGiu:** Ikke undersøkt/ikke tilgjengelig for undersøkelse.

- Ved TG0 og TG1 gis det normalt ingen begrunnelse for valg av tilstandsgrad, fordi bygningen eller bygningsdelen da bare har normal slitasje. For anbefalte tiltak ved TG2 og TG3 må bruker av rapporten vurdere om tiltakene er nødvendige og lønnsomme. Hva det vil koste å utbedre rom eller bygningsdeler er et sjablongmessig anslag basert på registrert avvik og angitte tiltak i rapporten. Anslaget er gitt på generelt grunnlag og basert på erfaringstall i seks intervaller, og kan ikke forveksles med en konkret vurdering og tilbud fra en entreprenør eller håndverker. Det må eventuelt innhentes tilbud for en nærmere undersøkelse, og konkret og nøyaktig vurdering av utbedringskostnad. Kostnader til ikke oppdagede avvik/utbedringer/feil kan forekomme. Utbedringskostnad avhenger av personlige preferanser og markedspris på materialer og tjenesteyter.

PRESISERINGER

- Avvik vurderes ut fra tekniske forskrifter på godkjenningstidspunktet for bygget. Noen bygningsdeler vurderes

etter gjeldende teknisk forskrift på befaringsstidspunktet. Dette gjelder blant annet:

i) Bad, vaskerom (våtrom)

ii) Forhold rundt brann, rømming, sikkerhet, for eksempel rekkverkshøyder/åpninger, ulovlige bruksendringer, brannceller mv.

- For skjulte konstruksjoner slik som vann og avløp uten dokumentasjon, er kvalitet og alder vurdert.

- Fastmonterte installasjoner, for eksempel innfelt belysning (downlights), demonteres ikke for å sjekke dampspærren bak. Dette av hensyn til bygningssakkyndiges kompetanse og risikoen for skade.

- Kontroll av fukt i konstruksjonen ved hulltaking i bad og vaskerom (våtrom), rom under terreng (kjelleretasje, underetasje og sokkeletasje) eller andre bygningsdeler skjer etter eiers aksept. Hulltaking av våtrom og rom under terreng kan unntaksvis unnlates, se Forskrift til Avhendingsloven.

- Kontroll av romfunksjoner for P-ROM utføres kun når det ikke foreligger godkjente og byggemeldte tegninger, eller når tegninger ikke stemmer med dagens bruk.

- Bygningssakkyndig gir en forenklet vurdering av branntekniske forhold og elektriske installasjoner i boligen dersom det er mer enn fem år siden sist boligen hadde el-tilsyn. Bygningssakkyndig kan anbefale å konsultere offentlige myndigheter eller kvalifisert elektrofaglig fagperson ved behov for grundigere undersøkelser.

TILLEGGSUNDERSØKELSER

Etter avtale kan tilstandsanalysen utvides til også å omfatte tilleggsundersøkelser utover minimumskravet i forskriften.

BEFARINGEN

Rapporten gir en vurdering av byggverk og bygningsdeler som bygningssakkyndig har observert, og som fremkommer av Forskrift til avhendingsloven. Rapporten er likevel ingen garanti for at det ikke kan finnes skjulte feil, skader og mangler. NS 3600:2018 (Teknisk tilstandsanalyse ved omsetning av bolig) har undersøkelsesnivå fra 1 til 3, der undersøkelsesnivå 1 er det laveste og baseres på visuell observasjon. Rapporten baseres på undersøkelsesnivå 1 med få unntak (våtrom og rom under terreng). I praksis betyr dette at gjennomføringen av befaringen begrenses som følger:

- Det utføres kun visuelle observasjoner på tilgjengelige flater uten fysiske inngrep (f.eks. riving).

- Flater som er skjult av snø eller på annen måte ikke er tilgjengelig eller skjult, blir ikke kontrollert. Det foretas ikke funksjonsprøving av bygningsdeler, som isolasjon, piper, ventilasjon, el. anlegg, osv.

- Det gis ingen vurdering av boligens tilbehør, hvite- og brunevarer og annet inventar. Dette gjelder også integrert tilbehør.

- Inspisering av yttertak er basert på det som er synlig, normalt på insiden fra loftet og utvendig fra stige/bakkenivå. Befaring av tak må være sikkerhetsmessig forsvarlig for å kunne gjennomføres.

- Stikkprøvetakninger er utvalgt tilfeldig og kan innebære kontroll under overflaten med spiss redskap eller lignende.

Tilstandsrapportens avgrensninger

UTTRYKK OG DEFINISJONER

- Tilstand: Byggverkets eller bygningsdelens tekniske, funksjonelle eller estetiske status på et gitt tidspunkt.
- Symptom: Observerbart forhold som gir indikasjon på hvilken tilstand et byggverk eller en bygningsdel befinner seg i. Benyttes ved beskrivelse av avvik.
- Skadegjørere: Zoologiske eller biologiske skadegjørere, i hovedsak råte, sopp og skadedyr.
- Fuktsøk: Overflatesøk med egnet søkeutstyr (fuktindikator) eller visuelle observasjoner.
- Fuktmåling: Måling av fukttinnhold i materiale eller i bakenforliggende konstruksjoner ved bruk av egnet måleutstyr (blant annet hammerelektrode og pigger).
- Utvidet fuktsøk (hulltaking): Boring av hull for inspeksjon og fuktmåling i risikoutsatte konstruksjoner, primært i tilstøtende vegger til bad, utforede kjellervegger og eventuelt i oppforede kjellergulv.
- Normal slitasjegrad: Forventet nedsliting av materiale i overflaten som er basert på enkle visuelle observasjoner. Kan vurderes sammen med bygningsdelens alder.
- Forventet gjenværende brukstid: Anslått tid et byggverk eller en del av et byggverk fortsatt vil være tjenlig for sitt formål (NS3600, Termer og definisjoner punkt 3.9)

AREALBEREGNING FOR BOENHETER

- Areal fastsettes etter Forskrift til avhendingsloven, Takstbransjens retningslinjer for arealmåling og Norsk Standard 3940, Areal- og volum-beregninger av bygninger, med veiledning. Hvis det er motsetning mellom disse, gjelder Takstbransjens retningslinjer.
- Areal oppgis i hele kvadratmeter i rapporten, og gjelder for det tidspunkt oppmålingen fant sted.
- Bruksareal (BRA) er det måleverdige arealet som er innenfor omsluttete vegger målt i gulvhøyde (bruttoareal minus arealet som opptas av yttervegger). I tillegg til gulvhøyde gjelder regler om fri bredde for at arealet skal være målbart, med betydning for BRA av for eksempel loft med skråtak. Samlet BRA for et plan eller en bruksenhet er P-ROM og S-ROM til sammen. P-ROM er måleverdige rom som benyttes til kort eller langt opphold. P-ROM er bruksareal av primærdelen. Vegger mellom P-ROM måles som P-ROM. S-ROM er måleverdige rom som benyttes til lagring, og tekniske rom. Rom skal ha atkomst og gangbart gulv for å kunne regnes som S-ROM/målbart areal.
- Fordelingen mellom P-ROM og S-ROM er basert på retningslinjene og bygningssakkyndiges eget skjønn. Bruken av et rom på befaringstidspunktet har betydning for om rommet defineres som P-ROM eller S-ROM. Dette betyr at rommet både kan være i strid med teknisk forskrift og mangle godkjenning i kommunen for den aktuelle bruken, uten at dette vil få betydning for valg av arealkategori.
- Eiendommens markedsverdi kan ikke baseres på en rent matematisk beregning i forhold til antall kvadratmeter opplyst i rapporten. Opplysninger om areal kan altså ikke alene benyttes for beregning av eiendommens verdi.

PERSONVERN

Norsk takst, bygningssakkyndig og takstforetaket behandler person-opplysninger som bygningssakkyndig trenger for å kunne utarbeide rapporten. Personvernerklæring med informasjon om bruk av personopplysninger og dine rettigheter finner du her www.norsktakst.no/norsk/om-norsktakst/personvernerklæring/


DELING AV PERSONOPPLYSNINGER FOR TRYGGERE BOLIGHANDEL OG MULIG RESERVASJON

Norsk takst og deres samarbeidspartnere benytter personopplysninger fra rapporten for analyse- og statistikkformål, samt utvikling og drift av produkter og tjenester for takstbransjen og andre aktører i bolig-omsetningen. Les mer om dette og hvordan du kan reservere deg på <https://www.norsktakst.no/norsk/om-norsktakst/personvernerklæring/reservasjon/>


Vendu lager en boliganalyse basert på opplysninger fra rapporten. Les mer om dette og hvordan du kan reservere deg her: <https://samtykke.vendu.no/IY1319>


KLAGEORDNING FOR FORBRUKERE

Er du som forbruker misfornøyd med bygningssakkyndiges arbeid eller opptreden ved taksering av bolig eller fritidshus, se www.takstklagenemnd.no for mer informasjon

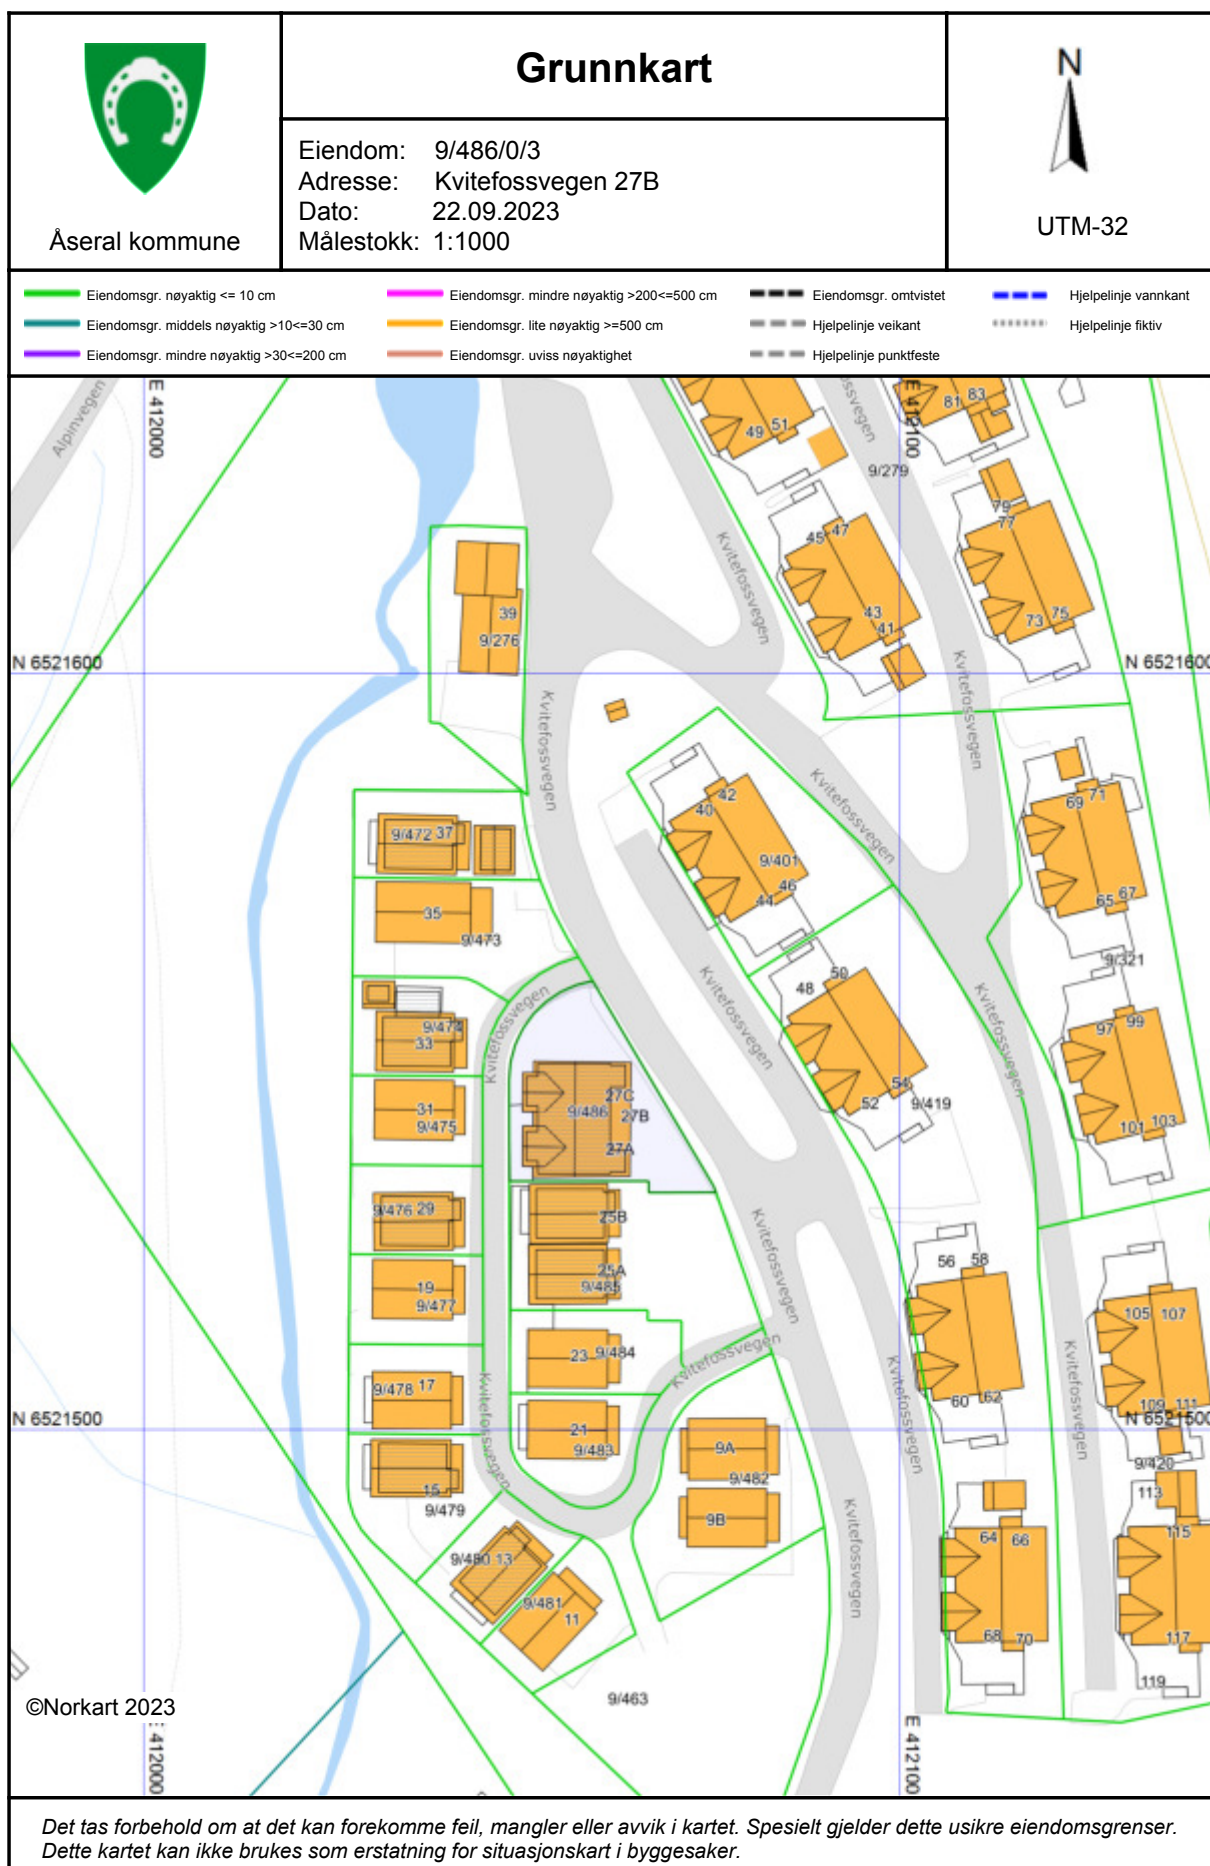

Oversiktskart for eiendom 4224 - 9/486//

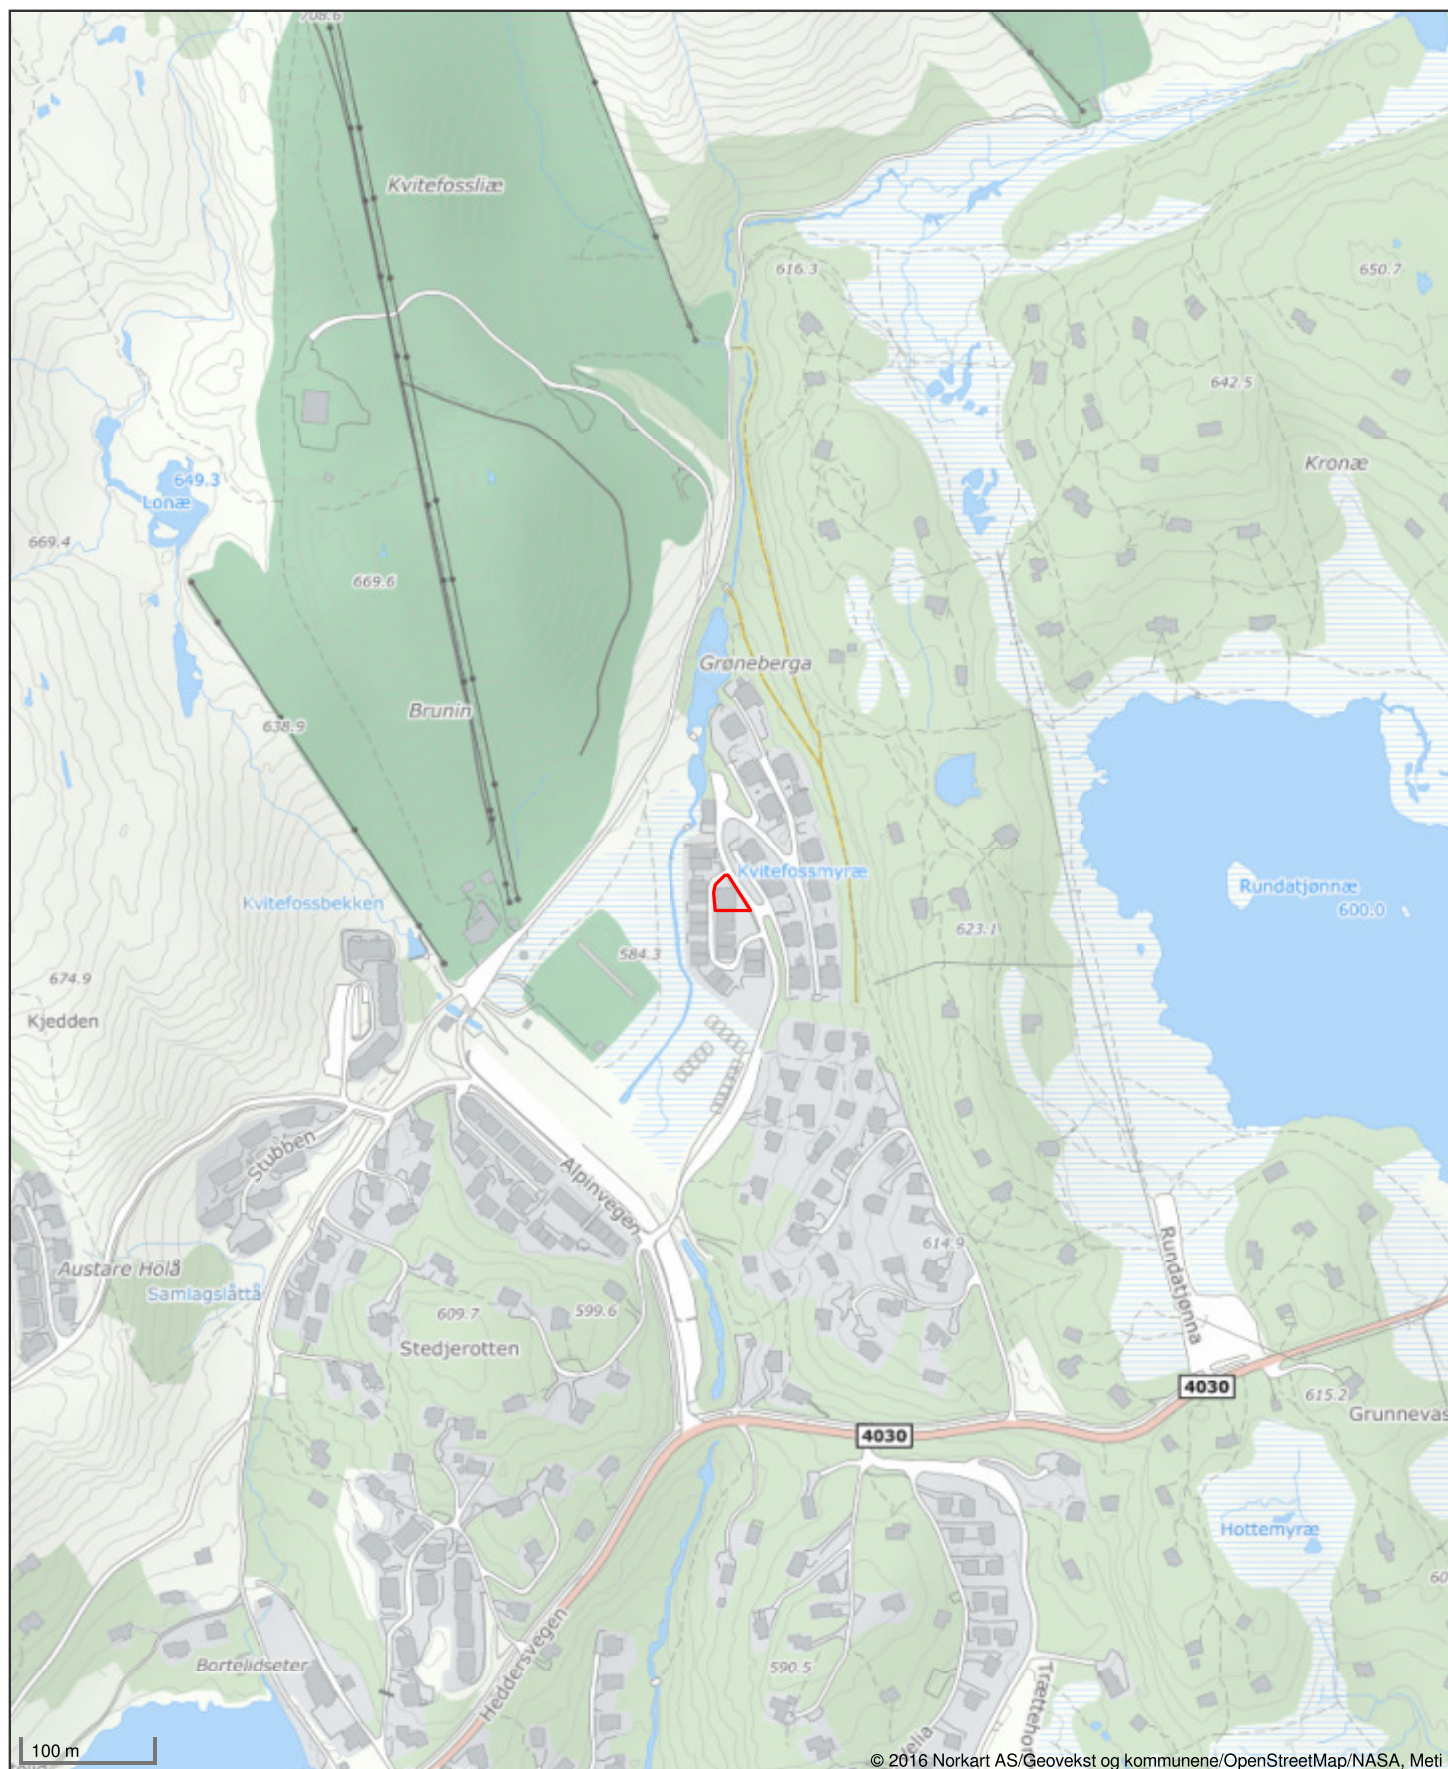

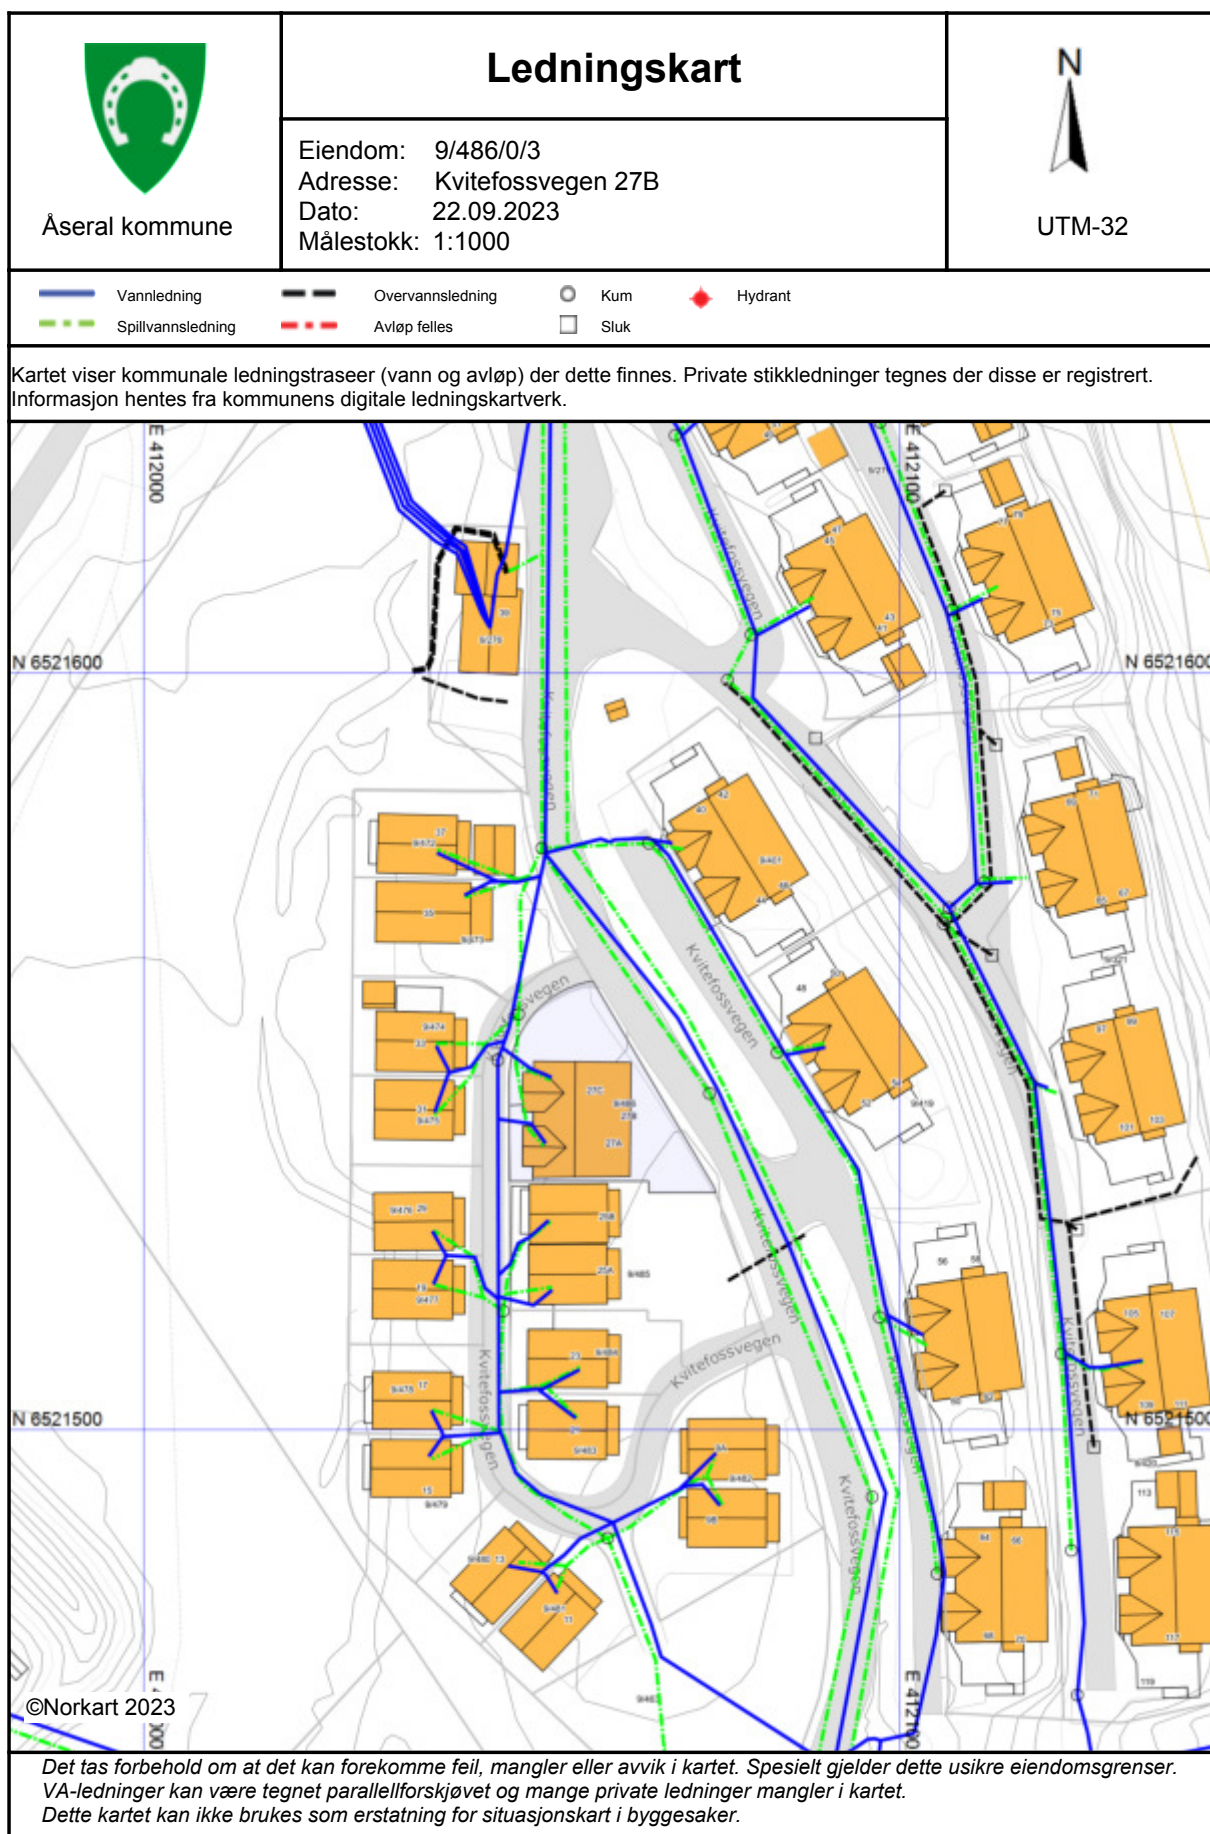



Planopplysninger

EM §6-7

Oppdragstakerens undersøkelses- og opplysningsplikt

Kilde: Åseral kommune

Kommunenr.	4224	Gårdsnr.	9	Bruksnr.	486	Festenr.		Seksjonsnr.	3
Adresse	Kvitefossvegen 27B, 4540 ÅSERAL								

Opplysningene omfatter gjeldende planer og pågående planarbeid for eiendommen. Nærmere opplysninger om den enkelte plan med dokumenter, mindre endringer, etc finnes på internett, se lenker under. Oppgitte delarealer viser planinformasjon på eiendommen. Det tas forbehold om at det kan forekomme feil, mangler eller avvik. Spesielt gjelder dette for eiendommer med usikre eiendomsgrenser, eller der eiendommen ikke er oppmålt.

Plantyper med treff

- ☒ Kommuneplaner
- ☒ Reguleringsplaner
- ☒ Kommunedelplaner

Plantyper uten treff

- ☐ Kommuneplaner under arbeid
- ☐ Reguleringsplaner under bakken
- ☐ Reguleringsplaner under arbeid
- ☐ Reguleringsplaner under arbeid i nærheten
- ☐ Bebyggelsesplaner over bakken
- ☐ Midlertidige forbud
- ☐ Kommunedelplaner under arbeid
- ☐ Reguleringsplaner over bakken
- ☐ Reguleringsplaner bunn
- ☐ Bebyggelsesplaner
- ☐ Bebyggelsesplaner under bakken

Kommuneplaner

Besøk kommunens hjemmeside for mer informasjon.

Id	20070054
Navn	Kommunedelplan for Bortelid
Plantype	Kommunedelplan
Status	Endelig vedtatt arealplan
Ikrafttredelse	11.10.2007
Bestemmelser	- https://webhotel2.gisline.no/GisLinePlanarkiv/4224/20070054/Dokumenter/_Tekstdel%20kommunedelplan%20for%20Bortelid%2C%202006-2030.pdf
Delarealer	Delareal 477 m ² Arealbruk Erverv,Nåværende

Kommunedelplaner

Besøk kommunens hjemmeside for mer informasjon.

Id	20070054
Navn	Kommunedelplan for Bortelid
Plantype	Kommunedelplan
Status	Endelig vedtatt arealplan

Ikrafttredelse	11.10.2007
Bestemmelser	- https://webhotel2.gisline.no/GisLinePlanarkiv/4224/20070054/Dokumenter/_Tekstdel%20kommunedelplan%20for%20Bortelid%2C%202006-2030.pdf
Delarealer	Delareal 477 m ² Arealbruk Erverv,Nåværende

Reguleringsplaner

Besøk kommunens hjemmeside for mer informasjon.

Id	20110070
Navn	Detaljreguleringsplan for Kvitefossmyra
Plantype	Detaljregulering
Status	Endelig vedtatt arealplan
Ikrafttredelse	17.03.2016
Bestemmelser	- https://webhotel2.gisline.no/GisLinePlanarkiv/4224/20110070/Dokumenter/Kvitefossmyra%20-%20foresegner%20signert%20-%20mindre%20ending%2013.10.21.pdf
Delarealer	Delareal 477 m ² Formål Fritidsbebyggelse-konsentrert Feltnavn N6




Åseral kommune

Reguleringsplankart

Eiendom: 9/486/0/3
Adresse: Kvitefossvegen 27B
Utskriftsdato: 22.09.2023
Målestokk: 1:1000



UTM-32

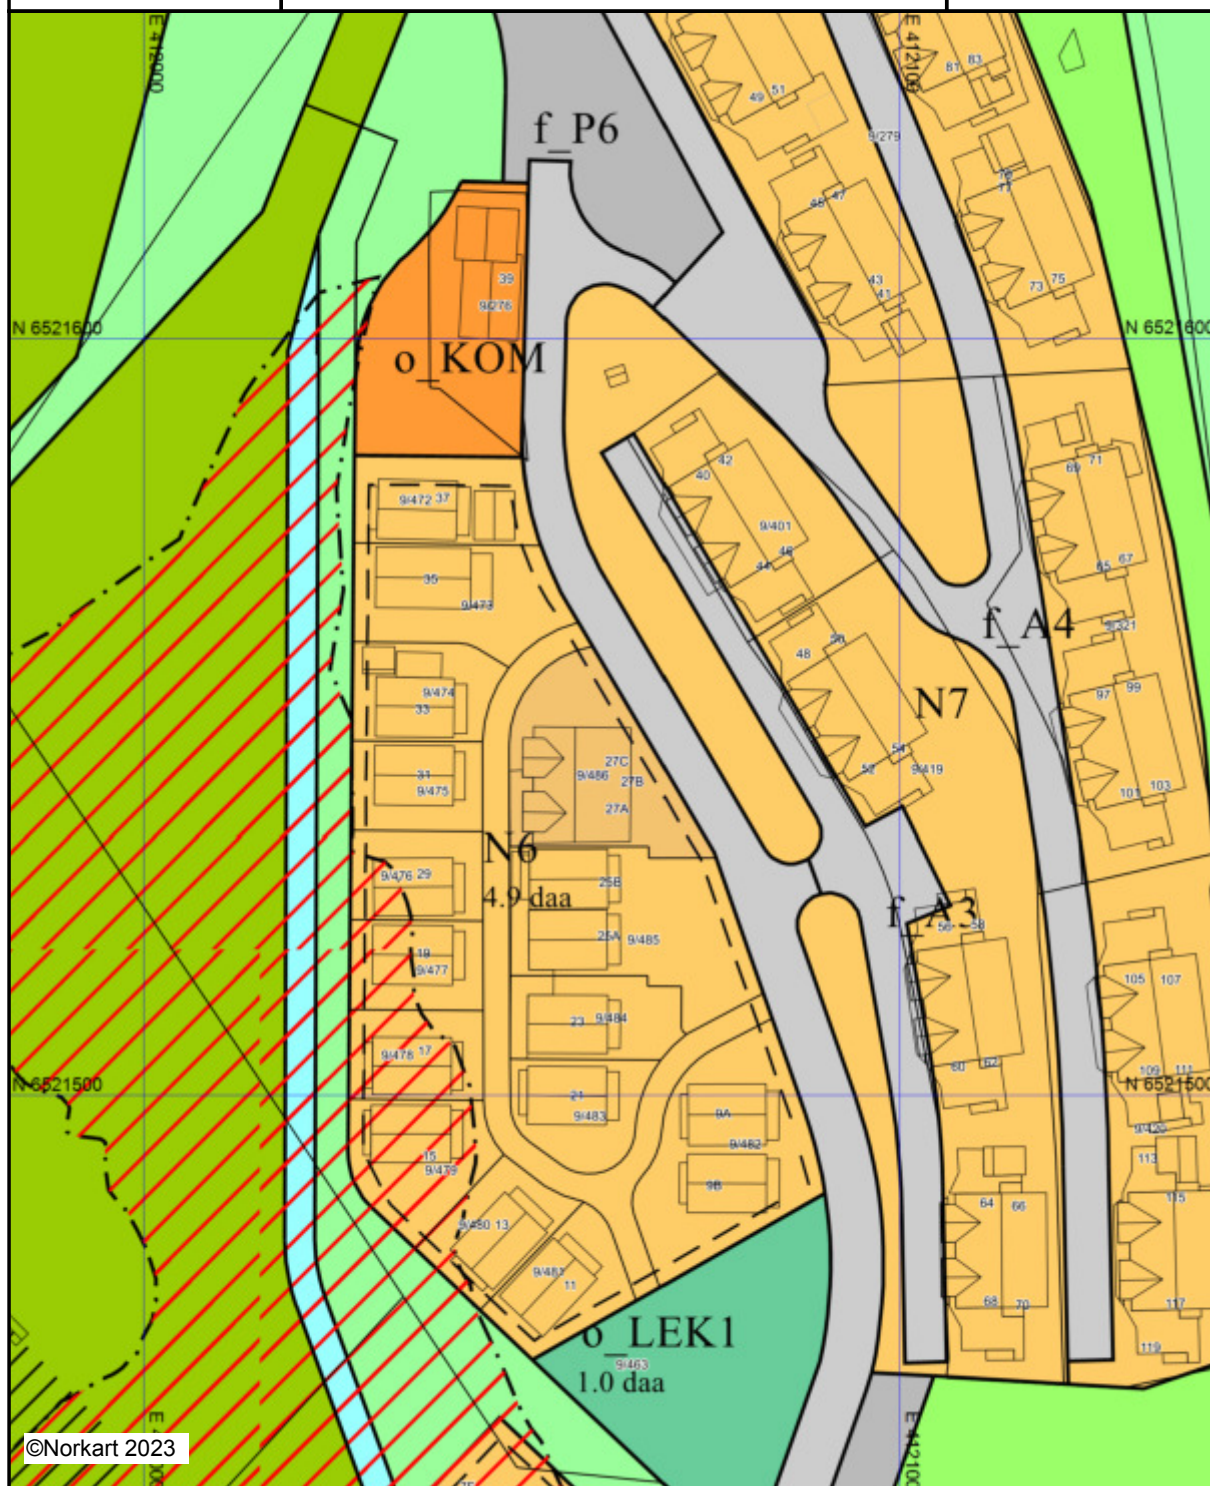

©Norkart 2023


Kartet er produsert fra kommunens beste digitale kartbaser for området og inneholder viktige opplysninger om eiendommen og området omkring. Presentasjonen av informasjon er i samsvar med nasjonal standard. Kartet kan inneholde feil, mangler eller avvik i forhold til kravene i oppgitt standard. Kartet kan ikke benyttes til andre formål enn det formålet det er utlevert til uten samtykke fra kommunen jf. lov om åndsverk.

Tegnforklaring

Reguleringsplan-Byggeområder (PBL1985 §

 Område for fritidsbebyggelse

Reguleringsplan-Friområder (PBL1985 § 25,

  Skiløype

Reguleringsplan-Spesialområder (PBL1985 §

 Privat veg

 Friluftsområde (på land)

 Annet spesialområde

Reguleringsplan-Bebyggelse og anlegg (PBL

 Fritidsbebyggelse - konsentrert

 Skianlegg

 Øvrige kommunaltekniske anlegg

 Lekeplass

Reguleringsplan-Samferdselsanlegg og tekn

 Veg

 Parkeringsplasser med bestemmelser

Reguleringsplan-Grønnstruktur (PBL2008 §1

 Turveg

Reguleringsplan- Landbruks-, natur og frilun

 Friluftsmål

Reguleringsplan- Bruk og vern av sjø og v

 Friluftsområde

Reguleringsplan-Hensynsoner (PBL2008 §12

 Faresone - Flomfare

 Faresone - Høyspenningsanlegg (ink høysper

Reguleringsplan-Felles for PBL 1985 og 200

 Regulerings- og bebyggelsesplanområde

 Planens begrensning

 Faresonegrense

 Formålsgrense


 Byggegrense

 Planlagt bebyggelse

 Regulert senterlinje

 Påskrift feltnavn

 Påskrift areal

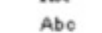 Regulerings- og bebyggelsesplan - påskrift

REGULERINGSFØRESEGNER – DETALJREGULERING FOR KVITEFOSSMYRA, BORTELID.

PLAN ID: 070

Reguleringsføresegner datert:

Dato for siste revisjon: 14.04.15-10.06.15-01.07.15-11.12.15-05.02.16

Godkjent i kommunestyret den 17.03.2016

Mindre endring datert 22.04.20 (sak 20/20)



Foto: Lasse Liestøl

§ 1 FORMÅL

Areala innanfor planområdet er regulert til følgjande formål, jfr. PBL § 12-5 og § 12-6:

Bygg og anlegg - § 12-5, pkt. 1

- Fritidsbustader - konsentrert (N2 og N5-N7)
- Fritidsbustad – frittliggande (FF1)
- Øvrige kommunaltekniske anlegg (o_KOM)
- Annen særskilt angitt bebyggelse og anlegg (Kulvert 1 og 2)
- Skianlegg (SKI 1-2)
- Leikeplass (o_LEK)
- Varmestove/Fritidsbustad (N1)
- Næring/Fritidsbustad (N3 og N4)

Samferdselsanlegg og teknisk infrastruktur - § 12-5, pkt. 2

- Veg (o_V1-2, f_A3-4)
- Gang-/sykkelveg
- Annan veggrunn – teknisk anlegg
- Parkeringsplassar (o_P1-3, f_P4-6)

Grønnstruktur - § 12-5, pkt. 6

- Turveg (skiløype)

Landbruks-, natur og friluftsområder samt reindrift - § 12-5, pkt. 5

- Friluftsmål
- Friluftsområde vatn

Bruk og vern av sjø og vassdrag - § 12-5, pkt. 6

- Friluftsområde i sjø og vassdrag

Hensynssoner - § 12-6

Flom (H320_1)

Høyspentanlegg (H370_2)

§ 2 FELLESFØRESEGNER

§ 2.1 Terrengtilpassing

Ved opparbeiding av bygg og anlegg innafor planområdet skal det i størst mogleg grad takast omsyn til eksisterande terreng, og det skal sikrast ei god terrengtilpassing ved utbygging.

§ 2.2 Vegetasjon

Området skal i størst mogleg grad bevare sitt naturlige preg. Tre, buskar og annan vegetasjon skal i størst mogleg grad takast vare på.

§ 2.3 Universell utforming

Hyttetomter, leikeområde og turstiar skal oppfylle krav om tilgjenge så langt det er praktisk mogleg.

§ 2.4 Renovasjon

Renovasjon skal knyttast til kommunal ordning ved ein oppsamlingsstad innan kvart utbyggingsområde.

§ 2.5 Murar

Det er tillatt å setje opp forstøtningsmur i tilknytning til bygg og anlegg, samferdsel og teknisk infrastruktur. Murane skal gjerast så låge som mogleg. Forstøtningsmurar skal oppførast i naturstein.

§ 2.6 Fysiske tiltak i vassdrag

Tiltak i samband med vassdrag, som lukking av bekkar eller elver, skal planleggast og søkjast om ihht. «Forskrift om fysiske tiltak i vassdrag».

§ 2.7 Straum/fiber

Straumkablar, fiber/telefon eller andre kablar skal leggest i bakken, så langt som mogleg i same grøft.

§ 2.8 Frådeling

Det kan gjevast løyve til frådeling av dei enkelte utbyggingsområda, forut for frådeling av enkelttomter.

§ 3 REKKEFØLGEKRAV

§ 3.1 Vegar og annan kommunalteknisk infrastruktur

3.1.1 Vegar og annan kommunalteknisk infrastruktur skal være opparbeida i samsvar med godkjente planar for det aktuelle utbyggingsområde før det kan gjevast byggeløyve for nye bygningar.

3.1.2 Før utbygging i planområdet skal det utarbeidast overordna teknisk plan, inkludert sikring mot flom for heile planområdet.

3.1.3 Lukking av bekk/opparbeiding av kulvert 1 og opparbeiding av parkeringsplass o_P1 skal utførast før det kan gjevast byggjeløyve til bygg i utbyggingsområde N1 og N3 og innan det er gitt byggjeløyve til 50% av einingane innan kvart av utbyggingsområda N2, N4, N5 og N6.

Kulvert 1 skal dimensjonerast i tråd med flomrapport, Sweco datert 19.11.15.

3.1.4 Reintjønnbekken (kulvert 2) som går parallelt med utbyggingsområda N4, N5 og N6 skal flyttast i tråd med plassering i plankart og steinsetjast med naturstein/plastringsstein før det blir gitt byggjeløyve i desse utbyggingsområda. Plan for utforming og estetikk skal godkjennast av kommunen.

3.1.5 Før det kan gjevast byggjeløyve skal planeringshøgda innan dei ulike utbyggingsområda vera på minimum kotehøgde, jmf. flomrapport, Sweco datert 19.11.15:

N1, N3-N6 minimum kotehøgde 578,5 moh.

3.1.6 Alle nye og eksisterande vegar og parkeringsplassar i utbyggingsområda skal asfalterast.

3.1.7 Før utbygging i utbyggingsområda N5 og N6 må det gjerast eventuelle tiltak mot støy i tråd gjeldande retningslinjer.

Før utviding av skytebanen i SKI 2, må tiltakshavar sørge for eventuelle tiltak mot støy i tråd med gjeldande retningslinjer.

3.1.8 Før det blir gitt igangsetjingsløyve til bygg i N1 må det ligga føre dokumentasjon på tilfredsstillande geoteknisk stabilitet og gjerast naudsynte tiltak for lokal erosjonssikring mot flom. Sikring skal vera i tråd med TEK 10.

§ 3.2 Leikeområde, o_LEK1

Leikeområdet skal opparbeidast med tilhøyrande utstyr og leikeapparat før det kan gjevast byggjeløyve for bygg i utbyggingsområde N4, N5 og N6 og innan det er gitt byggjeløyve til 50% av einingane innan kvart enkelt av utbyggingsområda N1, N2 og N3.

Leikeplassen skal ha ei planeringshøgde på minimum kotehøgde 578,5 moh.

§ 3.3 Turstiar/Skiløyper

Omlegging og opparbeiding av skiløype skal utførast før det blir gjeve byggjeløyve for bygningar i utbyggingsområde N1.

§ 3.4 Byggeområder- Fritidsbustader , varmastove/næring/fritidsbustader (N1-N6) og SKI1-2

Før utbygging skal det utarbeidast ein situasjonsplan for området som skal følgje søknad om tiltak. Situasjonsplanen skal vere i målestokk 1:500. Planen skal vise erosjonssikring mot flom, plassering av bygg, disponering av ubebyggt areal, atkomstløyving/-forhold, areal til parkering, terrengbearbeiding med eksisterande og nytt terreng, murar/gjerde over 0,5 meter, beplantning.

Området kan byggast ut i fleire trinn. Ved delvis utbygging skal uteareal som naturleg høyrer til byggetrinnet, opparbeidast ferdig før det blir gitt bruksløyve.

§ 3.5 Støyvoll

Overskotsmassar/skrotmassar innan dei enkelte utbyggingsområda kan tilførast området regulert til skianlegg, SKI2, for utviding av støyvoll.

§ 4 BYGG OG ANLEGG

§ 4.1 Generelt

Alle nye bygg skal ha ei harmonisk utforming med omsyn til arkitektur og material. Ved utforming av fritidsbustader skal følgjande forhold vurderast; tomtas arrondering, bygningars plassering ift. landskap, terreng og nabobygg. Alle bygg må plasserast innafor angitte byggegrenser. Grunnmur skal ikkje overstige 80 cm over terreng.

Utomhusanlegg som gjerde, flaggstenger, parabol, større antenneanlegg o.l. er ikkje tillatt. Bygningskroppen skal i hovudsak vera i tremateriale og ha mørk brun, svart eller grå farge . Takform er saltak som er mørkt og matt eller torvtak. Takvinkel skal ligga i intervallet 22-35 grader. Takopplett kan tillatast der det er krav om saltak.

Oppstillingsplass for parkering innafor tomt blir reikna med i BYA, og for 1 oppstillingsplassar reiknast BYA=18 m².

Bygningane kan delast opp i fleire plan for å oppnå betre terrengtilpasning. I bratt terreng med større fall enn 1:3 skal det byggast i fleire plan.

Det skal vere 1.5 parkeringsplasser tilgjengeleg for kvar fritidsbustad innan kvart av utbyggingsområda. For kvar 50m² disponert til næring skal 1 parkeringsplass vere tilgjengeleg.

§ 4.2 Fritidsbustader frittliggande – FF1

For hovudhytta er maks BYA på 10 m² og med mønehøgde på inntil 5,5 meter frå gjennomsnittlig planert terreng.

I tillegg til hovudhytta kan det byggast bod (frittliggande eller i tilknytning til hovudhytta) med BYA på inntil 15 m² og maksimal mønehøyde på 3,8 meter.

§ 4.3 Fritidsbustader – N2, N5-N7

Innafor området kan det byggast fritidsbustader.

Tomt	Grad av utnytting	Tillat mønehøgde
N2	Minimum 30%	12m
N5	Minimum 40%	9m
N6	Minimum 40%	12m
N7	Minimum 35%	9m

Næring/fritidsbustader (N3 og N4)

Innanfor området er det tillatt etablering av bygg for kombinert formål.

1-2 etasje er regulert til næring med tilhøyrande anlegg.

I 2 etasje kan det tillatast fritidsbustader.

Etasjehøgde og bærekonstruksjon skal vere tilpassa næringsføremålet.

Innan føremålet næring kan det etablerast butikk, aktivitets-/servicebedrifter og kontor. Etablering av lager større enn 20% av det totale arealet i kvar etasje oppfyller ikkje krav til næringsformålet. Det er ikkje tillatt med fritidsbustader til utleige eller hotell i 1 etasje for å ivareta næringsformålet.

Tomt	Grad av utnytting	Tillat mønehøgde
N3	Minimum 40%	11m
N4	Minimum 40%	11m

Varmestove/fritidsbustader (N1)

Innanfor området N1 kan det byggast servicebygg med varmestove, garderobeanlegg, publikumsarena/tribune, kontor, kiosk/dagligvarebutikk, forretningar, kafe og tilhøyrande sanitæranlegg.

Det kan tillatast fritidsbustader i 2 etasje.

Etasjhøgde og bærekonstruksjon skal vere tilpassa næringsføremålet.

Alle takformer er tillatt.

Bygg eller andre tiltak innan område N1 må ikkje blokkere atkomst til skisenteret.

Tomt	Grad av utnytting	Tillatt bygghøgde
N1	Minimum 40%	9m

§ 4.4 Skianlegg, SKI 1-2

Delområde SKI1

Innan området kan det tillatast bygg og anlegg knytt til drift av alpinanlegget og aktivitetar knytt til drift av alpinanlegget.

Det er ein føresetnad at ny varmestove vert etablert i N1.

Tomt	Grad av utnytting	Tillatt mønehøgde
SKI 1	Inntil 600 m2	9m

Delområde SKI2

Skistadion for langrenn og skiskyting skal planerast og byggast med masser frå staden og tilførte grusmasser.

Skytebane med standplass for skiskyting kan byggast som vist i planen. Skytebanen skal utformast og drivast i tråd til gjeldande forskrifter og godkjennast av offentlig godkjenningssmyndighet. Det skal gjerast tiltak mot støy i tråd med §3.1.7.

Det kan drivast skyting innafor anlegget mellom kl 10:00-21:00 i helger og på heilag dagar og mellom kl 08:00-21:00 på vekedagar.

Lagerbygg/tidtakarbygg/speakerbygg i tilknytning til skytebanen kan oppførast i området. Maksimal mønehøgde er 5,5 meter og maksimalt bya 60m².

Ved anlegg av skytebane kan standplass og skyteskiver byggast opp med tilstrekkelig høgde over eksisterande terreng. Sikringsvoll bak skyteskivene skal etter oppfylling revegeterast med massar frå staden.

Skiløypetraseane kan asfalterast og det kan byggast ljosmaster i området.

§ 4.5 Kommunaltekniske anlegg o_KOM

Området kan nyttast til vatn- og avløpsanlegg ihht. plankart.

§ 4.6 Annan særskilt angitt bebyggelse og anlegg

Det er ikkje tillatt med bygg i dette området.

Byggegrense mot kulvert og bekk er 2 meter.

Kulvert 1

Kulvert skal opparbeidast i tråd med overordna teknisk plan, jmf. §3.1.3 og flomrapport, Sweco datert 19.11.15, med minimum kapasitet ø 1400 og ø 1600.

Kulvert 2

Bekk skal leggest i inntaksrør inn mot kulvert 1. Minimum kapasitet ø 1200.

§ 4.7 Leikeplass o_LEK1

Leikeplassen skal opparbeidast med et variert aktivitetstilbod.

Innafor området skal det etablerast aktivitets- og leikeinstallasjonar, grillplass og sitjegrupper.

§ 5 SAMFERDSELSANLEGG OG TEKNISK INFRASTRUKTUR

§ 5.1 Veg (o_V1-2, f_A3-4)

Innanfor planområdet skal det anleggast køyreveggar og tilhøyrande infrastruktur som vist på plankart. Veggar og infrastruktur skal leggest skånsomt i terrenget.

Atkomstveggar skal tilfredstille krava til skogsbilveg vegklasse 3.

Bruer skal dimensjonert for aksellast på 13 tonn, med minimum breidde på 6 meter og med nødvendig rekkverk.

Alle veggar skal asfalterast.

Trekkør for fiber/gateljos skal leggest i samband med opparbeiding av veg og før asfaltering.

§ 5.2 Gang- /sykkelveg

Området er regulert til gang-/sykkelveg som vist i plankartet.

§ 5.3 Annan veggrunn – teknisk anlegg

Områda regulert til annan veggrunn – teknisk anlegg, kan nyttast som areal for grøfter, sideområder, skråningar, skjæring, fylling, snøopplag og andre anlegg knytt til vegformål.

Areala skal bearbeidast slik at de får ei naturlig utforming, med jevne og avrunda overgangar til eksisterande terreng. Areala skal revegeterast. Etter utførte tiltak skal det tilførast massar og plantast med vegetasjon frå staden.

§ 5.4 Parkering (o_P1-3, f_P4-6)

Parkering f_P4 og f_P5 er felles for hyttetomter utanfor planområdet (Bebyggelsesplan for Stedjerotten).

Parkering o_P1 - 3 er offentlige parkeringsplassar. Minimum 4 plassar innan o_P1 skal vera avsatt til handikap-parkeringsplassar.

Parkering f_P6 er felles parkeringsplassar for N7.

Alle parkeringsplassar skal asfalterast.

§6 GRØNNSTRUKTUR

§ 6.1 Skiløype

Innanfor område kan det byggast skiløype. Skiløypetraséen skal ha ei rydde- og planeringsbreidde på 10 meter, og kan preparerast maskinelt. Innanfor område avsatt til skiløype kan det etablerast turstiar med breidde lik 2,0 meter, og med grusdekke.

Det skal foretas erosjonssikring langs delen av skiløypa som kan bli berørt av flom.

Det kan byggast ljosmaster langs skiløypetraseen.

§ 7 LANDBRUKS-, NATUR- OG FRILUFTSFORMÅL SAMT REINDRIFT

§ 7.1 Generelt

Innanfor området avsatt til landbruks-, natur- og friluftsmål kan det gjennomførast nødvendig skjøtsel.

§ 7.2 Friluftsområde

Innanfor desse områda skal eksisterande terreng og vegetasjon takast vare på i størst mogleg grad.

Tekniske anlegg som trafo, fordelingsskåp, brønn og ledningstraséar kan etablerast innanfor området.

Skulder, fyllingar eller skjæringar etter utførte tiltak skal tilførast stadbunden masse og tilsåast med stadbunden vegetasjon.

§ 7.2 Friluftsområde – vatn

Innanfor området kan bekken flyttast og steinsetjast. Det kan byggast enkle bruer over bekken.

§ 8 BRUK OG VERN AV SJØ OG VASSDRAG

§ 8.1 Friluftsområde i sjø og vassdrag

Innanfor dette området skal eksisterande terreng takast vare på i størst mogleg grad.

§ 9 HENSYNSSONER

§ 9.1 Flom H320_1

Hensynssona viser alternativ flomveg ved flom utan nødavløp.

Utbyggingsområda innan planområdet skal ha ei planeringshøgde på minimum kotehøgde: N1, N3 – N6 minimum kotehøgde 578,5 moh.

Under nemnde koter kan det ikkje etablerast tiltak som kan ta skade av flom.

§ 9.2 Høyspenningsanlegg (inkl. høyspentkabler) H370_2

Innanfor hensynssone H370_2 ligg det 22kV høyspentanlegg. Det er ikkje tillatt å bygga i området.

Godkjent i HDU den ^{13/10-2021}.....


.....
Dato og underskrift



Tegnforklaring

Kommuneplan-Byggeområder (PBL1985 § 2)

-  Erverv - nåværende
-  Fritidsbebyggelse - nåværende
-  Kommunalteknisk anlegg - nåværende
-  Idrettsanlegg - nåværende

Kommuneplan-Byggeområder (PBL1985 § 2)

-  LNF-område

Kommuneplan-Områder for særskilt bruk el

-  LNF-område i sjø og vassdrag - nåværende

Kommuneplan-Viktige ledd i kommunikasjoner

-  Parkering - nåværende

Kommuneplan-Linje- og punktsymboler (PB

-  Grense for retningslinjeområde

Felles for kommuneplan PBL 1985 og 2008

-  Planområde
-  Grense for arealformål
-  Samleveg - nåværende
-  Kommune(del)plan - påskrift



Åseral kommune
www.aseral.kommune.no

”Åseral - fjellparadiset på sørlandet”



Kommunedelplan for Bortelid 2006 – 2030

*Kommunedelplan for Bortelid 2006 – 2030, Åseral kommune.
Vedteken i KST 11.10.07, sak 07/61. Endring vedteke i KST 26.03.20, sak 20/18*

INNHALD

1. VISJON, MÅLSETTING OG STRATEGI	4
1.1 Visjon	4
1.2 Hovudmålsetting	4
1.3 Strategi og delmål.....	4
2. GENERELT OM UTVIKLINGA PÅ BORTELID	6
2.1 Ei bærekraftig utvikling – kva mengde utbygging tåler Bortelid ?	6
2.2 Grunneigarsamarbeid.....	7
2.3 Setesdal Vesthei Ryfylkeheiane landskapsvernområde (SVR).....	7
2.4 Fylkesdelplan for Setesdal Vesthei Ryfylkeheiane (randsona)	7
3. AREALBRUKSKATEGORiar.....	9
3.1 Bygeområde.....	9
3.2 Landbruk, natur og friluftsområde (LNF)	12
3.3 Område for råstoffutvinning, R 1.....	12
3.4 Område for særskilt bruk eller vern av sjø og vassdrag	13
3.5 Viktig ledd i kommunikasjonssystemet	13
3.6 Bandlagt område; nedslagsfelt drikkevatt	15
4. TILGJENGE FOR ALLE	16
5. BARN OG UNGE	16
6. RISIKO OG TRYGGLEIK.....	16
7. KULTURMINNE	17
8. UTFYLLANDE FØRESEGN.....	18
8.1 Bygeområde (Pbl § 20-4, 1. ledd nr. 1)	18
8.2 Landbruks-, natur- og friluftsområde (LNF-område) utan bestemming om spreidd bygging (Pbl § 20-4 1. ledd nr. 2)	20
8.3 Område for råstoffutvinning (Pbl § 20-4, 1. ledd nr. 3)	21
8.4 Område for særskilt bruk eller vern av sjø og vassdrag	21
(Pbl § 20-4, 1. ledd nr. 5)	21
8.5 Viktig ledd i kommunikasjonssystemet (Pbl § 20-4, 1. ledd nr. 6).....	21
8.6 Bandlagt område (Pbl 20-4 nr.4)	21
8.7 Dispensasjon.....	21
9. RETNINGSLINER	22
9.1 Vidare detaljplanlegging.....	22
9.2 Grunneigarsamarbeid.....	22
9.3 Omsyn til friluftsområde/løypenett	22
9.4 Risiko og tryggleik	23
9.5 Barn og unge, tilgjenge for alle.....	23
9.6 Rekkefølgebestemmingar og utbyggingsavtaler	23
9.7 Beiterettar	23

INNLEIING

Arbeidet med rullering av kommunedelplanen for Bortelid har vore ein lang prosess. Oppstart av planarbeidet vart meldt i 2000. Våren 2002 vart eit planforslag sendt ut på høyring. Resultatet av dette var mellom anna at vidare arbeid med planen vart lagt på is, i påvente av ny kommuneplan for Åseral. Denne skulle mellom anna avklare nytt vegsamband mellom Bortelid og Ljosland. Kommuneplanen vart vedteken i juni 2005.

I forhold til førre kommunedelplan er planavgrensinga trekt lenger vest, slik at planområde nå tangerar planområde for kommunedelplan for Ljosland. På denne måten ønskjer ein å få til ei meir heilskapleg planlegging av begge områda.

Planperioden er sett til 2030. Det er naudsynt å planlegga såpass langt fram slik at mellom anna infrastrukturen i områda vert dimensjonert etter framtidige krav. I tråd med Plan- og bygningslova skal likevel kommunedelplanen takast opp til vurdering kvart 4. år.

Åseral kommune har ein klar politikk på at ein ønskjer å konsentrera utbygginga til få områder i kommunen. Tanken er at dette totalt sett gir minst belastning på utmarka. På den annan side stiller ein slik strategi store krav til mellom anna infrastrukturen i områda. Det er kommunen si meining at kommunedelplanen vil bli eit godt styringsverktøy for vidare utvikling på Bortelid, og at den vidare vil bidra til å gjera vidare utvikling forutsigbar.



Oddmund Ljosland
ordførar

1. VISJON, MÅLSETTING OG STRATEGI

1.1 Visjon

Åseral – fjellparadiset på sørlandet.



1.2 Hovudmålsetting

Bortelid skal vera ein attraktiv stad for arbeid, fritid, og investeringar. Utviklinga skal vera styrt med ein klar forankring i kommunen sin overordna planlegging.

1.3 Strategi og delmål

Betre infrastruktur

1. Innan 2009 skal mengda preparerte skiløyper tredoblast i forhold til 2006 nivå
2. Innan 2008 skal G/S veg rundt Bortelidtjønne, samt frå Bortelidseter til innkøyring til Panorama vera etablert
3. Innan 2008 skal Bjørnenløypa vera opparbeida til heilårsløype
4. Innan 2008 skal det vera tilgang på offentleg sanitæranlegg
5. Etablering av parkeringsplassar sør for Rysefjell innan 2008
6. Øvrige tiltak etablert i tråd med rekkjefølgjekrav i dei utfyllande føresegna
7. Innan 2007 skal det vera tilbod om breiband på Bortelid
8. Utbetring av fylkesveg frå Lognavatn til Bortelid
9. Alle nye einingar skal bidra økonomisk til infrastruktur i områda Storleiken på beløpet må vurderast nærare for kvar enkelt delområde
10. Arbeidet med framdriftsplanar og finansieringsplanar for betring av infrastrukturen skal prioriterast høgt

Fleire varme senger

1. Innan 2010 skal Bortelid ha 200 varme senger

Auka heilårig aktivitetstilbod

1. Innan 2010 skal det på Bortelid vera tilbod om 10 sommaraktivitetar og 10 vinteraktivitetar
2. Innan 2010 skal golfbane på Austre Stedjan vera etablert
3. Utfyllande aktivitetar framfor konkurrerande aktivitetar

Auka lokal verdiskaping

1. Sikre næringsareal for ulike typar servicebedrifter

Betre samarbeid mellom grunneigarar, offentleg verksemd, hyttefolk og tilreisande

1. Etablering av felles arena/fora for samarbeid og samhandling

Klar og eintydig profilering av områda

1. Felles reiselivsportal for reiselivet i Åseral

Nytt vegsamband Bortelid - Ljosland

1. Ferdigstille veg innan 2009
2. Det skal vera ei etableringsavgift for nye hyttetomter knytt til vegen
Dette skal formaliserast gjennom utbyggingsavtalar for dei ulike delområda.

Utvikle Bortelid som attraktivt stad for sommar og vinteridrett

1. Utvikle skianlegget på Kvitefossmyra slik at ein innan 2015 kan arrangera nasjonale meisterskap. Tilstrekkeleg areal må sikrast gjennom reguleringsplanar

Grunneigarsamarbeidet skal styrkast

1. Alle grunneigarar som vert råka av utbygging, anten direkte eller ved etablering av løypenett, skal ha tilbod om medlemskap i grunneigarsamarbeidet på Bortelid. Dette inkluderar og tilbod om utjamningsordningar. Dette er ein føresetnad for vidare utbygging i området
2. Grunneigarlaget må ta større ansvar for drift av områda. Grunneigarlaget må få på plass inntektsordningar for dette
3. Utvikle samarbeidet med utmarkslaget på Ljosland. På sikt få til felles utjamningsordningar

Omsynet til trua og sårbare artar skal ivaretakast

1. Ferdsla skal styrast og regulert slik at den skjer i område der konfliktnivået er lågt
2. Etablering av markagrense for vidare utbygging
3. Konsentrert utbygging

2. GENERELT OM UTVIKLINGA PÅ BORTELID

I 1996 var det omlag 600 fritidsbustader på Bortelid. Fram til 2006 har dette auka til 1000 einingar totalt. Frå kommunen si side har det vore ein klar strategi å konsentrera utbygginga til enkelte område, slik at ein totalt sett tek lite areal i bruk for utbygging. Vidare har det vore ei bevisst satsing på å bygge fritidsbustader med høg standard, noko som er viktig for å få ein hyppig bruk av fritidsbustadene, i tillegg til at det i marknaden er størst etterspurnad etter denne standarden. Til grunn for denne satsinga ligg sjølvstøtt ønske om å styrke busetting og arbeidsplassar generelt i kommunen.

På den annan side er det klart at denne form for utbygging gir andre utfordringar enn om ein hadde vald å spreie utbygginga over større areal. Allereie i dag har ein i periodar 3000 - 4000 personar i området, noko som stiller store krav til infrastruktur og beredskap i området. Kommunedelplanen legg opp til vidare utbygging. I forhold til infrastrukturen har ein da følgjande utfordringar :

- Utbetring av fylkesveg, særleg på strekninga Lognavatn – Bortelid
- Utbygging av gang/sykkelveg sentralt på Bortelid
- Etablering av planfrie kryssingar mellom turløype og veg
- Tilstrekkeleg offentleg tilgjengeleg parkringsareal og sanitæranlegg
- Tilstrekkeleg med skiløyper/turløyper

2.1 Ei bærekraftig utvikling - kva mengde utbygging tåler Bortelid?

Det er ei sentral problemstilling kor mykje utbygging tåler Bortelid føre det reduserar dei kvalitetane folk etterspør. Mellom anna ser ein faren med at utbygginga vert av eit slik omfang og utforming, at tilgangen på friluftsområda vert vanskeleg. Det er og ei tålegrense for kor mykje naturen kring Bortelid tåler av utbygging og ferdsel, føre det verkar direkte inn på natur og dyreliv. Konsentrert utbygging, samt ei bevisst styring av ferdsla bort frå sårbare område, er eit viktig bidrag i den samanheng.

På oppdrag frå Åseral kommune gjorde konsulentfirmaet Unico AS i 2001 ei overordna vurdering av Bortelid og Ljosland, og konsekvensar og moglegheiter innan reiseliv og fritid. Det vart skissert ulike alternativ, frå det minst ekspansive med 7000 sengeplassar (5 pr. eining), til det mest ekspansive med 18600 sengeplassar totalt på Bortelid. Hotellsenger kjem i tillegg.

Anbefalingane frå Unico låg på omlag 2925 einingar fram mot år 2025, dvs. 14625 sengeplassar.

I denne kommunedelplanen er det lagt opp til ei utbygging på 13030 sengeplassar, dvs **2606 einingar totalt**. Utbyggingstakta har dei seinare åra ligge på omlag 70 einingar pr. år. Dvs. at ein med denne planen vil ha

utbyggingsareal for fleire tiår framover, og altså utover det som ein reknar som planperioden (10 år). Dette er naudsynt mellom anna for å kunne dimensjonere tekniske anlegg etter framtidige behov. Når det gjeld mengde einingar, arealbehov etc, går dette nærare fram av kap. 3.1.1.

Nå er sjølvsagt utviklinga på marknaden eit vesentleg kriterium for kor stor utbygginga faktisk blir. Marknaden har ein lite styring med, derimot kviler eit stort ansvar på kommunen, og andre aktørar i området kor attraktivt Bortelid skal vera i framtida. Ei utbygging som skissert stiller store krav til vidare planlegging og utbygging, og ikkje minst at kva rekkefølge tiltak skjer.

2.2 Grunneigarsamarbeid

Det er vanskeleg å få til rettferdig fordeling av utbyggingsareal og friareal. Nokre eigedomar er egna for utbygging, mens andre er eigna til friluftsområde/løypenett.

På bakgrunn av dette er det vesentleg at ein kjem fram til ordningar som gjer at også grunneigarar som får ei vesentleg auke i ferdsla på eigedomen, får kompensasjon for dette (utjamningsordningar osv). Grunneigarlaga spelar ei sentral rolle for å få slike ordningar på plass.

2.3 Setesdal Vesthei Ryfylkeheiane landskapsvernområde (SVR)

Nordover frå Bortelid strekker planavgrensinga seg til grensa for landskapsvernområde SVR. Området vart verna i 2000, og det gjeld eiga forskrift og forvaltningsplan for området. Som eit prøveprosjekt fram til juli 2008 er forvaltninga delegert kommunen.

2.4 Fylkesdelplan for Setesdal Vesthei Ryfylkeheiane (randsona)

Fylkesdelplan for SVR vart godkjent av Miljøverndepartementet 16 mai 2000. Planen omfattar eit indre planområdet (landskapsvernområde SVR), og eit ytre planområde (randsona). Fylkesplanar skal vera retningsgivande for kommunal planlegging.

Grensa for randsona er markert i plankartet. I samband med meklingsrunda ved godkjenning av ny kommuneplan for Åseral, vart kommunen, fylkesmannen og fylkeskommunen samde om at hytteutbygging ikkje skal skje innanfor randsona.

Åseral kommune vurderar denne grensa som si markagrense for vidare utbygging, men det bør kunne leggst til rette for løypenett i dette området. I tillegg ligg noko av parkeringa sør for Rysefjell innanfor randsona.

3. AREALBRUKSKATEGORiar

Kapitlet følgjer inndelinga i Plan-og bygningslova § 20-4. Når det gjeld planavgrensinga så er denne utvida i forhold til gjeldande kommunedelplan, og tidlegare høyringsdokument. Avgrensinga er nå trekt lenger vest, slik at ein delvis får felles plangrense med kommunedelplan for Ljosland. På denne måten dekker planen meir av influensområde for hytteområdet sentralt på Bortelid, og det vert enklare å sjå arealbruken i ein større samanheng.



3.1 Byggeområde

Fritidsbustader, H 1 - H 11

Det har vore ein viktig del av planarbeidet å finne nye egna område for utbygging, og planen legg da og opp til ein monaleg auke i utbygging av fritidsbustader, dvs både hytter og leilegheiter.

Følgjande tabell gir ein oversikt over eksisterande og planlagde fritidsbustader. Dette er eit anslag ut i frå storleiken på områda, og ein har tatt utgangspunkt i eit arealkrav på 2da/eining. Mengda ein kjem fram til vil i praksis stemme dårleg for kvart felt, men gi ein god pekepinn totalt på Bortelid. Nummer på felte seier ikkje noko om kva rekkjefølgje dei skal byggast ut i.

OVERSIKT UTBYGGING	Areal, da	Einingar
Eksisterande		1000
I godkjente detaljplanar, ikkje bygd		160
Nye områder :		
H 1 Gloppedalen	710	355
H 2 Skardhei	270	135
H 3 Bjørkelia	100	50
H 4 Hestheia	380	190
H 5 Stordalshei*	117	100
H 6 Rysefjell*	286	250
H 7 Grunnevasslia	310	155
H7b og H7c Rundatjønn**	13	30
H 8 Juvatn	232	116
H 9 Løyningsknodden	30	15
H 10 Storemyr	71	35
H 11 Berge	31	15
Sum utbygging i ny kdpl.		1446
I godkjende detaljpl. (ikkje bygd)		160
Eksisterande fritidsbustader		1000
SUM EININGAR		2606
SUM SENER (5 PR. EINING)		13030

* Her reknar ein at det er netto byggeareal som ligg inne i planen.

**Ein monaleg del av dette vert truleg leilegheiter, slik at tal einingar pr. da vært høgare.

I tabellen er det ikkje teken med mogleg fortetting i eksisterande utbyggingsområde, da potensialet for dette er vanskeleg å fastslå. Når det gjeld utbygging i dei ulike felta så vært dette styrt gjennom detaljplanar. Føringar for desse er fastsett i retningslinjer og utfyllande føresegn i kommunedelplanen (kap. 8 og 9)

Område for bustader, B 1

Det er lagt ut et bustadområde på Skardehei. Storleiken på arealet er omlag 20 dekar. Skal det ha nokon hensikt å legge ut et bustadområde, er det viktig at dette er attraktive tomter med tanke på utsikt og sentral lokalisering. Område på Skardehei eigner seg i så måte, i tillegg til at det er mulig å få til et felt der ikkje fritidsbustader ligg heilt innpå.

Området er tenkt som erstatning for område ved Bortelid gard, der det er regulert til bustader. Ein vurderar dette område som lite egna for bustader, då det fort kjem i konflikt med friluftsområde, løypenett og kulturlandskap kring Bortelid gard/Bortelidtjønn.

Område for næringsverksemd, N 1 - N 3b

Det har vore ei prioritert oppgåve å finne egna areal for reiselivsverksemd, forretning, og serviceverksemd, inkludert parkering knytt til desse. Sjølv om ein i tidlegare planar har sett av areal til dette føremålet, syner erfaringane at det er vanskeleg å få til lønnsam verksemd på slike område, og ein del område har blitt omdisponert til ordinære fritidsbustader, eventuelt med utleigeklausul. Etterkvart som mengda fritidsbustader aukar totalt sett på Bortelid, vert grunnlaget for næringsverksemd styrka. Det er derfor viktig at ein gjennom kommunedelplanen sikrar areal for dette føremålet, og at ein ved vidare detaljplanlegging/disponering har ein svært restriktiv haldning til anna bruk enn reint næringsføremål.

OVERSIKT NYE NÆRINGSOMRÅDE	Areal, da
N 1 Forretning, overnatting	13
N 2 Oppstillingsplass camping/bubilar	34
N 3 a Forretning, overnatting	34
N 3 b Forretning, overnatting	60

Offentlege bygningar, O 1

Det er sett av areal til eit sportskapell ved Rundatjønn etter ønskje frå Åseral Sokneråd. Dette er ein eksponert plass, og kapell må nøye tilpassast omgjevnadene. Sportskapetet må vere relativt lite og lågt, samstundes som det blir ført opp i naturlege materialar og farger.



Kommunaltekniske anlegg, K 1 - K 3

Avfallshandtering, K 1

Når det gjeld avfallshandtering er den i dag basert på avfallsbuer plassert rundt om i hyttefeltet. I tillegg er det plassert ut 2 containerar på sentrale plassar med inndeling i 4 avfallskategoriar. På sikt vert det lagt opp til bygging av ein miljøstasjon. Det er sett av areal til dette i område K 1.

Vassforsyning, K 2

Bortelid vassverk er lokalisert på Kvitefossmyra, med høgdebasseng oppe i alpinbakken. Anlegget er dimensjonert for 1200-1300 einingar. Ei oppgradering av anlegget er planlagt i 2006-2007.

Kvitevatn er i dag drikkevasskjelda. Nedslagsfeltet kring kjelda er merka av i plankartet, og her gjeld restriksjonar etter vassdragslova m/forskrift.

Avløpsanlegg, K 3

Nytt renseanlegg vart bygd i 2005, og er plassert ved Juvatn. Pr 22.03.06 var 320 abonnentar knytt til anlegget. Det er dimensjonert for 800 fritidsbustader, samt hotell og skisenter. Kapasiteten er 1700 pe., men dette kan enkelt utvidast. Juvatn er vurdert å vera ein svært egna resipient, med stor vassutskifting.

Frrområde, F 1 - F 4

Alpinanlegg, F 3

Bortelid alpinsenter har i dag 5 skitrekk. Det er omlag 10 ulike nedfartar, der den lengste er på 1,8 km. Total kapasitet i anlegget er 5000 personar/time. I kommunedelplanen er det lagt ut relativt store areal for utviding av alpinsenteret. Dette er planlagt nord og austover frå eksisterande anlegg. Fordelen med ei utviding, særleg austover mot Slåttedalen – Juvatn, er at ein får eit anlegg som er mindre soleksponert, og såleis meir snøsikkert. Ei utviding austover føreset at ein får til ein tilfredsstillande kryssing av eksisterande skiløype i Slåttedalen.


Skiløype - trening/konkurranselanlegg

Det er prosjektert eit trening/konkurranselanlegg for ski og skiskyting, med utgangspunkt på Kvitefossmyra. Standplass, samt 1, og 2 km sløyfe er bygd, men på sikt skal dette utvidast til 3, 4 og 5 km sløyfe i området Rundatjønn – Reinstjønn.

Det må regulerast tilstrekkeleg areal til føremålet, inkludert areal for utviding av standplass/skiløype på Kvitefossmyra. Det er ei målsetting at anlegget vert bygd ut slik at ein på sikt kan arrangere nasjonale mesterskap (norgescup og NM).

Golfbane, F 2

Det er sett av areal til dette på Austre Stedjan. I dag består det meste av arealet av dyrka mark (grasproduksjon).

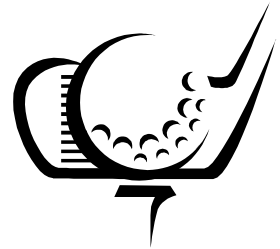

Friområde ved Murtetjønn og Juvatn, F 1 og F 4

Ved Murtetjønn er det sett av eit område der det kan leggjast til rette for villmarkscamping. Det er viktig at opparbeiding/tilrettelegging skjer slik at det ikkje ekskluderer årmeinta sin tilgang på område rundt vatnet.

Ved nordenden av Juvatn er det sett av eit område for vassaktivitetar, inkl. båtslipp.

Det er ikkje krav til reguleringsplan for friområde ved Murtetjønn og Juvatn, men kommunen skal godkjenne heilskapleg plan for tiltak, inkludert ei avklaring i forhold til moglege kulturminne i området.

3.2 Landbruk, natur og friluftsområde (LNF)

I slike område er det bare tillate med bygg og anleggsverksemd knytt til stadbunden næring (jordbruk/skogbruk). I arealdelen av kommunedelplanen kan ikkje LNF-områda delast vidare inn med rettsleg bindande verknad. Det er likevel markert enkelte områder, for å signalisere kva interesser som er dominerande i enkeltsaker.

3.3 Område for råstoffutvinning, R 1

Det er eit etablert pukkverk/massetak på Tjaldal. I kommunedelplanen er det lagt opp til ei utviding av anlegget, dette føreset utarbeiding av reguleringsplan. Som ein etterbruk av anlegget ser ein føre seg etablering av parkeringsplass. Denne ser ein føre seg nytta i første rekke på dei største utfartsdagane, og med ei tilbringarteneste Tjaldal – Bortelid. Særleg aktuelt vil dette vera om det på sikt vert større arrangement i samband med skiskyttaranlegget.

Denne etterbruken bør kunne kombinerast med ein bane for små 4-hjularar, der barn og unge kan køyra i organiserte formar.

3.4 Område for særskilt bruk eller vern av sjø og vassdrag

Kvitevatn er drikkevasskjelda på Bortelid, og vatnet er lagt ut på plankartet til dette føremål. Føresegner og krav til drikkevasskjelder følgjer av vassdragslova med forskrifter. I Kvitevatn med nedslagsfelt, må det ikkje gjerast tiltak som kan forureine drikkevasskjelda.

3.5 Viktig ledd i kommunikasjonssystemet

Fylkesveg 351

Hovudvegen har fast dekke fram til Rundatjønn, og går fram til bommen ved nordenden av Juvatn. Vegen vidare inn til Ånebjør i Byglandsheia er privat. Ved etablering av vegsamband over til Setesdal via Bygland vil vegen hovudsakleg følgje den eksisterande trasèen fram til fylkesgrensa.

Gang og sykkelveg

I plankartet er det lagt inn framtidig g/s veg frå næringsområde N3 a, og til toppen av Grunnevassheia. Det arbeidast for tida med reguleringsplan for mellom anna g/s veg frå Bortelidtjønn til toppen av Grunnevassheia. Etter planen skal strekninga frå Bortelidtjønn til innkjøring til Panorama byggast i 2006.

Parkering, P 1 - P 4

På dei mest trafikkerte dagane har parkeringstilhøvet vore eit problem på Bortelid. Det meste av utfarten skjer med utgangspunkt i alpinanlegget, noko som krev store parkeringsareal i dette området. Med utvidinga som vart gjennomført i 2005 har ein fått til ein monaleg auke i mengda parkering.

I planen er det lagt inn fire offentleg tilgjengelege parkeringsplassar. To av dei ligg sør for Rysefjell (P 1 og P 2). Parkeringa ved Rysefjell ser ein som viktig for å få spreidd trafikken, slik at ikkje all utfart må skje gjennom området ved alpinanlegget. Desse plassane vil kunne ta omlag 450 bilar. Opparbeiding av desse plassane bør skje samstundes med vegen.

Det er og lagt opp til ei parkering langs vegen inn til fylkesgrensa ved Beinsvatn (P 3). Langs elva mellom Juvatn og Beinsvatn er det fleire fine parti som egner seg godt for bading/friluftaktivitetar. Moglegheit for parkering i område vil vera med å legge til rette for dette. I tillegg er det lagt inn parkering på Grunnevasshøgda (P 4). Denne vil ta om lag 100 bilar.

Som eit ledd i å avgrense biltrafikken, og såleis behovet for parkering, er det viktig at ein så langt råd legg opp til at hyttefolket ikkje treng sette seg i bil for å nå løypenettet. Ein føresetnad for dette er at det i utbyggingsområde vert sikra areal slik at ein kan gå direkte frå hytta og ut i løypene.



Nye vegar

Namn	Område	Planstatus
V 1	Til nytt felt H 1 Gloppedalen	Ikkje i tidlegare planar
V 2	Veg Bortelid – Ljosland	I kommuneplanen
V 3	Frå veg Bortelid – Ljosland til eksisterande utbygging på Berge	I reguleringsplan for Bortelid
V 4	Til nytt felt H 5 Stordalshei	Ikkje i tidlegare planar
V 5	Til nytt felt H 3 Bjørkelia	I reguleringsplan for Langatjønn - Hestheia
V 6	Til villmarkscamp ved Murtetjønn	Ikkje i tidlegare planar
V 7	For framtidig utbygging H 4 på Hestheia	Delvis i reguleringsplan for Hestheia.

Veg Bortelid - Ljosland (V 2)

Eit framtidig vegsamband mellom dei to områda vart fastlagt i kommuneplanen. Det skal utarbeidast reguleringsplan for vegen. Denne skal etter planen vera ferdig våren 2006. Vegen vil tidlegast stå ferdig hausten 2008.


Veg Bortelid - Bygland

Trasèen fram til kommunegrensa til Bygland vil følgje eksisterande veg. Bygland kommune har utarbeida kommunedelplan for ulike trasèval, og så langt ser det ut til at den sørlegaste lina vert vald (Skomedalslina).

Skiløyper og heilårsløyper

Løypenettet er ein viktig del av infrastrukturen, og ein ser det som vesentleg at ein får inn løypenettet i ein overordna plan. Vidare er det viktig at løypenettet vert utvida i tråd med auka trafikk/utbygging.

Eksisterande og framtidige skiløyper innafor planområdet er lagt ut som viktig ledd i kommunikasjonssystemet. I utgangspunktet føreset denne arealbrukskategorien at det vert utarbeida reguleringsplan eller bebyggelsesplan (Jfr. Pbl § 20-4 nr. 6). For skiløypene vil ein bare i unntakshøve måtte gjere mindre inngrep for opparbeiding. Dette bør kunne gjerast utan å gå vegen om detaljplan. Då løypenettet strekk seg ut over planområdet er det laga eget temakart til kommunedelplanen. Sjå vedlegg 1. Det er ein føresetnad at løypenett som inngår i plankartet, samt i rekkefølgjebestemmingar, vert etablert føre øvrig løypenett.

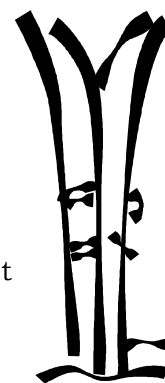

Når det gjeld eksisterande skiløype sørover på Hestheia (Bjørnenløypa, med utgangspunkt ved alpinsenteret), samt strekninga Slåttedalen – Kvitevatn-Bortelid, er denne tenkt tilrettelagt for heilårs bruk. Dette inneber at det enkelte stader må grusast og drenerast for at standarden skal bli tilfredsstillande.

Det er intensjonen å få etablert egna trasear for sykling. Jmfør friluftsløva er utgangspunktet at ein kan nytte tråsykkel på veg eller sti i utmark, og over alt i utmark på fjellet. Heilårsløyper bør kunne nyttast for sykling. For dei som ønskjer å sykle i terrenget opnar friluftsløva for dette på fjellet.

3.6 Bandlagt område; nedslagsfelt drikkevatn

Område rundt Kvitevatn er nedslagsfeltet for drikkevatnet, og er merka av i kartet. I dette området må det ikkje gjerast tiltak/aktivitetar som kan forureine drikkevasskjelda.

4. TILGJENGE FOR ALLE

Ved planlegging og gjennomføring av tiltak skal det gjerast ei vurdering av tilgjenge for alle grupper. Rundt Bortelidtjønn ser ein for seg meir aktiv tilrettelegging for friluftslivet, med for eksempel opparbeiding av ein turveg rundt vatnet med ein standard tilpassa funksjonshemma, barnevogner mm.

5. BARN OG UNGE

Sidan det er krav om regulerings- eller bebyggelsesplan, er det i første rekke gjennom slik planlegging dei meir detaljerte arealspørsmåla i forhold til barn og unge må avklarast. All vidare planlegging må derfor følgje opp krava i "Rikspolitiske retningslinjer (RPR) for å styrke barn og unges interesser i planleggingen", og lokale retningslinjer som følgjer av denne.



Det er viktig at areal som skal brukast av barn og unge er sikra mot forureining, støy, trafikkfare og anna helsefare. På Bortelid er det dei naturbaserte aktivitetar som er hovudaktiviteten i Bortelid. Det er viktig at det blir lagt ut areal i nærmiljøet kor barn kan utfolde seg og skape sitt eige leikemiljø. Ein må då ta omsyn til at areala:

- er store nok og eignar seg for lek og opphald
- gir moglegheiter for ulike typar lek til ulike årstider
- kan brukast av ulike aldersgrupper, og moglegheiter for samhandling mellom barn, unge og vaksne

6. RISIKO OG TRYGGLEIK

Grunn kan bare delast eller byggast på dersom det er tilstrekkeleg tryggleik mot fare eller vesentleg ulempe som følgje av natur- eller miljøforhold som ras og flaum m.m. jfr. Plan- og bygningslova § 68. Det er spesielt gjennom regulerings- og bebyggelsesplanar ein skal ta opp dette spørsmålet, smln. Plan- og bygningslova § 25 nr. 5 om fareområder. Risiko og sårbarhetsanalyse skal som standard gjennomførast for kvar enkelt detaljplan.

På oppdrag frå kommunen utførte NGI i 2005 ein vurdering av skredfaren i potensielt rasutsette områder på Bortelid og Ljosland, inkludert vegstrekninga Bortelid – Ljosland.

Rapporten vil inngå i vurderingskriteria ved utarbeiding av detaljplanar.

7. KULTURMINNE

Ein vurderar område rundt Bortelid gard som særprega, og det er ikkje lagt opp til utbygging kring garden.

For nye utbyggingsområda er det ikkje gjennomført registreringar av kulturminne. Dette må derfor gjerast i samband med detaljregulering av felta.

8. UTFYLLANDE FØRESEGN

Generelle opplysningar

Kommunedelplanen for Bortelid inneheld plankart for arealbruk i målestokk 1:15000, føresegnar, retningslinjer og tekstdel. Det er plankart og føresegnar som er juridisk bindande. Arealdelen er skriven med heimel i Plan- og bygningslova (pbl.).

Kommunedelplanen skal leggjast til grunn ved planlegging, utbygging og forvaltning av areal i kommunen (pbl. § 20-6).

Tidlegare godkjende regulerings- og bebyggelsesplanar gjeld framleis (pbl. § 20-6), og gjeld såleis før kommunedelplanen. Unntak gjeld for bustadtomter ved Bortelid gard, der området er lagt ut til LNF-føremål i kommunedelplanen, samt friområde F 1 ved Murtetjønn.

Minst ei gong kvar valperiode skal kommunestyret vurdere kommunedelplanen, og om det er naudsynt med endring av planen (pbl. § 20-1).

Plankartet med føresegnar er gjeldande frå den dato kommunedelplanen er endeleg vedteken i kommunestyret.

8.1 Byggeområde (Pbl § 20-4, 1. ledd nr. 1)

8.1.1 I byggeområde skal ikkje arbeid og tiltak som nemnd i pbl. §§ 86a, 86b og 93 (tiltak som krev byggeløyve/byggemelding m.m.), samt fradeling til slike føremål, finne stad før området inngår i reguleringsplan (pbl. § 20-4 2. ledd bokstav a). Plankrav gjeld ikkje for friområde F 1 og F 4 ved Murtetjønn og Juvatn.

8.1.2 I område avsett til utbyggingsføremål skal utbygginga ikkje skje før tekniske anlegg som elektrisitetsforsyning, vatn, avlaup og heilårs tilkomstveg er etablert (pbl. § 20-4 2. ledd bokstav b).

8.1.3 Kryssing mellom vegen V2 og skiløype sør for felt H 11 skal gjerast planfri, og byggjast samstundes med vegen V2 (pbl. § 20-4 2. ledd bokstav b). Det same gjeld for kryssing av veg og skiløype ved Nordgardsstedjan, ved område P 1.

8.1.4 Rekkefølgekrava gjeld for utbygging i alle utbyggingsområde i kommunedelplan for Bortelid, inkludert fortetting i eksisterande felt.

Rekkefølgekrava er inndelt på ein slik måte at nokre rekkefølgekrav er felles for alle område (nye område/fortettingsfelt). I tillegg kjem rekkefølgekrav som berre gjeld for særskilte område, sjå kartvedlegg for avgrensing. (vest, sør og aust).

Før det vert gjeven byggeløyve til utbygging av nye hytteiningar/fortetting av eksisterande felt skal følgjande sikrast gjennomført:

1. Stiar og løyper i tråd med temaplan friluftsliv, Bortelid - Ljosland 2020-2030 (vedlegg).
2. Aktivitetsområde, A1-A11 i tråd med temaplan friluftsliv, Bortelid-Ljosland 2020-2030 (vedlegg).

Tiltakshavar skal gjere nærare avtale med kommunen om etableringa. Detaljert oversikt over rekkefølgekrava fordelt på felles krav og krav til delområda:

Utbyggingsområde	Rekkefølgekrav
Bortelid	
Alle område	○ Turløyper i kommunedelplanen (alle kategoriar) i området Bortelid (løype nr. 11, 12, 14, 15, 16, 17, 18, 19, 20, 21, 22, 23, 24, 26) ○ Bortelidtjønna aktivitetsområde (A9) ○ Rundatjønn aktivitetsområde (A8) ○ Kvitefossmyra aktivitetsområde (A10) ○ Krav om omdisponering av større private felles p-plassar i samband med at det blir lagt til rette for veg og p-plassar til hyttene i detaljreguleringsplanar
Bortelid Vest	○ Gang- og sykkelsti langs fylkesveg frå Storemyr – Berge ○ Veg Bortelid – Ljosland (gjeld kun utbyggingsområde som ligg direkte i tilknytning til godkjent vegtrase) ○ Skardhei aktivitetsområde (A11)
Bortelid Sør	○ Hestheia aktivitetsområde (A5)
Bortelid Aust	○ Reintjønn aktivitetsområde (A7) ○ Juvatn aktivitetsområde (A6) ○ Gang- og sykkelsti langs fv frå Grunnevasshøgda – Langetjønnlia ○ P-plass Juvatn (P5)

- 8.1.5 Vidare detaljplanlegging skal ein sikre god terrengtilpassing av inngrep. Bygningar skal ikkje plasserast på toppar, høgdedrag og høgdebrekk, der dei vert liggande i silhuett.
- 8.1.6 Bygningar skal ha saltak, og tillat fargebruk er mørk brun eller svart. Til taktekking skal det nyttast torv på fritidsbustader (gjeld ikkje større bygg/leilegheitsbygg). Parabolantenner og flaggstenger er forbode ved oppføring av fritidsbustader.
- 8.1.7 Mot vassdrag av ein viss storleik gjeld ei byggegrense på 50 meter. Avstand frå hovudløypenettet, og nye byggeområde skal minimum vera 20 meter. For tilkomstløyper til hovudløypenettet gjeld ein minimum avstand på 10 meter.
- 8.1.8 For utbyggingsområde H1 Gloppedalen skal det takast særleg omsyn til god landskapsmessig tilpassing av bygningar og vegar. Vidare planlegging av desse områda skal bygge på ein detaljert landskapsanalyse. Dette for å sikre at inngrep vert tilpassa omgjevnadane. Vidare skal reguleringsplanen gi klare føringar for:
- Høveleg utnyttingsgrad, storleik, høgde, fargeval, materialval og plassering av bygningar, slik at dei på ein god måte glir inn i landskapet
 - Istandsetting av områda etter inngrep (jordkleding, tilsåing og opprydding)
 - Sparing av vegetasjon utover det som er naudsynt for tiltaket
 - Optimal vegframføring med tanke på å minimalisere trongen for større fyllingar og skjeringar. Tverrprofil og lengdeprofil skal følgje planforslaget
 - Til planforslaget skal det følgje ein 3D visualisering av vegframføring og bygningar

8.2 Landbruks-, natur- og friluftsområde (LNF-område) utan bestemming om spreidd bygging (Pbl § 20-4 1. ledd nr. 2)

Oppføring av bustadhus og næringsbygg som ikkje er knytt til stadbunden næring er ikkje tillate (pbl. § 20-4 2. ledd bokstav c).

Oppføring av nye eller vesentleg utviding av eksisterande fritidsbustader, samt frådeling til slike føremål, er ikkje tillate (pbl. § 20-4 2. ledd bokstav e).

8.3 Område for råstoffutvinning (Pbl § 20-4, 1. ledd nr. 3)

8.3.1 For drift av anlegget utover 2006, skal det utarbeidast bebyggelsesplan for området.

8.4 Område for særskilt bruk eller vern av sjø og vassdrag (Pbl § 20-4, 1. ledd nr. 5)

8.4.1 For Kvitevatn og nedslagsfeltet til vatnet gjeld føresegn og krav slik det går fram av vassdragslova med forskrift.

8.5 Viktig ledd i kommunikasjonssystemet (Pbl § 20-4, 1. ledd nr. 6)

8.5.1 Opparbeiding av veg samt g/s veg føreset utarbeiding av reguleringsplan. Opparbeiding av parkering krev minimum bebyggelsesplan.

8.5.2 For skiløyper og heilårsløyper er det ikkje plankrav for mindre inngrep for opparbeiding. Det vert føresett at inngrepet ikkje er vesentleg, jfr. Forskrift om sakshandsaming og kontroll i byggesaker, Statens byggtokniske etat.

8.6 Bandlagt område (Pbl 20-4 nr.4)

8.6.1 Sikringssone rundt nedslagsfelt for drikkevatn etter bestemmingar i vassdragslova.

8.7 Forholdet til kulturminnelova

8.7.1 Forholdet til vernebestemmingane i kulturminnelova er ikkje avklara i kommunedelplanen. Dette skal gjerast ved detaljregulering.

8.8 Dispensasjon

Kommuneplanutvalet kan gje dispensasjon frå planen dersom det etter Planbyggningslova § 7 ligg føre særskilte grunnar.

9. RETNINGSLINER

Retningslinene under er rettleiande. Retningslinene gjev i høve til føresegnene fleire haldepunkt og føringar for praktisering av planen og i forhold til utarbeiding av regulerings- og bebyggelsesplanar.

9.1 Vidare detaljplanlegging

Ved handsaming av detaljplanar skal plassering av vegar og bygningar merkast av i marka, slik at plassering kan kontrollerast føre godkjenning av planen.

Nye tilkomstvegar til utbyggingsområda skal minimum tilfredsstilla skogsbilveg kl. III. I tillegg skal dei asfalterast.

9.2 Grunneigarsamarbeid

Vidare planlegging og utbygging skal skje gjennom grunneigarsamarbeid, slik at ein kan sjå større areal i samanheng. Ved utarbeiding av detaljplanar skal desse godkjennast av Bortelid Utmarkslag, før dei sendast til handsaming i kommunen. Planar for området som ikkje inngår i Bortelid Utmarkslag skal på høyring i Bortelid Utmarkslag.

9.3 Omsyn til friluftsområde/løypenett

Ein skal unngå hytter nær vassdrag, både i forhold til dyre/planteliv, og i forhold til målsettinga om å unngå ei privatisering av strandsona.

Det skal sikrast tilstrekkeleg med grøntareal i byggeområda, både med tanke på gjennomgåande grøntkorridorar og nærområder kor barn og unge kan leike og utfolde seg.

Omsyn til skiløyper og barmarksløyper er viktig ved utarbeiding av detaljplanar. I detaljplanar må det settast av ferdselskorridorar som syner korleis tilførsla til hovudløypenettet skal skje.

9.4 Risiko og tryggleik

I samband med all detaljplanlegging skal det gjennomførast ei risiko og sårbarhetsanalyse. Naudsynte tiltak og tillempingar skal gjennomførast i tråd med denne.

9.5 Barn og unge, tilgjenge for alle

All vidare planlegging skal følgje opp krava i "Rikspolitiske retningslinjer (RPR) for å styrke barn og unges interesser i planleggingen". Ved detaljplanlegging skal det gjerast ei vurdering av tilgjenge for alle grupper, medrekna rørslehemma, orientershemma og miljøhemma.

9.6 Rekkefølgjebestemmingar og utbyggingsavtaler


Rekkefølgjebestemmingar og utbyggingsavtalar er eit verkmiddel for å sikre gjennomføring av kommunedelplanane, og eit sentralt virkemiddel for opparbeiding/realisering av fellestiltak i områda. Utbyggingsavtale skal inngåast ved utarbeiding av detaljplanar. Viktige element i avtalen vil vera knytt til ansvar og kostnadsfordeling for etablering og drift av blant anna veg/parkering, vatn og avlaup, el/tele, gateljos, tilrettelegging for ski og turløyper, gjerdehald med meir.

Utbyggingsavtalar og rekkjefølgjebestemmingar er eit viktig verktøy for å etablere ein infrastruktur som er tilpassa ei stadig aukande mengde tilreisande. Kommunen må utarbeide ei prioriteringsliste for å få konkretisert dette mest mogleg. Dette vert gjort i samband med rullering av næringsplanen.

9.7 Beiterettar

Ved utbygging av nye område føreset ein at spørsmål kring beiterettar og gjerdehald vert avklara. Ansvar for dette ligg hos utbyggjar.

Vegstatuskart for eiendom 4224 - 9/486//

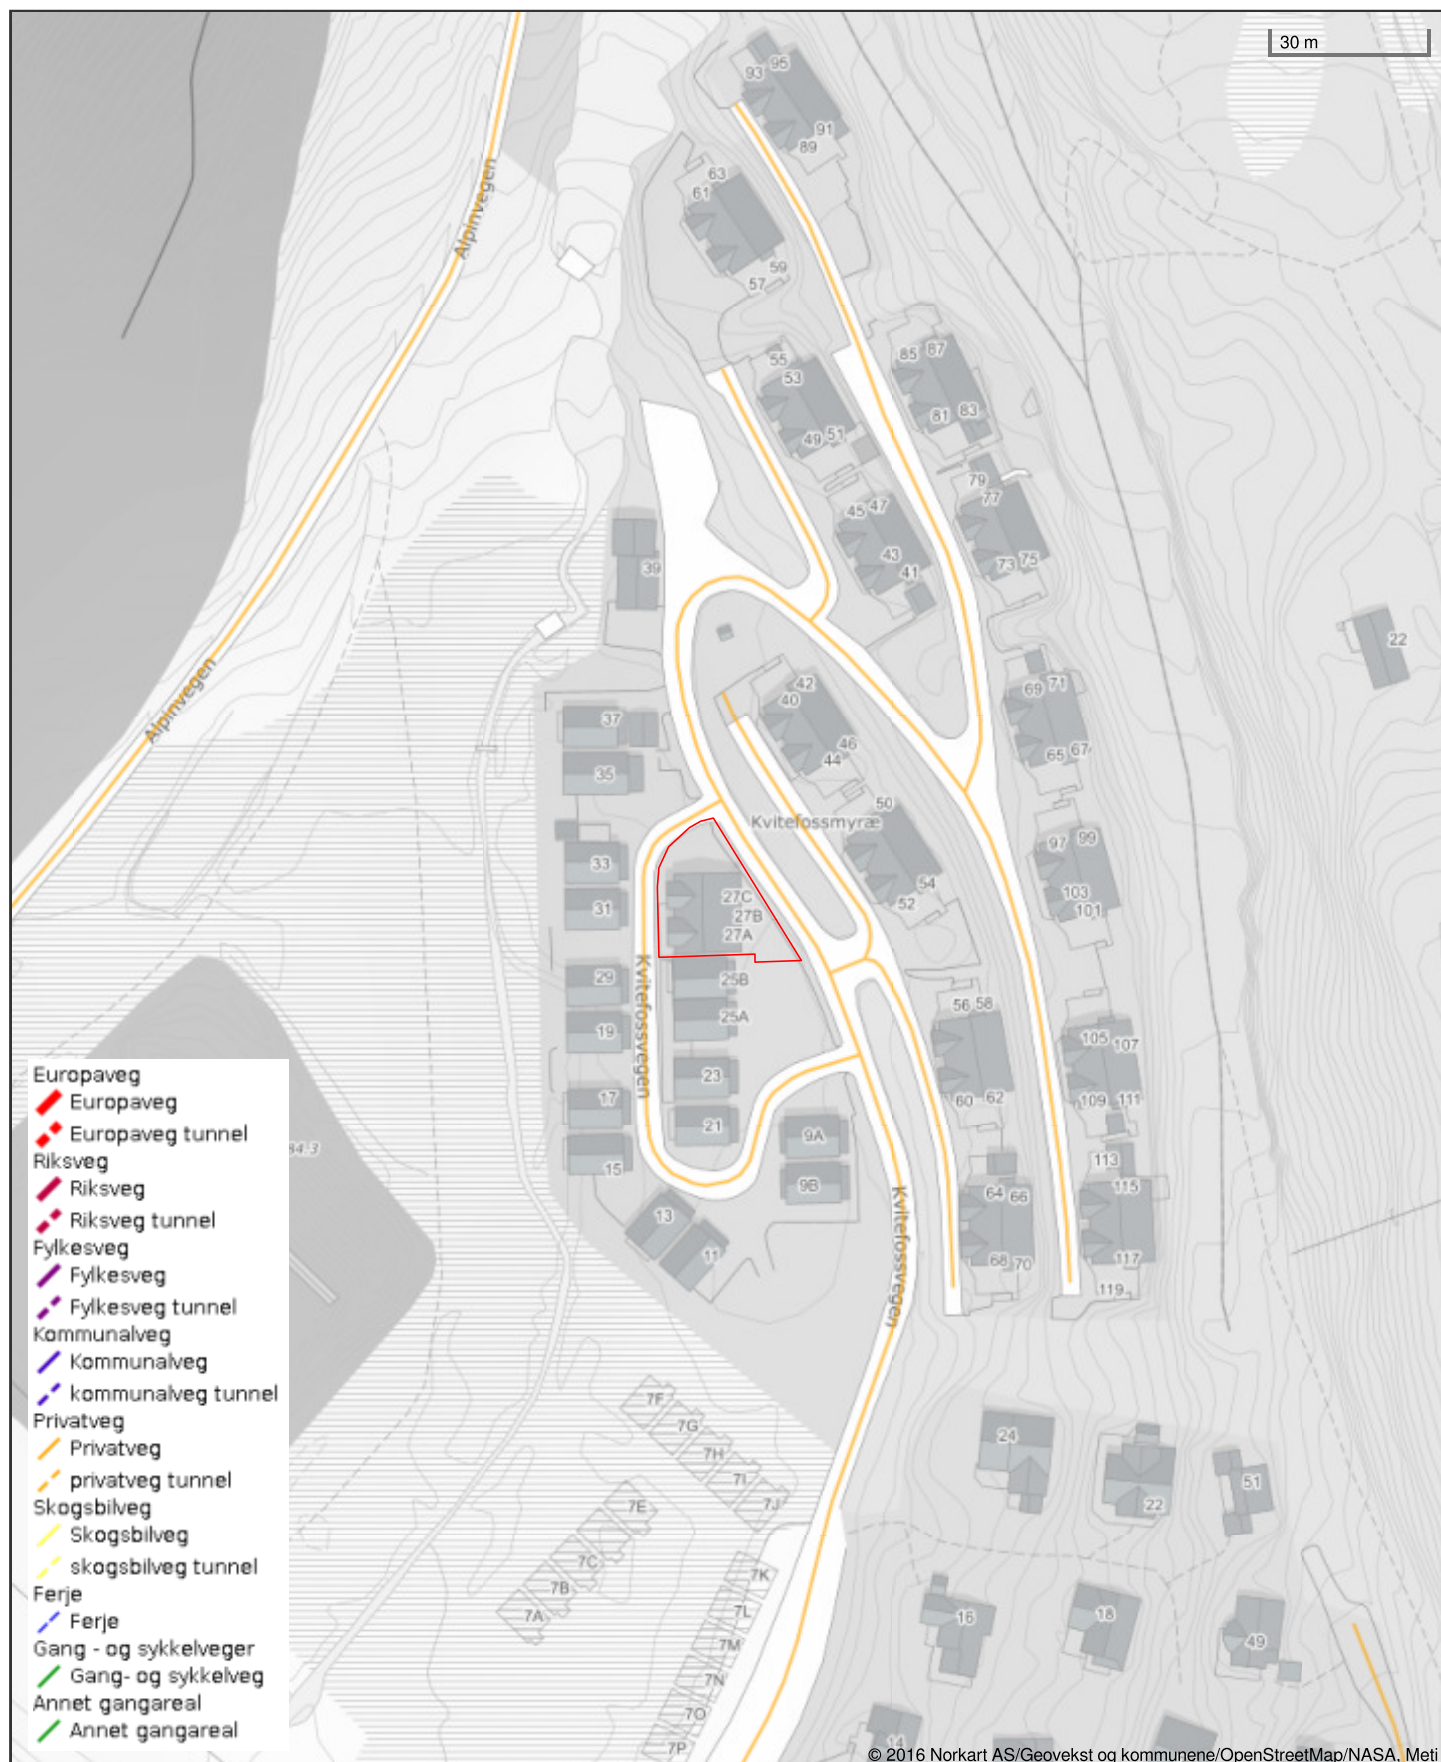

Eiendomsdata (Seksjon)

Bruksnavn		Beregnet areal	0
Etablert dato	01.11.2016	Arealmerknader	
Oppdatert dato	13.12.2017	Antall teiger	0
Seksjonsformål	Boligseksjon	Tilleggsareal (Bygg)	True
Sameiebrøk	1/4		

☒ Tinglyst ☐ Del i samla fast eiendom ☐ Grunnforurensning ☐ Avtale/Vedtak om gr.ervert

☒ Bestående ☐ Under sammenslåing ☐ Kulturminne
☐ Klage er anmerket ☐ Ikke fullført oppmålingsforr.

Frist fullføring:

☐ Har fester ☐ Jordskifte er krevd ☐ Mangel ved matrikkelføringskrav

Frist retting:

Forretninger

Brukstilfelle Forretningstype	Forr.dato M.før.dato	Kom. saksref. Annen ref.	Tingl.status Endr.dato	Involverte Berørte
Omnummerering Omnummerering	01.01.2020 01.01.2020		Tinglyst 01.01.2020	9/486, 9/486/0/1, 9/486/0/2, 9/486/0/3, 9/486/0/4
Seksjonering Seksjonering	28.10.2016 28.10.2016	2016/503	Tinglyst 04.11.2016	

Tinglyste eierforhold

Navn ID	Rolle Andel	Adresse Poststed	Status Kategori
FOSBERG TORE ANSGAR F090568*****	Hjemmelshaver (H) 1/2	Ranestadveien 50 4730 VATNESTRØM	Bosatt (B)
RANESTAD KATRINE F271073*****	Hjemmelshaver (H) 1/2	Ranestadveien 50 4730 VATNESTRØM	Bosatt (B)

Bruksenheter

Type	Adresse	Br.enhet	Eiendom	BRA	Rom	Bad	WC	Kjøkkentilgang
Fritidsbolig	Kvitfossvegen 27B	H0202	9/486/0/3	127	9	2	2	Kjøkken

Adresse

Vegadresse: Kvitfossvegen 27 B

Adressetilleggsnavn:

Poststed	4540 ÅSERAL	Kirkesogn	05050501 Åseral
Grunnkrets	107 Lognavatn	Tettsted	
Valgkrets	1 Kyrkjebyggd		

Bygg

Nr	Bygningsnr	Lnr	Type	Bygningsstatus	Dato
1	300587255		Fritidsbygg(hyttersommerh. ol (161)	Igangsettingstillatelse (IG)	28.10.2016

1: Bygning 300587255: Fritidsbygg(hyttersommerh. ol (161), Igangsettingstillatelse 28.10.2016

Bygningsdata

--	--	--	--

Næringsgruppe	Annet som ikke er næring (Y)	BRA Bolig	
Sefrakminne	Nei	BRA Annet	403
Kulturminne	Nei	BRA Totalt	403
Opprinnelseskode	Vanlig registrering	BTA Bolig	
Har heis	Nei	BTA Annet	
Vannforsyning	Tilkn. off. vannverk	BTA Totalt	
Avløp	Offentlig kloakk	Bebygd areal	301
Energikilder		Ufullstendig areal	Nei
Oppvarmingstyper		Antall boenheter	

Bygningsstatushistorikk

Bygningsstatus	Dato	Reg.dato
Igangsettingstillatelse	28.10.2016	28.10.2016

Bruksenheter

Type	Adresse	Br.enhet	Eiendom	BRA	Rom	Bad	WC	Kjøkkentilgang
Fritidsbolig	Kvitfossvegen 27B	H0202	9/486/0/3	127	9	2	2	Kjøkken

Etasjer

Etasje	Ant. boenh.	BRA Bolig	BRA Annet	Sum BRA	BTA Bolig	BTA Annet	Sum BTA
L01	0	0	103	103	0	0	0
H02	0	0	150	150	0	0	0
H01	0	0	150	150	0	0	0

Seksjonert eiendom: Grunneiendom 9/486


Bruksnavn		Beregnet areal	477.1
Etablert dato	13.10.2016	Historisk oppgitt areal	0
Oppdatert dato	04.11.2016	Historisk arealkilde	Ikke oppgitt (0)
Bruk av grunn	()	Antall teiger	1
Arealmerknader			

- ☒ Tinglyst ☐ Del i samla fast eiendom ☐ Grunnforurensning ☐ Avtale/Vedtak om gr.erverv
☒ Bestående ☐ Under sammenslåing ☐ Kulturminne
☒ Seksjonert ☐ Klage er anmerket ☐ Ikke fullført oppmålingsforr. Frist fullføring:
☐ Har fester ☐ Jordskifte er krevd ☐ Mangel ved matrikkelføringskrav Frist retting:

Teiger

Type teig	X	Y	H	H.teig	Ber. areal	Arealmerknad
Eiendomsteig	6521542.9	412057.6		Ja	477.1	

Eiendomskart for eiendom 4224 - 9/486//3

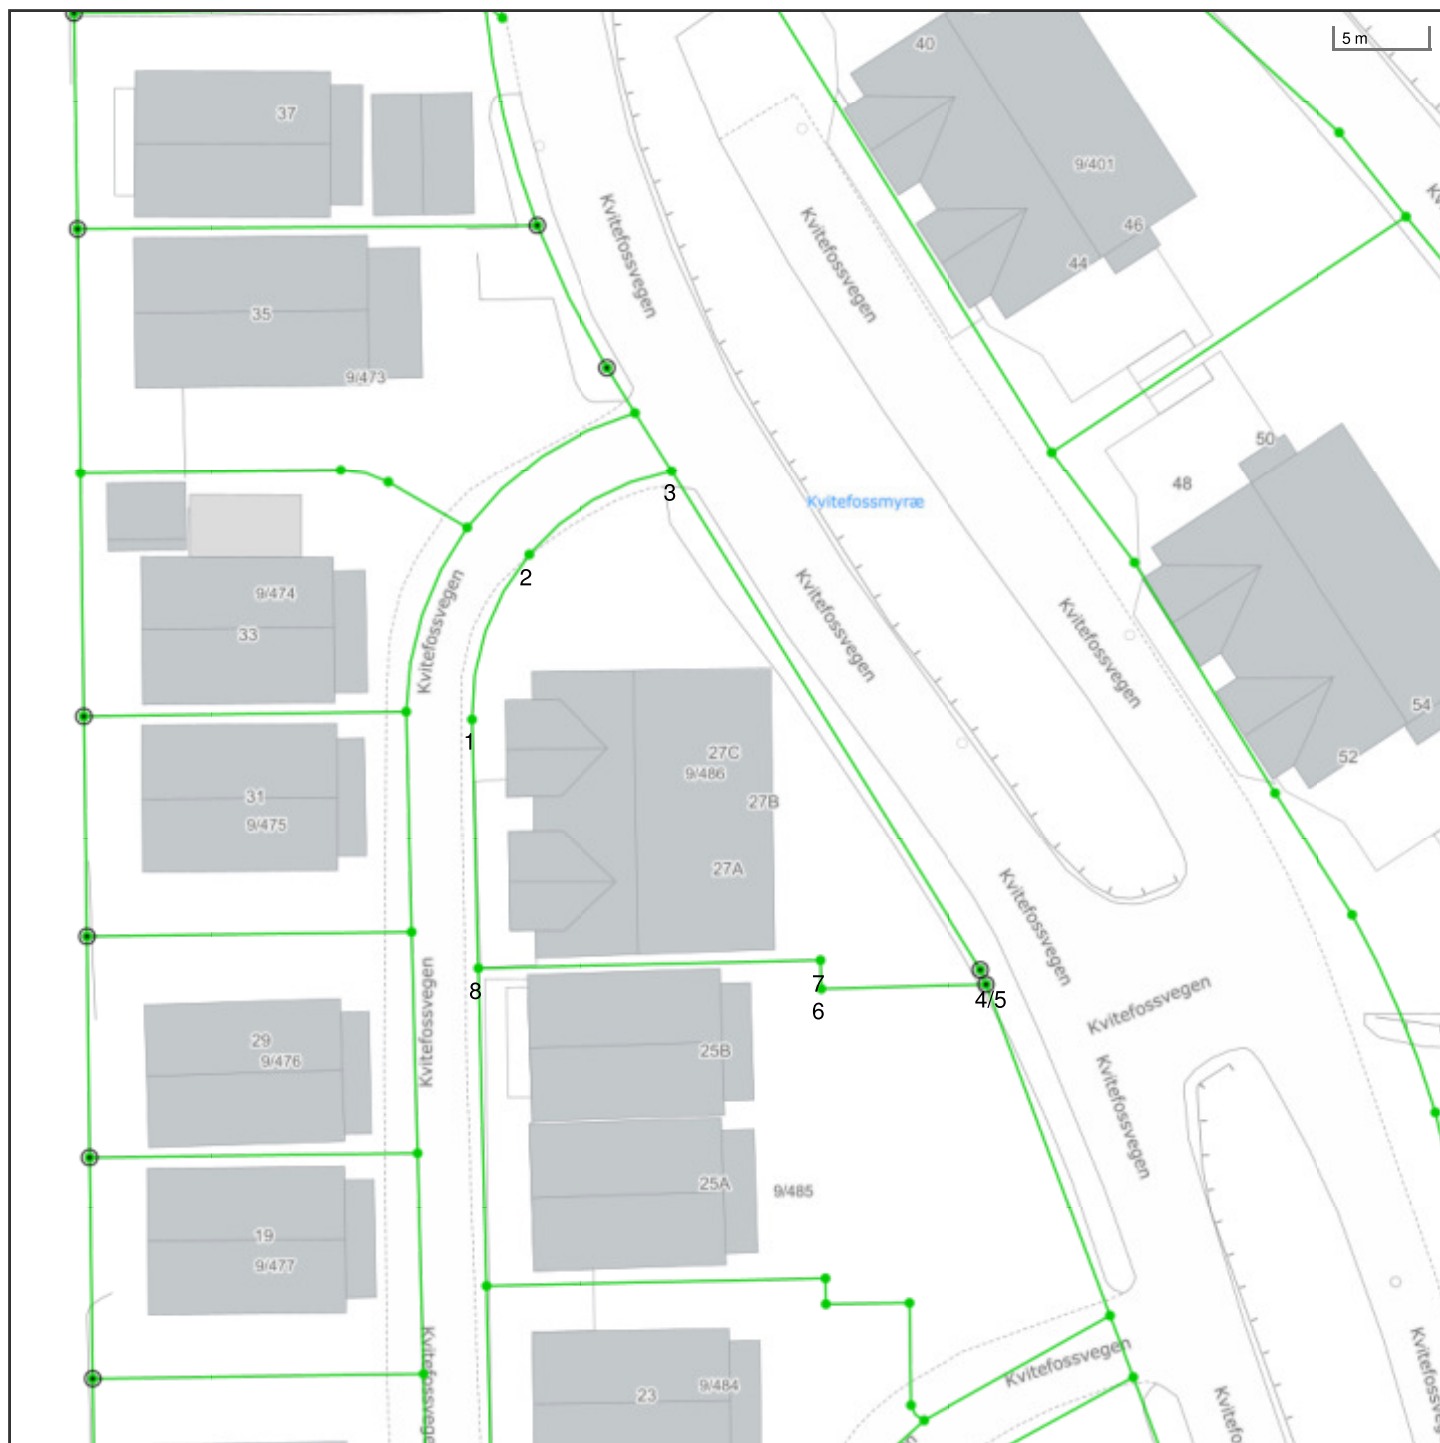

Det tas forbehold om at det kan forekomme feil, mangler eller avvik i kartet. Spesielt gjelder dette usikre eiendomsgrenser eller der eiendommen ikke er oppmålt.

----- Eiendomsgrænse - omtvistet	----- Eiendomsgrænse - lite nøyaktig	● Grensepunkt - lite nøyaktig	○ Grensepunkt - offentlig godkjent
- - - - - Hjelpelinje vegkant	----- Eiendomsgrænse - mindre nøyaktig	● Grensepunkt - mindre nøyaktig	⊙ Grensepunkt - bolt
- - - - - Hjelpelinje fiktiv	----- Eiendomsgrænse - middels nøyaktig	● Grensepunkt - middels nøyaktig	⊗ Grensepunkt - kors
..... Hjelpelinje punktfaste	----- Eiendomsgrænse - nøyaktig	● Grensepunkt - nøyaktig	⊠ Grensepunkt - rør
- - - - - Hjelpelinje vannkant	----- Eiendomsgrænse - svært nøyaktig	● Grensepunkt - svært nøyaktig	● Grensepunkt - hjelpunkt / annet
	----- Eiendomsgrænse - uvisst nøyaktighet		● Grensepunkt - uten klassifisering

Areal og koordinater for eiendommen

Areal		477,10 m²		Arealmerknad					
Representasjonspunkt		Koordinatsystem		EUREF89 UTM Sone 32		Nord	6521542,9	Øst	412057,6
Grensepunkter								Grenselinjer (m)	
#	Nord	Øst	Nøyaktigh.	Nedsatt i	Grensepunkttype	Lengde		Radius	
1	6521546,24	412048,31	5 cm	Ikke spesifisert (IS)	Asfaltspiker (94)	13,38			
2	6521555,02	412051,58	5 cm	Ikke spesifisert (IS)	Asfaltspiker (94)	9,58		13,29	
3	6521559,34	412059,37	5 cm	Ikke spesifisert (IS)	Asfaltspiker (94)	9,09		13,41	
4	6521532,16	412075,39	5 cm	Jord (JO)	Off. godkjent grensemerke (51)	31,55			
5	6521531,37	412075,68	5 cm	Jord (JO)	Off. godkjent grensemerke (51)	0,84			
6	6521531,34	412066,78	5 cm	Ikke spesifisert (IS)	Asfaltspiker (94)	8,90			
7	6521532,87	412066,77	5 cm	Ikke spesifisert (IS)	Asfaltspiker (94)	1,53			
8	6521532,86	412048,34	5 cm	Ikke spesifisert (IS)	Asfaltspiker (94)	18,43			



Åseral kommune

Adresse: Gardsvegen 68, 4540 Åseral

Utskriftsdato: 22.09.2023

Kommunale gebyrer 2023

EM §6-7

Oppdragstakerens undersøkelses- og opplysningsplikt

Kilde: Åseral kommune

Kommunenr.	4224	Gårdsnr.	9	Bruksnr.	486	Festenr.		Seksjonsnr.	3
Adresse	Kvitefossvegen 27B, 4540 ÅSERAL								

Kommunale gebyrer fakturert på eiendommen i 2022

Kommunale gebyrer er en kombinasjon av forskudd, abonnement og enkeltgebyrer fakturert etter levert tjeneste. Vi kjenner ikke samlet gebyr for en eiendom for et år før året er omme. Denne rapporten sammenstiller dette for fjoråret, med summer fordelt per fagområde. Tjenestene vil normalt ha en prisøkning hvert år, samt at forbruk på ulike tjenester kan variere fra år til år.

Gebyr	Fakturert beløp i 2022
Avløp	3 423,97 kr
Vann	1 234,15 kr
Sum	4 658,12 kr

Prognose kommunale gebyrer fakturert på eiendommen inneværende år

Vare	Grunnlag	Enhetspris	Andel	Korreksjon	Årsprognose	Fakt. hittil i år
Forbruk vatn målar	13 m3	19,44 kr	1/1	0 %	252,69 kr	252,69 kr
Forskot vatn	16 m3	21,00 kr	1/1	0 %	336,00 kr	250,46 kr
Tidl. innbet. Vatn	-6.97 m3	19,44 kr	1/1	0 %	-135,44 kr	-135,44 kr
Målerleige	1 stk	457,00 kr	1/1	0 %	457,00 kr	342,79 kr
Forbruk kloakk måler	13 m3	53,29 kr	1/1	0 %	692,74 kr	692,74 kr
Forskot kloakk	16 m3	56,00 kr	1/1	0 %	896,00 kr	667,89 kr
Tidl. innbet. Kloakk	-6.97 m3	53,29 kr	1/1	0 %	-371,34 kr	-371,34 kr
Årsabonnement vatn fritid	1 stk	950,00 kr	1/1	0 %	950,00 kr	712,46 kr
Årsabonnement kloakk fritid	1 stk	3 592,00 kr	1/1	0 %	3 592,00 kr	2 694,04 kr
Tilkopl.vatn Bortelid	0 stk	46 239,00 kr	1/1	0 %	0,00 kr	0,00 kr
Tilkopl. kloakk Bortelid	0 stk	46 239,00 kr	1/1	0 %	0,00 kr	0,00 kr
				Sum	6 669,65 kr	5 106,29 kr

Løpende gebyr brukes for å fordele en årlig kostnad på flere innbetalinger.

Eiendomsskatt er unntatt mva. Andre beløp er inkl. mva.

FORBEHOLD VED UTOVERING AV INFORMASJON I FORBINDELSE MED EIENDOMSFORESPØRSLER:

Det tas forbehold om at det kan være avvik i våre registre i forhold til den faktiske situasjonen og at det kan foreligge forhold omkring eiendom og bygninger som kommunen ikke er kjent med. Kommunen kan ikke stilles økonomisk ansvarlig for bruk av informasjon som oppgis i sammenheng med eiendomsforespørsler.

Eiendom	4224 9/486		
Utskriftsdato	22.09.2023	Antall datasett	3

0 Berørte datasett

Ingen datasett

3 Sjekkede, ikke berørte datasett

- ☑ Kulturminner - Fredete bygninger
- ☑ Kulturminner - SEFRAK

- ☑ Kulturminner - Kulturmiljøer



Åseral kommune

Adresse: Gardsvegen 68, 4540 Åseral

Utskriftsdato: 22.09.2023

Vann og avløp med informasjon om vannmåler

EM §6-7

Oppdragstakerens undersøkelses- og opplysningsplikt

Kilde: Åseral kommune

Kommunenr.	4224	Gårdsnr.	9	Bruksnr.	486	Festenr.		Seksjonsnr.	3
Adresse	Kvitefossvegen 27B, 4540 ÅSERAL								

Informasjon om vann/avløp registrert på eiendommen

Målnummer	Stand	Dato	Avlesningstype	Forbruk 2022
34503049	91	28.12.2022	Årsavlesning - Ekstern kilde	13

Offentlig vann	Ja
Offentlig avløp	Ja
Privat septikanlegg	Nei

For seksjonerte eiendommer kan det mangle vannmålerinfo og andre opplysninger tilknyttet vann/avløp, da disse opplysningene er knyttet til en fellesavtale for sameiet.

FORBEHOLD VED UMLEVERING AV INFORMASJON I FORBINDELSE MED EIENDOMSFORESPØRSLER:

Det tas forbehold om at det kan være avvik i våre registre i forhold til den faktiske situasjonen og at det kan foreligge forhold omkring eiendom og bygninger som kommunen ikke er kjent med. Kommunen kan ikke stilles økonomisk ansvarlig for bruk av informasjon som oppgis i sammenheng med eiendomsforespørsler.



Skatteetaten

Dato
22.09.2023

U.off. offl. § 13, sktfvl § 3-1

Norkart AS
Hoffsveien 4
0275 Oslo

Bekreftelse på formuesverdi:

Kommune: 4224 ÅSERAL

Gnr 9 Bnr 486 Fnr 0 Snr 3

Eiendommens adresse:

Kvitfossvegen 27B, 4540 ÅSERAL

Formuesverdi for inntektsåret 2021: kr 867 000

Dokumentet er elektronisk godkjent og er derfor ikke signert

Skatteetaten.no

Tlf 800 80000

ÅSERAL BYGGTJENESTE AS
Dalevegen 116
4540 ÅSERAL

Dykkar ref.	Vår ref.	Sakshandsamar	Dato
	BYGG-23/00079-2	Bernt Elias Åsland	18.10.2023

Mellombels bruksløyve gnr.9 bnr. 486 fnr. 3, Kvitefossvegen 27B, seksjon 3. Bortelid

Eigedom (gnr/bnr/fnr/snr):	9 / 486 / 0 / 3
Ansvarleg søker:	ÅSERAL BYGGTJENESTE AS
Tiltakshavar:	Katrine Ranestad
Tiltakshavar:	Tore Ansgar Fosberg

Mellombels bruksløyve jf. Pbl. § 21 -10

SØKNADSTYPE:	DOKUMENTDATO:	MOTTEKE DATO:
Oppmoding om mellombels bruksløyve		17.10.2023

SPESIFIKASJON:		
BYGNINGSTYPE:	TILTAKETS ART:	BYGNINGSNUMMER
Fritidsbustad	160	
MELLOMBELS BRUKSLØYVE GJELD:	ARBEID SOM GJENSTÅR:	
jf. løyve av: 25.10.2016	Utomhusarbeid	
BRUKSLØYVET ER GYLDIG TIL:		
31.12.2023		

Merknadar

I medhald av Plan- og bygningslovas § 21-10 vert det gjeve mellombels bruksløyve for tiltaket.

Gjenståande arbeid:

Dato for ferdigstilling:

Dersom gjenståande arbeid ikkje vert utført innan oppgitt frist, kan kommunen gje pålegg om ferdigstilling jf. Pbl. § 21-10, med mogelegheit for sanksjonar etter Pbl. kap. 32.

Orientering om rett til å klage på forvaltningsvedtak

Enkeltvedtak kan klagast på til kommunen av ein part eller annan med rettsleg klageinteresse, jf. forvaltningsloven §28. Klagefristen er 3 veker rekna frå den dagen då brevet kom fram til påført adressat. Det er tilstrekkeleg at klagen er postlagt innan fristen sitt utløp.

Klagen skal sendast skriftleg til den som har fatta vedtaket. Namngi vedtaket som skal klagast på, den eller dei endringar som du ønskjer og grunnar som ligg føre for klagen. Dersom du klagar så seint at det kan vere uklart om du har klaga i rett tid, må du også tidfeste når denne meldinga kom deg i hende.

Med helsing

Bernt Elias Åsland

Dokumentet er elektronisk godkjent og har ingen signatur

Kopi til:
Katrine Ranestad
Tore Ansgar Fosberg

SV RisikovurderingSluttkontroll

Samsvarserklæring



Firma	
Firma/Navn:	Thorslands Elektro
Kontaktperson:	
Adresse:	Torslandsvegen 133
Postnummer:	4540
Sted:	Åseral
Telefon:	90976777
Epost:	post@thorslandselektro.no

Ordre	
Ordrenummer:	997911
Kontaktperson:	FRITIDSBYGG AS

Tegnforklaring	
☒ = Ja	☐ = Nei
☐ = Ikke aktuelt	

Arbeidsbeskrivelse	
Elektroarbeid omfattes av:	Nytt anlegg
Kommentar:	

Rapport fra risikovurdering		Kommentar:
Skal oppdraget utføres i henhold til NEK 400 ?	☒	
Har du nødvendig informasjon om hva installasjonen skal brukes til?	☒	
Er de ytre påvirkningen i installasjonen normale?	☒	
Har du tatt hensyn til spesielle krav til installasjon i våtrom/badstu?	☒	
Har du nødvendig informasjon om spennings og fordelingssystemer samt kortslutningsverdier i installasjonen?	☒	
Har du nødvendige opplysninger om evt. eksisterende anlegg/utstyr?	☒	
Har personal som skal utføre installasjonen riktig kompetanse?	☒	
Kan jobben utføres uten krav til spesielle sikkerhetstiltak/utstyr?	☒	
Er bruken avklart med eier/kunde?	☒	
Kommentar		

Oppdragsgiver/Kunde	
Kundenummer:	1930
Firma/Navn:	FRITIDSBYGG AS
Kontaktperson:	
Adresse:	BJØRNEBAKKEN 53
Postnummer:	4631
Sted:	KRISTIANSAND
Telefon:	
Epost:	janda@online.no


Anleggsadresse	
Firma/Navn:	KVITEFOSSMYRA 15-4
Adresse:	
Postnummer:	
Sted:	

Rapport fra sluttkontroll		Komentar:
Anleggstype:	230/400V TN-C-S	
Spenningskontrollert?	☒	
Funksjonsprøve utført?	☒	
Visuell kontroll utført?	☒	
PEN leder merket	☒	
Utstyr og vern merket/innstilt?	☒	
Jordkontinuitet i beskyttelsesledere er <1 Ohm?	☒	
Isolasjonsmåling >1M Ohm?	☒	
Type jordelektrode valgt?	Ringjord	
Tilkoblet utstyr levert kunde?	☒	Utelamper og spisebordslampe
Er krav om jordfeilbryter ivarettatt/testet?	☒	
Skjult varme kontrollert og dokumentert?	☒	
Er inntakskabel merket i kabelskap?	☒	
Er måler blombert?	☒	
Har du ryddet opp og skrevet alt av materiell?	☒	
Dokumentasjon/datablader og relevante opplysninger overlevert kunde?	☒	
Komentar:		


Samsvarserklæring	
Undertegnede erklærer herved at anlegget/arbeidet er planlagt, utført og kontrollert i henholdt til forskrift/norm:	NEK 400:2014
Komentar:	

Montør	
Fornavn:	
Etternavn:	ALF TERJE STEINSLAND
Dato:	13.09.2017
Signatur:	ATS


Kunde	
Navn:	FRITIDSBYGG AS
Dato:	
Signatur:	

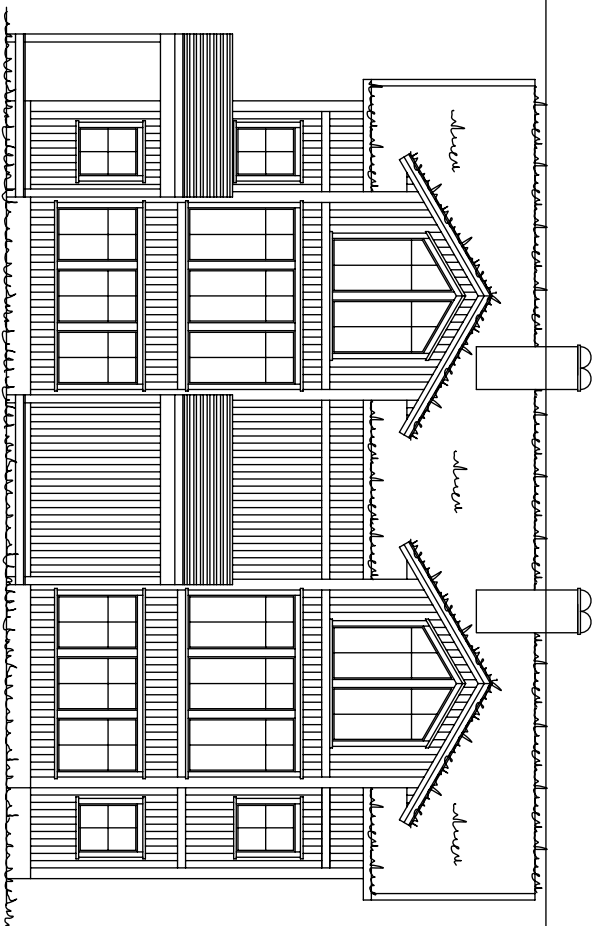


Fasade mot

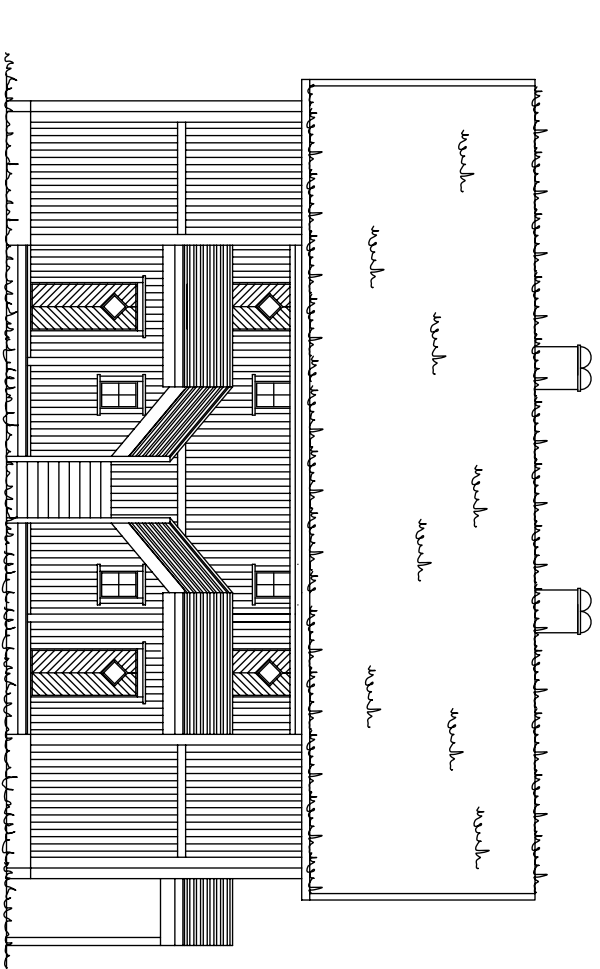

Fasade mot

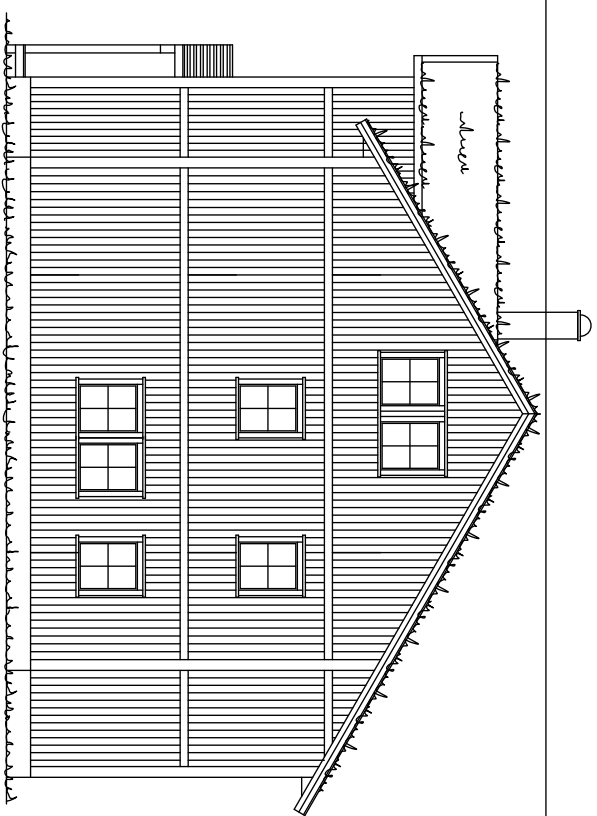


Fasade mot

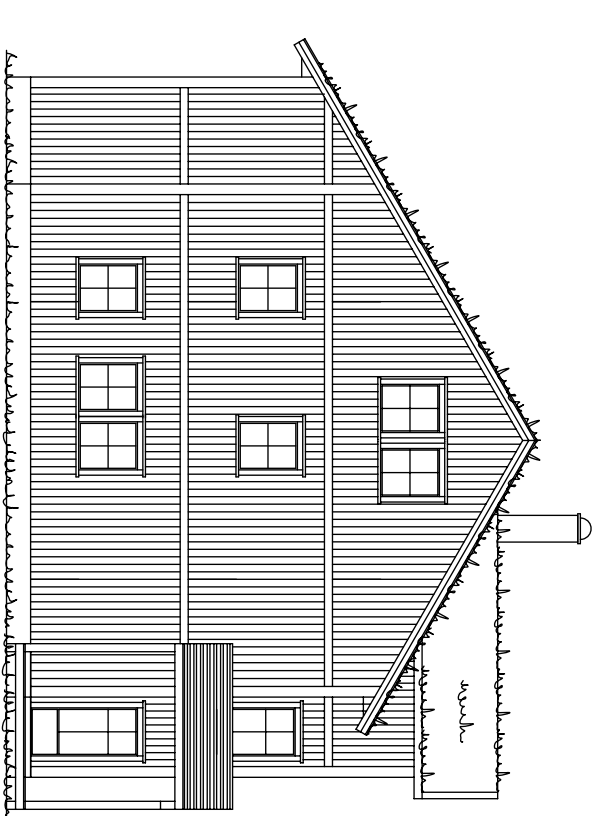



Fasade mot

	
Byggherre :	Fritidsbygg AS
Prosjekt :	Fritidsbolig 4-manns Kvitlossmyra
Byggeplass :	Bortelid
Kommune :	Aseral
Type tegning :	Fasade
Tegningsnr. :	Målestokk : 1:100
Tegnet av :	R. S
Dato :	05.10.2016
Andre opplysninger :	
4540 ASERAL Tlf : 38283800 Fax : 38283801 Tlf : Raymond 90752181 Tlf : Eivind 91564829 Mail : raymond@aseralhytter.no Mail : eivind@aseralhytter.no	

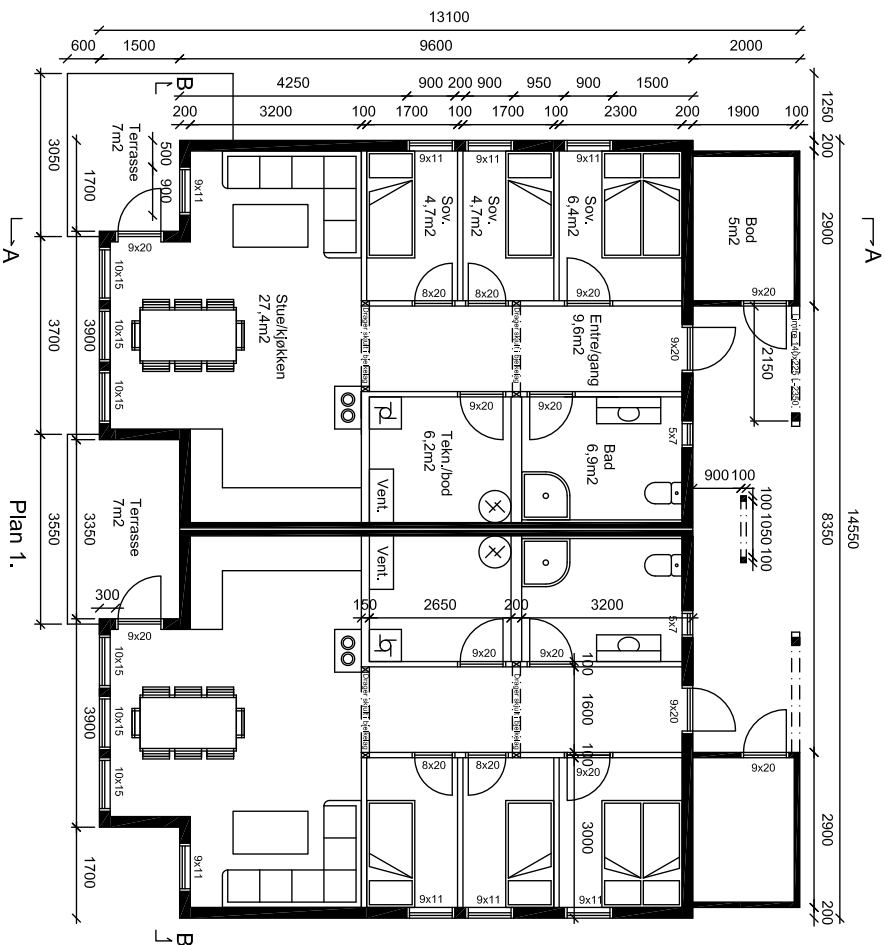


Plan 1.

Tegninger må ikke kopieres eller delvis kopieres uten samtykke med Åseral Hytter

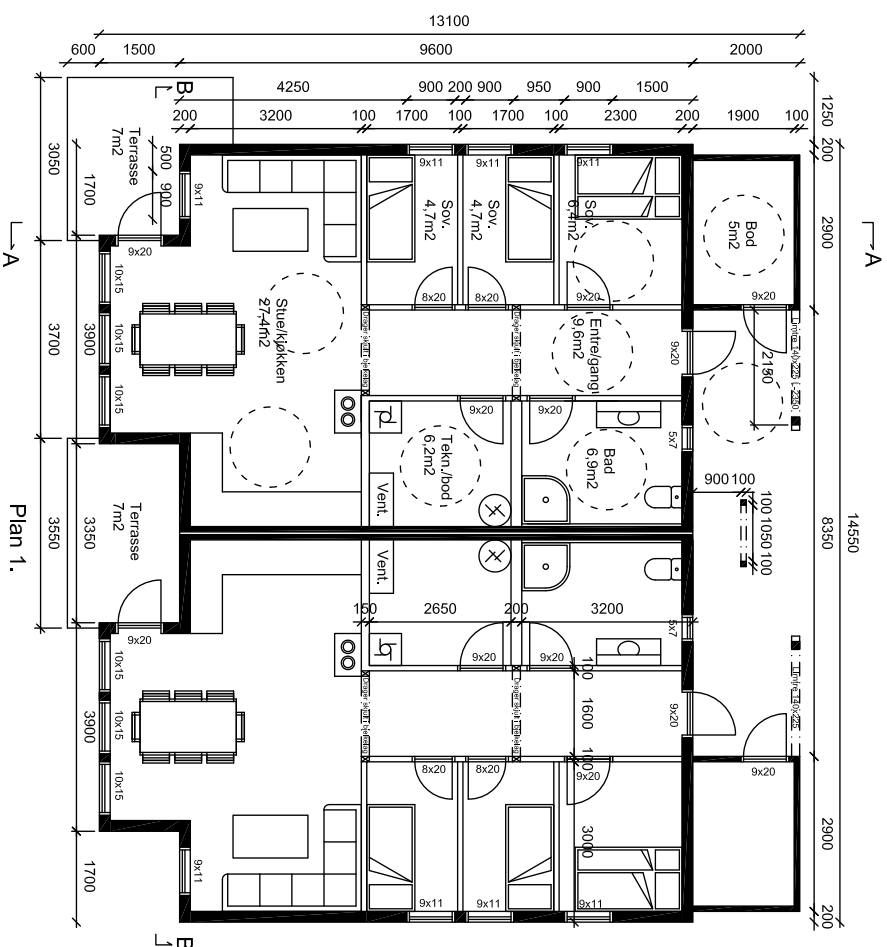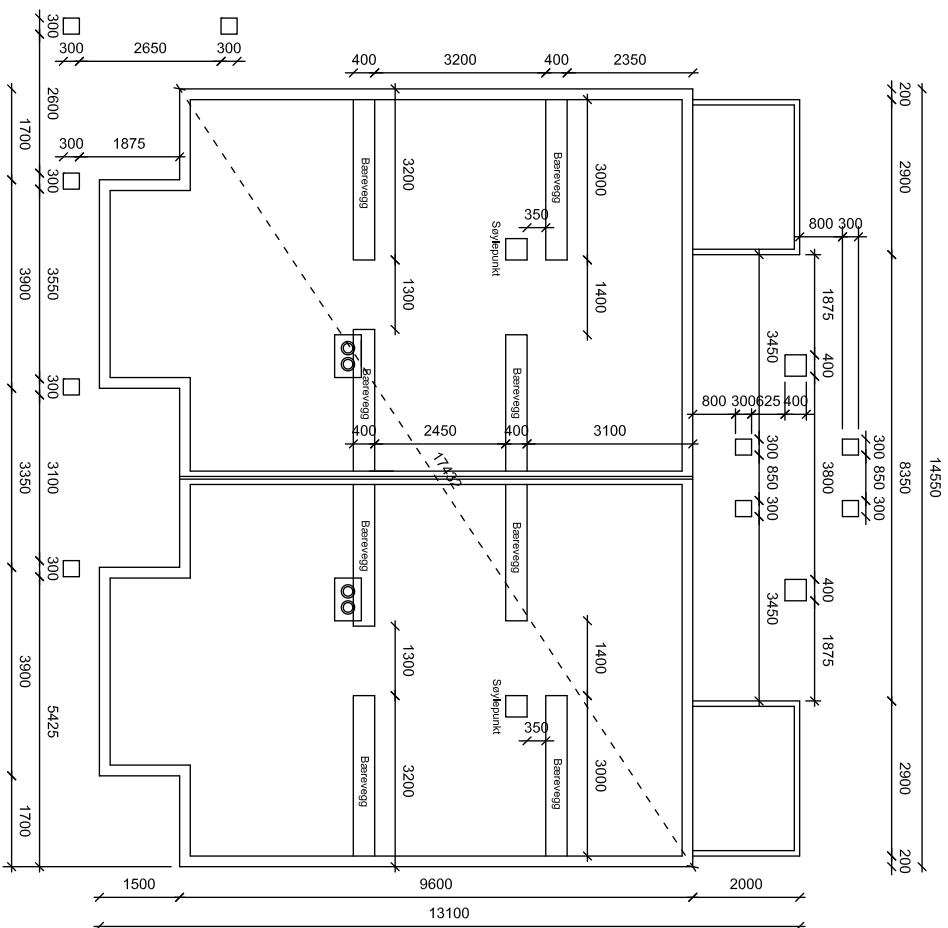


Grunnflate per enhet: 81m2
Total grunnflate: 162m2
BRA plan 1. etg per enhet: 76,5m2
BRA plan 2. etg og loftspan per enhet: 128m2
TBRA: 409m2
BYA: 174m2

	
4540 ÅSERAL	
TT : 38283800 Fax : 38283801 Tlf : Raymond 90752181 Tlf : Elvind 91564829	
Mail : raymond@aseralhyter.no Mail : elvind@aseralhyter.no	
Byggherre : Fritidsbygg AS	
Prosjekt : Fritidsbølg 4-annars Kvitelossmyra	
Byggeplass : Borleid	Kommune : Åseral
Type tegning : Hovedplan universell	Grn. Bnr :
Tegningsnr :	Målestokk : 1:100
Tegnet av : R. S	Dato : 05.10.2016
Andre opplysninger :	

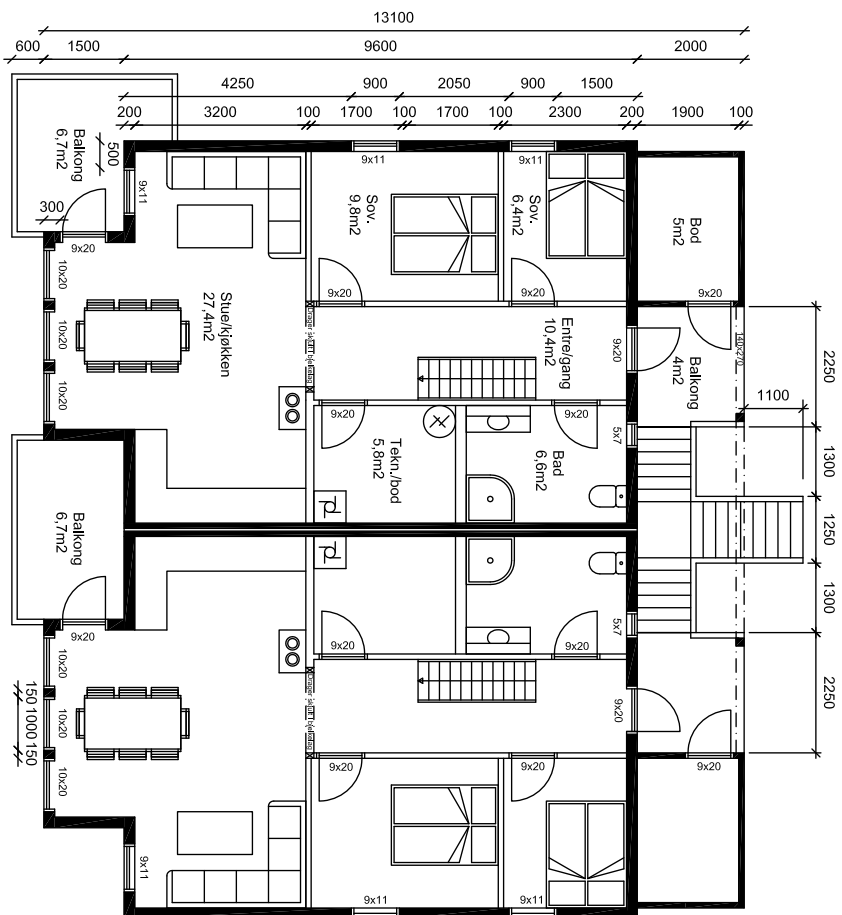



Plan 2.

BRA plan 2.0tg og loftspian per enhet: 128m²

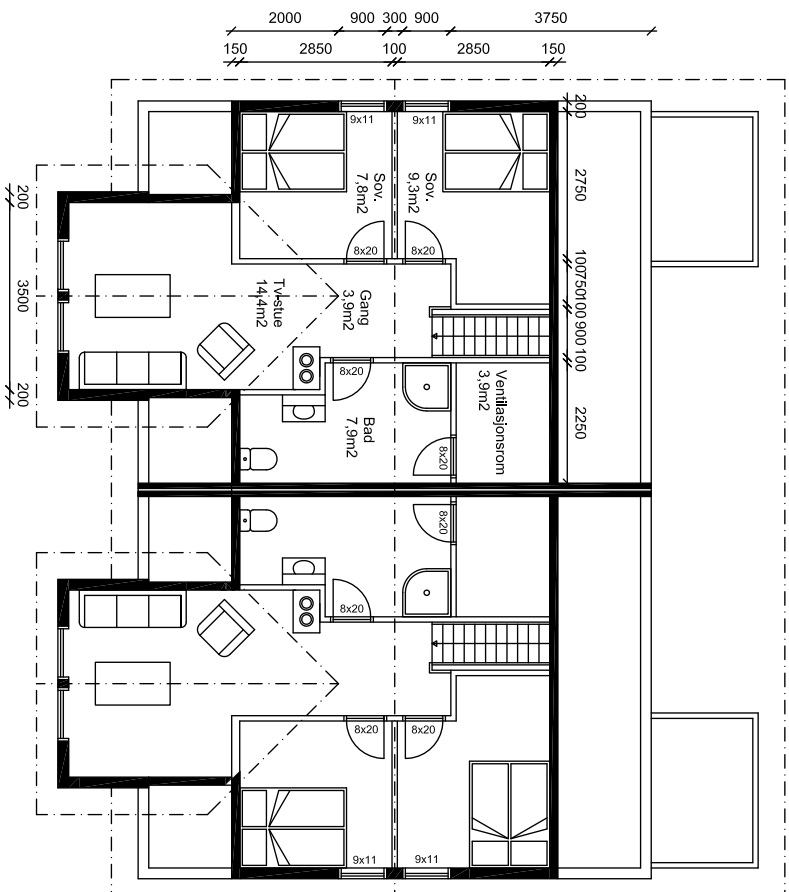


Loftspian

		Byggherre : Fritidsbygg AS	
Prosjekt : Fritidsbolig 4-manns kvilefossmyra		Kommune : Aseral	
Byggeplass : Boreld		Gnr. Bnr :	
Type tegning : Plan 2.0tg. og loftspian		Tegningsnr. :	
Tegnet av : R. S		Dato : 05.10.2016	
Andre opplysninger :			

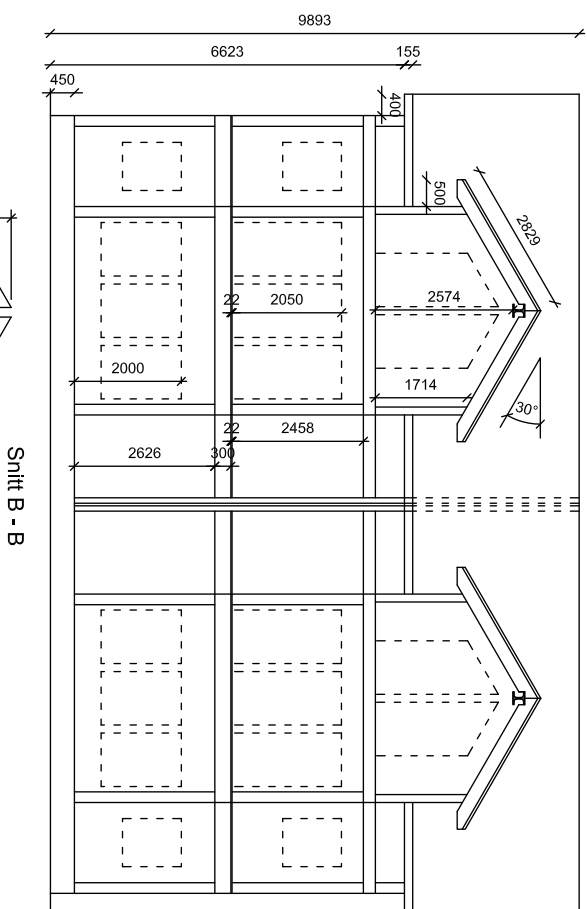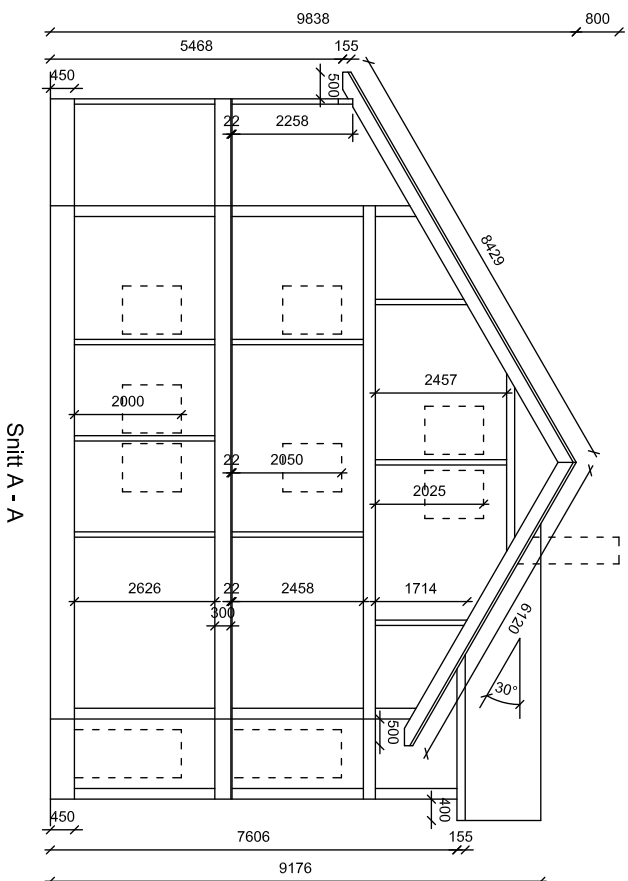


SNITT FOR TAKSTOLER

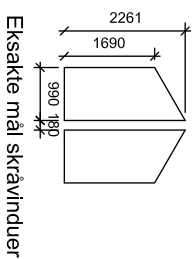


Eksakte mål skråvinduer


	
Byggherre :	Fritidsbygg AS
Prosjekt :	Fritidsbolig 4-manns Kvitlossmyra
Byggeplass :	Boreid
Type tegning :	Snitt for takstoler
Tegningsnr. :	Målestokk : 1:100
Tegnet av :	R. S
Dato :	05.10.2016
Andre opplysninger :	
4540 ASERAL Tlf. : 38283800 Fax : 38283801 Tlf. : Raymond 90752181 Tlf. : Eivind 91564829 Mail : raymond@aseralhytter.no Mail : eivind@aseralhytter.no	
Kommune : Aseral Gnr. Bnr : Målestokk : 1:100	

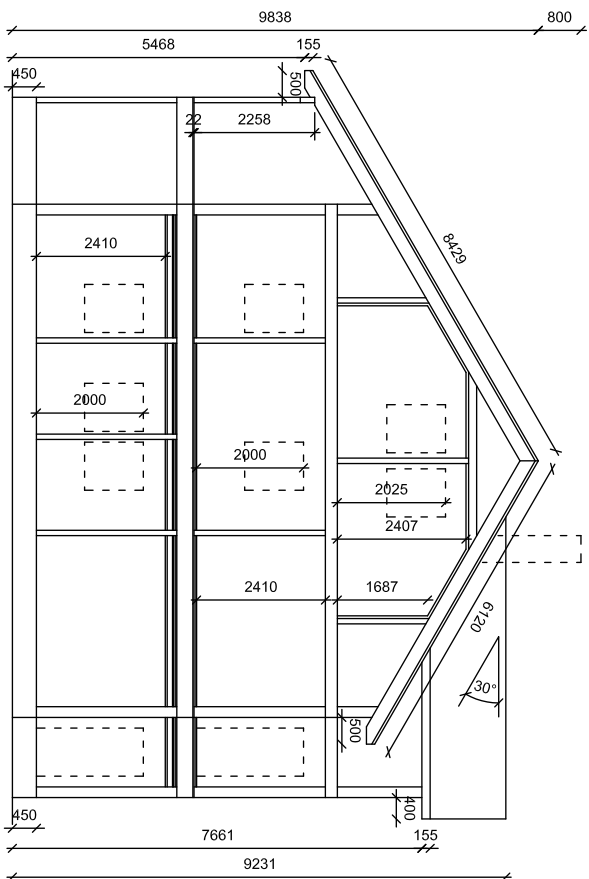

Snitt A - A

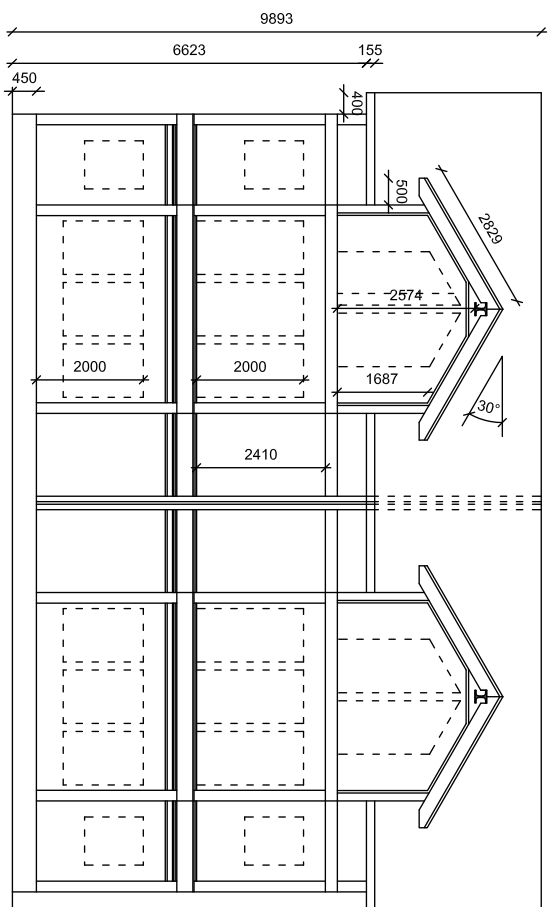

Snitt B - B

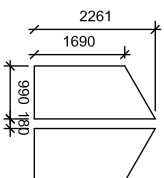

Eksakte mål skråvinduer

SNITT VISER FERDIG UTFORET INNV.

	
Byggherre :	Fritidsbygg AS
Prosjekt :	Fritidsbolig 4-manns Kvitlossmyra
Byggeplass :	Boreid
Type tegning :	Snitt
Tegningsnr. :	Målestokk : 1:100
Tegnet av :	R. S
Dato :	05.10.2016
Andre opplysninger :	
4540 ASERAL Tlf : 38283800 Fax : 38283801 Tlf : Raymond 90752181 Tlf : Eivind 91564829 Mail : raymond@aseralhytter.no Mail : eivind@aseralhytter.no	



ANSVARLEG SØKJAR:

ÅSERAL BYGGTJENESTE AS
Austrudsmoen

4540 ÅSERAL

TILTAKSHAVAR:

FRITIDSBYGG AS
Bjørnebakken 53

4631 KRISTIANSAND S

DYKKAR REF:

SAKSNR.:

2016/529 - 6

SAKSHANDSAMAR:

Hilde Stuestøl Berg

ARKIVKODE:

9/486/L40

VEDTAKSDATO:

28.10.2016

Løye jf. Pbl. § 20-3

Rådmannen delegert – utvalsnr.: 530/16

SØKNADSTYPE:	DOKUMENTDATO:	MOTTEKE DATO:
Igangsettingsløye	25.10.2016	25.10.2016

SPESIFIKASJON:				
GNR.:	BNR.:	FESTENR.:	SEKSJONSNR.:	BYGNINGSNR.:
9	486			
VEGNAMN/HUSNR.:				
Kvitefossvegen 27, 4540 ÅSERAL				
BYGNINGSTYPE:			TILTAKETS ART:	
161: Fritidsbygg; hytter, sommarhus			200: Nytt bygg - bustadformål - over 70 m²	
LØYVET GJELD:				
Igangsettingsløyve av byggearbeid for leilegheitsbygg med 4 einingar.				
TILTAKSKLASSE:	BRUKSAREAL:	BEBYGD AREAL:	KOTEHØGDE:	
2	404 m² inkl. parkering	301 m² inkl. parkering	Planeringshøgde C+: MIN. 578.5 moh	

MERKNADAR:
- Tiltaket eller i tilfelle vedkomande del av det, må ikkje brukast før det er gjeve ferdigattest, jf. Pbl. § 21-10. Kommunen kan gi pålegg om retting eller utbetring innan 5 år etter at det er gjeve ferdigattest, jf. Pbl. § 23-2, 2. ledd. - Tiltaket må ikkje takast i bruk til anna formål enn det dette løyvet er gjeve for. - Våtromsnorma bør leggst til grunn ved utføring av våtrom. <u>Det må påreknast at kommunen fører tilsyn i byggesaka. Fokusområda kan mellom anna vere arbeidsteikningar og brann.</u>

VILKÅR:
- Ansvarleg kontrollerande føretak er pliktige til å utføre kontroll av eigne ansvarsområdar i samsvar med eige system. - Private stikkleidningar skal vere i samsvar med "Røyrleggarinstruks – private stikkleidningar i Åseral kommune". Koordinatar, jf. instruksen, skal leverast til kommunen seinast før det vert gjeve ferdigattest. Skjema for registrering av vassmål skal leverast til kommunen før det vert gjeve ferdigattest. Føresegn for bruk av vassmål. - Gjennomføringsplan, oppdatert skal sendast inn før det vert gjeve ferdigattest. Det må sendast inn avfallsplan for bygningen så snart som råd. Det må sendast inn erklæring om ansvarsrett for arbeider før dei igangsettast der det ikkje er sendt inn allereie. Dette gjeld mellom anna PRO og UTF for brannalarmanlegg mm.

GODKJENDE ANSVARLEGE FØRETAK:					
FUNKSJON, TILTAKSKLASSE, ANSVARSOMRÅDET:	FORETAK, ORGANISASJONSNR.:	ADRESSE:	POSTNR.	POSTSTAD:	SENTRAL GODKJENNING
SØK, PRO - Ansvarleg søkjar - Overordna prosjekterings-ansvar - Prosjektering av bygning, våtrom, eldstad UTF - Overordna ansvar - Brannvegger - Tømrararbeid - Våtrom - Eldstad	ÅSERAL BYGGTJENESTE AS	Austrudsmonen	4540	ÅSERAL	JA
UTF - Ventilasjon	AGDER BLIKKENSLAGER SERVICE ANS	Buråsen 5	4636	KRISTIANSAND	JA
PRO - Brannkonsept	DRAG ARKITEKTUR OG BYGGTEKNIKK AS	Sentrum	4529	BYREMO	JA
KONT - Brannkonsept - Konstruksjonstr yggjeik - Bygningsfysikk	PS PLAN INGENIØR ROAR PEDERSEN AS	Henrik Wergelands gt 19	4612	KRISTIANSAND	JA
PRO, UTF - Sanitæranlegg	RØRLEGGER HAGEN Jonny Hagen	Gardsvegen 236	4540	ÅSERAL	JA
PRO - Ventilasjon	VENTISTÅL AS	Eyvind Lyches vei 21A	1338	SANDVIKA	JA

OPPLYSNINGAR OM TILGANG TIL KLAGE:
Vedtaket kan klagast på til kommunen, jf. Fvl. § 28. Klagefristen er 3 veker rekna frå den dagen då brevet kom fram til påført adressat. Det er tilstrekkeleg at klagen er postlagt innan fristen sitt utløp. Klagen skal sendast skriftleg til den som har fatta vedtaket, gje opp vedtaket det vert klaga over, den eller dei endringar som er ønskjelege, og dei grunnar du vil føra for klagen. Dersom du klagar så seint at det kan vera uklart for oss om du har klaga i rett tid vert du også beden om å gje opp når denne meldinga kom fram.

UNDERSKRIFT:	
STAD, DATO: Åseral, 28.10.2016	ÅSERAL KOMMUNE, AVDELING FOR DRIFT OG UTVIKLING: Brevet er elektronisk godkjent og er difor ikkje signert.

KOPI TIL:	
Ansvarshavande	Sjå adresse ovafor
Åseral servicekontor	Her

Begjæring om ¹⁾

X Oppdeling i eierseksjoner

reseksjonering

2016/503

NOTTATT
06 OKT 2016

Rekvirentens navn Fritidsbygg Eiendom AS	
Adresse Bjørnebekk 53	
Postnr. 4631	Poststed LER-SAND
(Under-)organisasjonsnr./fødselsnr. 994262 556	Ref. nr.

Plass for tinglysingsstempel

Opplysninger i feltene 1-4 registreres i grunnboken

1. Eiendommen				
Kommunenr.	Kommunens navn	Gnr.	Bnr.	Festenr.
1026	Åseral	9	486	

2. Hjemmelshaver(e)		
Fødselsnr./Org.nr. (11/9 siffer) 2)	Navn	Idéell andel 3)
994262 556	Fritidsbygg Eiendom AS (grunneier)	1/1

3. Begjæring															
Eiendommen begjæres oppdelt i eierseksjoner slik det fremgår av etterstående fordelingsliste.															
S.-nr.	For-mål	Brøk	Til-leggs-areal	S.-nr.	For-mål	Brøk	Til-leggs-areal	S.-nr.	For-mål	Brøk	Til-leggs-areal	S.-nr.	For-mål	Brøk	Til-leggs-areal
(4)	(5)	(6)	(6)	(4)	(5)	(6)	(6)	(4)	(5)	(6)	(6)	(4)	(5)	(6)	(6)
1	B	1	B	13				25				37			
2	B	1	B	14				26				38			
3	B	1	B	15				27				39			
4	B	1	B	16				28				40			
5				17				29				41			
6				18				30				42			
7				19				31				43			
8				20				32				44			
9				21				33				45			
10				22				34				46			
11				23				35				47			
12				24				36				48			
Sum tellere:				4	= nevner:				4						

4. Supplerende tekst 7)
ØBS! Her påføres kun opplysninger som skal og kan tinglyses. Ved reseksjonering skal dessuten oppgis hva endringen består i og eventuelt på hvilken måte fellesarealene endres

Dato 30.9.16	Rekvirentens underskrift Jan O. LUND Fritidsbygg Eiendom AS
-----------------	---

5. Egenerklæring

Undertegnede erklærer at

- a) ☒ seksjoneringen gjelder planlagt bygning hvor byggetillatelse er gitt,
eller
☐ seksjoneringen gjelder bestående bygning hvor seksjoneringen bare omfatter bruksenheter som er ferdig utbygd
- b) ☒ seksjoneringen omfatter alle bruksenheter i eiendommen
- c) ☒ inndelingen i bruksenheter gir en formålstjenlig avgrensning av de enkelte bruksenheter
- d) ☒ bruksenhets formål (bolig eller næring) er i samsvar med gjeldende arealplanformål,
eller
☐ det foreligger tillatelse til annen bruk etter plan- og bygningsloven
- e) ☒ ingen bruksenheter omfatter deler av eiendommen som er nødvendig til bruk for andre bruksenheter i eiendommen, eller deler som etter bestemmelser, vedtak eller tillatelser gitt i eller i medhold av plan- og bygningsloven, er fastslått å skulle tjene beboernes eller bebyggelsens felles behov
- f) ☒ areal som skal tjene sameierenes felles bruk eller eiendommens drift er fellesareal. Fellesarealet omfatter ikke vaktmesterbolig som er utleid til andre enn vaktmesteren, og hvor leier har kjøperett (§ 14)
- g) ☒ hver bruksenhets hoveddel er en klart avgrenset og sammenhengende del av en bygning på eiendommen og har egen inngang fra fellesareal eller naboeiendom
- h) ☒ hver boligseksjon har kjøkken, bad og wc innenfor hoveddelen av bruksenheten. Bad og wc er i eget eller egne rom
eller
☐ boligseksjonen er en fritidsbolig,
eller
☐ alle boligene inngår i en samleseksjon bolig
- i) ☒ det er fastsatt vedtekter (§ 28)

Undertegnede er kjent med at det er straffbart å avgi eller benytte uriktig erklæring (straffeloven § 189 og § 190)

6. Tegninger mv.

Alle vedlegg skal være i A4 format og fortløpende sidenummerert. Vedlegg som skal følge seksjoneringsbegjæringen:

- a) Situasjonsplan (§ 7, annet ledd).
- b) Plantegninger over kjeller, alle etasjene og loft.
På tegningene er grensene for bruksenheter, forslag til seksjonsnummer og bruken av de enkelte rom tydelig angitt (§ 7, annet ledd).
- c) Liste med navn og adresse på alle leiere av bolig i eiendommen. (Skal ikke følge med til tinglysing.)
- d) Vedtekter (§ 28). (Skal ikke følge med til tinglysing.)
- e) Samtykke fra panthaver ved reseksjonering (§§ 12 og 13).

7. Underskrifter

Sted, dato 30.9.16	Hjemmelshaver (§§ 7 og 13) / Styret (§ 13) JAN DAALAND Fritidsbygg Eiendom AS	Ektefelle/registrert partner (Ved reseksjonering kreves samtykke fra ektefelle/registrert partner for de seksjoner hvor sameiebrøken reduseres)
-----------------------	---	--

Dato 30.9.16	Rekvirientens underskrift JAN DAALAND Fritidsbygg Eiendom AS
-----------------	--

8. Styrets samtykke mv. ved reseksjonering a)	
☐ Styret samtykker til reseksjonering (§ 12), eller ☐ Styret erklærer at sameiet har samtykket til reseksjonering (§ 30)	
Sied, dato	Underskrift

9. Kommunens tillatelse til seksjonering/reseksjonering				
☐ Befaring er foretatt ☒ Målebrevkart for tilleggsdeler er utarbeidet og vedlagt 9) ☒ Tillatelsen er inntatt nedenfor ☐ Tillatelsen følger vedlagt				
Kommunen erklærer at tillatelse til seksjonering/reseksjonering er gitt for:				
Gnr.	Bnr.	Festnr.	Snr.	Kommune
9	486	1,2,3,4		Aseral
Dato	Stempel og underskrift			

Noter:

- 1) Kommunen skal gi tillatelse til seksjonering/reseksjonering og skal deretter sende begjæringen til tinglysning. Begjæring, situasjonsplan og plantegning sendes kommunen i tre eksemplarer.
- 2) Det er Enhetsregisterets organisasjonsnummer som skal brukes.
- 3) Feltet for ideell andel utfylles bare når det er flere hjemmelshavere.
- 4) B=boligseksjon, N=næringsseksjon, SB=samleseksjon bolig, SN=samleseksjon næring.
- 5) Ved oppdeling skal det for hver seksjon fastsettes en sameiebrøk med hele tall i teller og nevner.
- 6) Sett B dersom tilleggsarealet gjelder bygning, G dersom tilleggsarealet gjelder grunn, eventuelt BG hvis tilleggsarealet gjelder både bygning og grunn.
- 7) Det er bare rettsstiftelser som skal og kan tinglyses som skal tas inn her. Legalpanterett etter eierseksjonsloven § 25 første ledd kan ikke tinglyses. Her tas bare med panterett som kommer i tillegg, jf. § 25 tredje ledd. Panterett innrutt i oppdelingsbegjæringen gir ikke tvangsgrunnlag.
- 8) Etter eierseksjonsloven § 12 skal styret i noen tilfeller samtykke til reseksjonering i de tilfeller hvor sameietets samtykke er nødvendig. Innestår styret for at samtykket er innhentet, jf. § 30.
- 9) Kommunen skal legge ved målebrevkart med tinglysingsgjenpart.

Plass for tinglysingsattest, påtegninger mv.

Dato	Rekvirentens underskrift
30.9.16	Jan DAAND Fritidshygge Eiendoms

**VEDTEKTER
FOR SAMEIET
Bortelid Alpin tomt nr 15, snr 1,2,3,4**

**§ 1
SAMEIETS FORMÅL**

Sameie har til formål å ivareta felles interesser for leilighetseierne i utbyggingsområdet Bortelid Alpin, tomt 15, gnr. 9, bnr.486 , Åseral kommune

**§ 2
MEDLEMMER**

Alle 4 seksjons-eiere er medlemmer av sameie.

Alle medlemmer skal betale en årlig kontingent dersom nødvendig som skal dekke felles anliggender som:

Felles forsikring

Maling

Brøyting av p-plass etc.

Dette kan også etter avtale ordnes av hver enkelt.

Ved salg av seksjonen, plikter selger å gjøre ny eier kjent med Sameiet og dens vedtekter, samt å melde overdragelsen til sameiets styre og oppgi navn og adresse på den nye eier.

**§ 3
SAMEIE DRIFT**

Styret står for forvaltning av sameiets felles anliggender i samsvar med lov, disse vedtekter og vedtak fattes på sameiemøte.

Felles anliggende omfatter vedlikehold og brøyting av vei, p-plass, vedlikehold av andre felles infrastrukturbygg. Alle slike kostnader skal deles likt.

Alle seksjoners farge skal være like, mørk farge. Dersom farge ønskes endret skal det være enstemmighet blant seksjonene.

Tomten er felles.

Kr. Sand, 30.09.16

Jan Daland
Fritidsbygg Eiendom AS



SØRMEGLEREN AS AVD. LUND
ØSTRE RINGVEI 22
4632 KRISTIANSAND S

Bestiller: drift@websystemer.as
Deres referanse: Kvitefossvegen 27B (Geir Flaa Johansen)
Vår referanse: 3304081/22477872
Bestilling: C3 2023-09-25 (6) 33

Dato
25.09.2023

Kopi av dokument fra vårt arkiv

Dere har bedt om en bekreftet kopi av følgende dokument fra arkivet:

Dok.nr.:	Embete:	Registrert:	Rettsstiftelse:
1002644	200	1.11.2016	SEKSJONERING

Dokumentet er registrert på blant annet følgende eiendom:

Knr.	Gnr.	Bnr.	Fnr.	Snr.
4224 ÅSERAL	9	486	0	0

☒ Dokumentet følger vedlagt.

☐ Dokumentet følger ikke vedlagt. Vi kan ikke finne det i vårt arkiv.

Det finnes mye nyttig informasjon på våre nettsider www.tinglysing.no. På <https://seeiendom.kartverket.no> er det mulig å se hva som er tinglyst i grunnboken. Ta også gjerne kontakt med vårt kundesenter på telefon 32 11 80 00. Kundesenteret er åpent alle hverdager fra klokken 09.00 til 15.00.

Med hilsen
Statens kartverk Tinglysing

Melding til tinglysing

Det er ført en seksjonering i matrikkelen
 Det er ført med brukstillelse: Seksjonering

Løpenummer for forretning: 602071047
 Vedlegg: Ja

Rekvirent av tinglysing

Organisasjonsnr 974772914 Navn ASERAL KOMMUNE AVD TEKNISK OG PLAN Adresse Gardsvegen 68, 4540 ÅSERAL

Rekvirent(er) av forretning

Fødselsdato/Orgnr 994262556 Navn FRITIDSBYGG EIENDOM AS Bruksenhet Adresse Bjørnebakken 53, 4631 KRISTIANSAND S

Matrikkelenhet(er) som er seksjonert

Knr	Gnr	Bnr
1026	9	486

Nye seksjoner

Knr	Gnr	Bnr	Fnr	Snr	Sannetlebrøk	Formålskode	Tilleggsareal bygning	Eksklusivt uteareal
1026	9	486	0	1	1 / 4	Boligseksjon	Ja	Nei
1026	9	486	0	2	1 / 4	Boligseksjon	Ja	Nei
1026	9	486	0	3	1 / 4	Boligseksjon	Ja	Nei
1026	9	486	0	4	1 / 4	Boligseksjon	Ja	Nei

Melding til tinglysing er hjemlet i Matrikelloven § 24



Doknr: 1002644 Tinglyst: 01.11.2016
 STATENS KARTVERK FAST EIENDOM

Begjæring om ¹⁾ ☒ Oppdeling i eierseksjoner ☐ resekksjonering

Rekvirentens navn Fritidsbygg Eiendom AS	Plass for tinglysingsstempel
Adresse Bjørnebr. 53	
Postnr. 4631 Sted KR. SAND	
(Under-)organisasjonsnr./fødselsnr. 994262556 Ref. nr.	

Opplysninger i feltene 1-4 registreres i grunnboken

1. Eiendommen			
Kommunenr.	Kommunens navn	Gnr	Bnr
	1026 Åseral	9	486

2. Hjemmelshaver(e)		
Fødselsnr./Org.nr. (11/9 siffer) 2)	Navn	Ideell andel 3)
994262556	Fritidsbygg Eiendom AS	1/1

3. Begjæring															
Eiendommen begjæres oppdelt i eierseksjoner slik det fremgår av etterstående fordelingsliste.															
S - nr.	For-mål 4)	Brøk (teller) 5)	Til-eggs-areal 6)	S - nr.	For-mål 4)	Brøk (teller) 5)	Til-eggs-areal 6)	S - nr.	For-mål 4)	Brøk (teller) 5)	Til-eggs-areal 6)	S - nr.	For-mål 4)	Brøk (teller) 5)	Til-eggs-areal 6)
1	B	1	B	13				25				37			
2	B	1	B	14				26				38			
3	B	1	B	15				27				39			
4	B	1	B	16				28				40			
5				17				29				41			
6				18				30				42			
7				19				31				43			
8				20				32				44			
9				21				33				45			
10				22				34				46			
11				23				35				47			
12				24				36				48			
Sum tellere:				4	= nevner				4						

4. Supplerende tekst 7)
OBS! Her påføres kun opplysninger som skal og kan tinglyses. Ved resekksjonering skal dessuten oppgis hva endringer består i, og eventuelt på hvilken måte fellesarealene endres.

Dato 30.9.16	Rekvirentens underskrift JAN DALAND Fritidsbygg Eiendom AS
------------------------	--

5. Egenerklæring

Undertegnede erklærer at

- a) ☒ seksjoneringen gjelder planlagt bygning hvor byggetillatelse er gitt,
 eller
☐ seksjoneringen gjelder bestående bygning hvor seksjoneringen bare omfatter bruksenheter som er ferdig utbygd
- b) ☒ seksjoneringen omfatter alle bruksenheter i eiendommen
- c) ☒ inndelingen i bruksenheter gir en formålstjenlig avgrensing av de enkelte bruksenheter
- d) ☒ bruksenhets formål (bolig eller næring) er i samsvar med gjeldende arealplanformål,
 eller
☐ det foreligger tillatelse til annen bruk etter plan- og bygningsloven
- e) ☒ ingen bruksenheter omfatter deler av eiendommen som er nødvendig til bruk for andre bruksenheter i eiendommen, eller deler som etter bestemmelser, vedtak eller tillatelser gitt i eller i medhold av plan- og bygningsloven, er fastslått å skulle tjene beboeres eller bebyggelsens felles behov
- f) ☒ areal som skal tjene sameiernes felles bruk eller eiendommens drift er fellesareal. Fellesarealet omfatter ikke vaktmesterbolig som er utleid til andre enn vaktmesteren, og hvor leier har kjøperett (§ 14)
- g) ☒ hver bruksenhets hoveddel er en klart avgrenset og sammenhengende del av en bygning på eiendommen og har egen inngang fra fellesareal eller naboeiendom
- h) ☒ hver boligseksjon har kjøkken, bad og wc innenfor hoveddelen av bruksenheten. Bad og wc er i eget eller egne rom
 eller
☐ boligseksjonen er en fritidsbolig,
 eller
☐ alle boligene inngår i en samleseksjon bolig
- i) ☒ det er fastsatt vedtekter (§ 28)

Undertegnede er kjent med at det er straffbart å avgi eller benytte uriktig erklæring (straffeloven § 189 og § 190)

6. Tegninger mv.

Alle vedlegg skal være i A4 format og fortløpende sidenummerert. Vedlegg som skal følge seksjoneringsbegjæringen:

- a) Situasjonsplan (§ 7, annet ledd).
- b) Plantegninger over kjeller, alle etasjene og loft.
 På tegningene er grensene for bruksenheter, forslag til seksjonsnummer og bruken av de enkelte rom tydelig angitt (§ 7, annet ledd).
- c) Liste med navn og adresse på alle leiere av bolig i eiendommen. (Skal ikke følge med til tinglysing.)
- d) Vedtekter (§ 28). (Skal ikke følge med til tinglysing.)
- e) Samtykke fra pantlaster ved reseksjonering (§§ 12 og 13).

7. Underskrifter

Sted, dato 30.9.16	Hjemmelshaver (§§ 7 og 12) / Styret (§ 13) Arund JAN DALAND Fritidshygg Eiendom AS	Ektefelle/registrert partner (Ved reseksjonering kreves samtykke fra ektefelle/registrert partner for de seksjoner hvor sameiebrøken reduseres)
---------------------------	--	--


Nr 703034 Sem & Stenersen Prosjekt AS Oslo 5-1998/10-2005 RF	Rekvirerens underskrift Arund JAN DALAND Fritidshygg Eiendom AS	Side 2 av 3
--	---	-------------

8. Styrets samtykke mv. ved reseksjonering s)	
☐ Styret samtykker til reseksjonering (§ 12), eller ☐ Styret erklærer at sameiet har samtykket til reseksjonering (§ 30)	
Sied, dato	Underskrift



9. Kommunens tillatelse til seksjonering/reseksjonering				
☐ Beløp er foretatt ☒ Målebrevkart for tilleggsdel er utarbeidet og vedlagt 9) ☒ Tillatelsen er innført nedenfor ☐ Tillatelsen følger vedlagt				
Kommunen erklærer at tillatelse til seksjonering/reseksjonering er gitt for:				
Gnr.	Bnr.	Festnr.	Snr.	Kommune
9	486		1,2,3,4	Åseral
Dato	Stempel og underskrift			
31.10.2016	  Åseral kommune Ans. for drift og utvikling www.aseral.kommune.no			

Noter:
1) Kommunen skal gi tillatelse til seksjonering/reseksjonering og skal deretter sende begjæringen til tinglysing. Begjæring, situasjonsplan og plantegning sendes kommunen i tre eksemplarer. 2) Det er Enhetsregisterets organisasjonsnummer som skal brukes. 3) Fellet for ideell andel utfylles bare når det er flere hjemmelshavere. 4) B=boligseksjon, N=næringsseksjon, SB=samleseksjon bolig, SN=samleseksjon næring 5) Ved oppdeling skal det for hver seksjon fastsettes en sameiebrøk med hele tall i teller og nevner. 6) Sett B dersom tilleggsarealet gjelder bygning, G dersom tilleggsarealet gjelder grunn, eventuelt BG hvis tilleggsarealet gjelder både bygning og grunn. 7) Det er bare rettsstiftelser som skal og kan tinglyses som skal tas inn her. Legalpanterett etter eierseksjonsloven § 25 første ledd kan ikke tinglyses. Her tas bare med panterett som kommer i tillegg, jf. § 25 tredje ledd. Panterett innført i oppdelingsbegjæringen gir ikke tvangsgrunnlag. 8) Etter eierseksjonsloven § 12 skal styret i noen tilfeller samtykke til reseksjonering. I de tilfeller hvor sameietets samtykke er nødvendig, innestår styret for at samtykket er innhentet, jf. § 30. 9) Kommunen skal legge ved målebrevkart med tinglysinngjenpart.

Plass for tinglysingsattest, påtegninger mv.
--

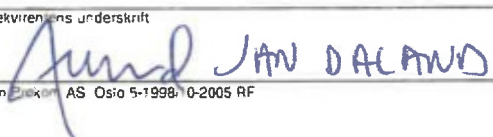
Dato	Rekvirentens underskrift
30.9.16	 JAV DALAND
Nr 703034 Sem & Stenersen AS Oslo 5-1998 0-2005 RF	

Tegninger må ikke kopieres eller delvis kopieres uten samtykke med Aseral Hylle

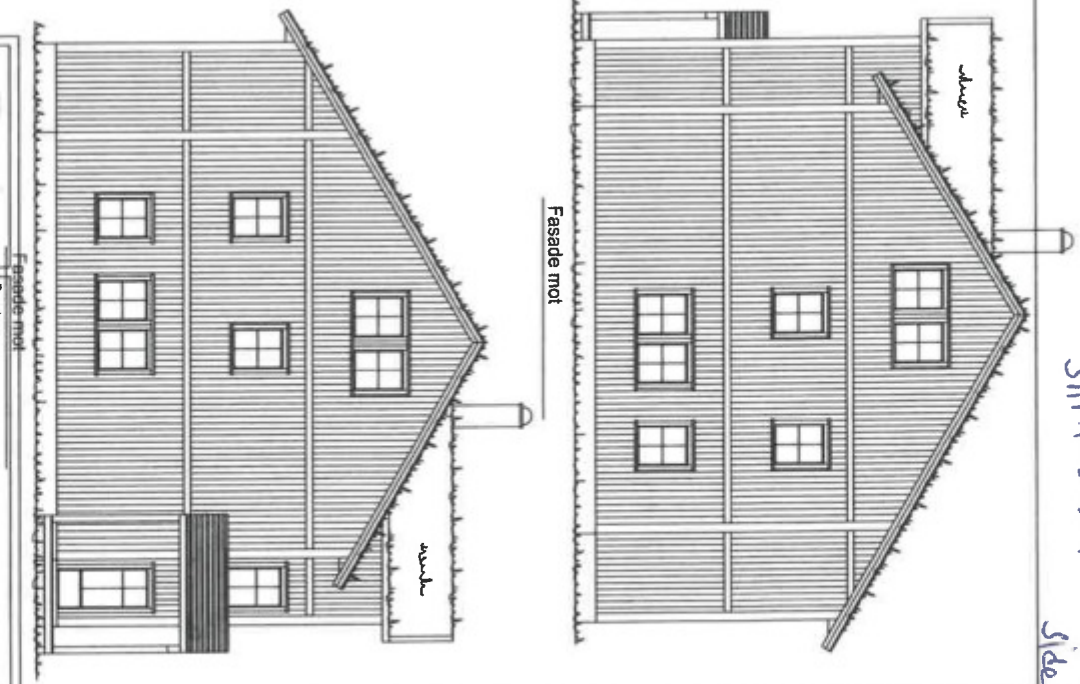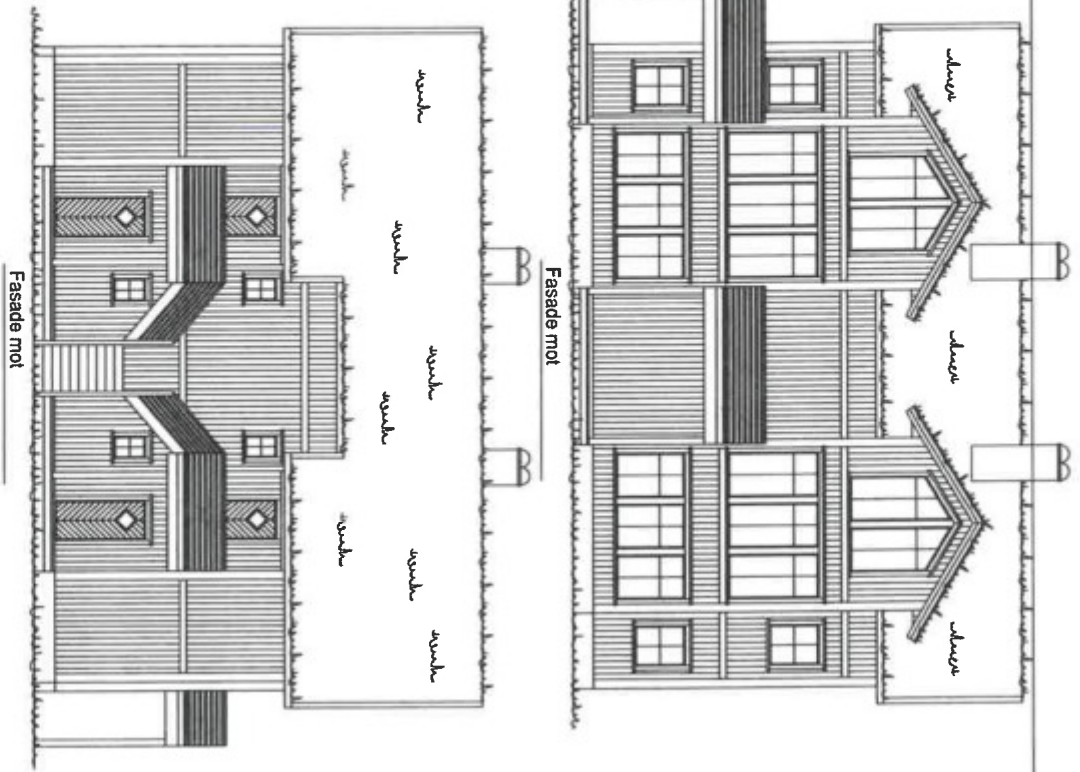

SN1.1-2-3-4
UTRI I
side 1 av 3


Fasade mot	
Bygghverv:	
Fritidsbygg AS	
Prosjekt:	Fritidsbygg 4-manns Kvitebjørn
Byggeplass:	Bortelid
Kommune:	Aseral
Type tegning:	Fasade
Tegning:	
Tegnet av:	R. S
Dato:	20.05.2016
Andre opplysninger:	
4540 ASERAL	
Tlf: 38283800 Fax: 38283801	
Tlf: Raymond 50752181	
Tlf: Eivind 91564828	
Mail: raymond@aseralhylle.no	
Mail: eivind@aseralhylle.no	

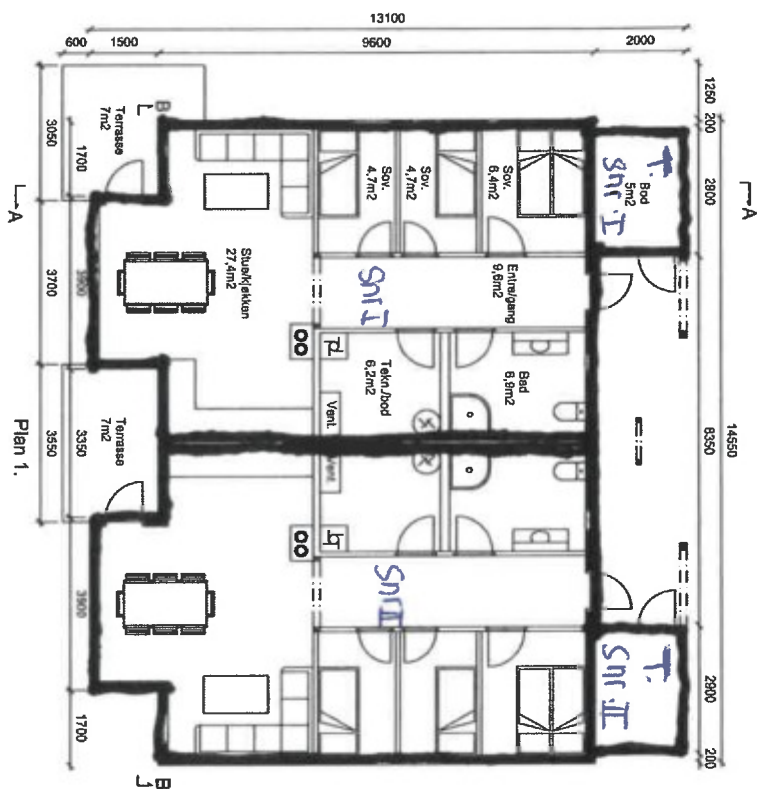

Grunnflate per enhet: 81m2
Total grunnflate: 162m2
BRA plan 1, eig per enhet: 76,5m2
BRA plan 2, eig og loftsplass per enhet: 128m2
TBRA: 409m2
BYA: 174m2



Bryghemma:	Fritidsbygg AS
Prosjekt:	Fritidsbygg 4-manns Kjøleffektstyring
Bilapparat:	Boeteld
Type tegning:	Plan 1, 4 og
Tegningsskrift:	Gm. Bnr.
Tegnert av:	R. S.
Dato:	20.05.2016
Anndr opplysningslister:	

Sht. 1-2-3-4 Verdl. I
Side 2003

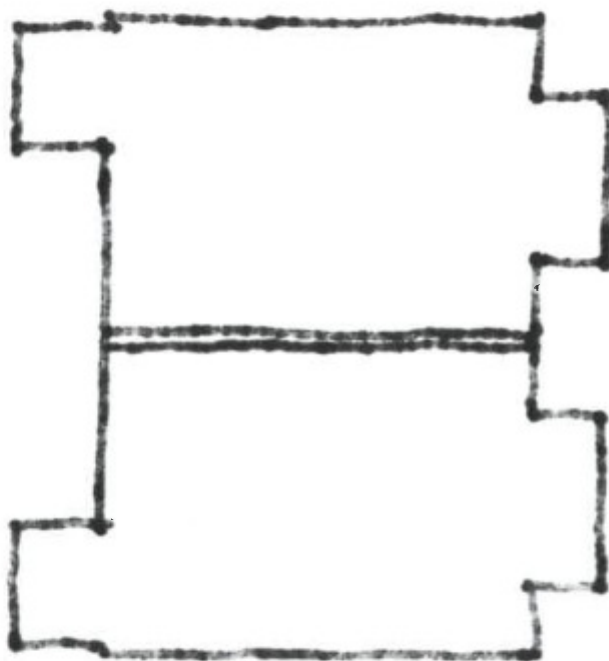

SN1-1-2-3-4 vel. I



side 3 av 3

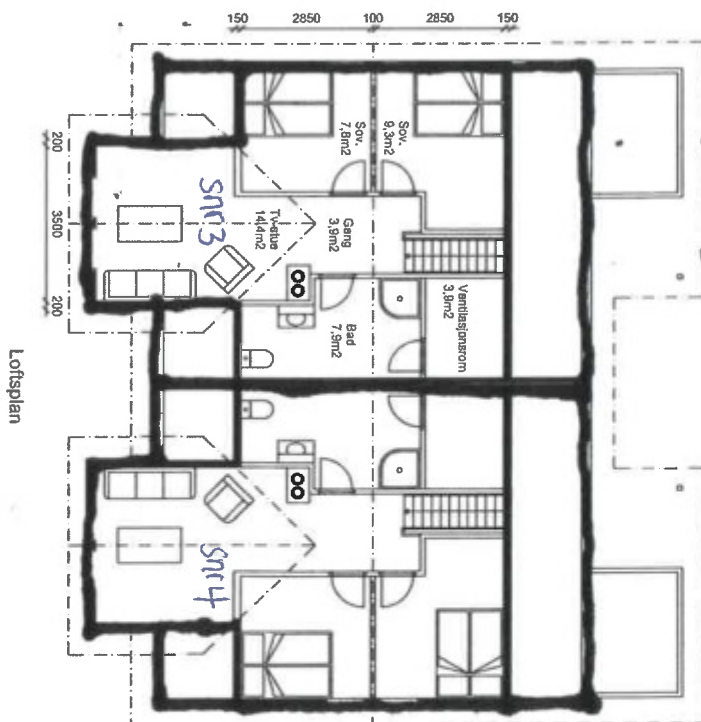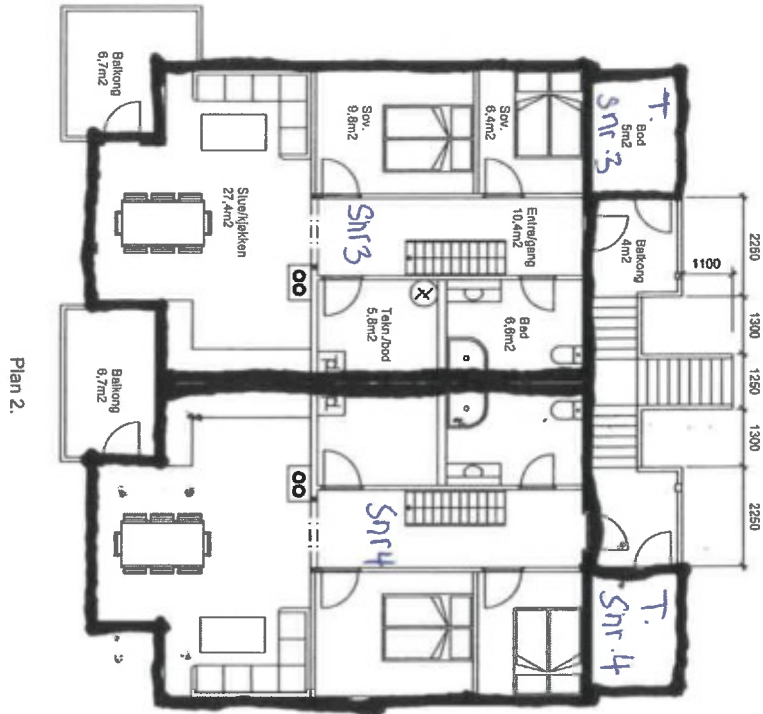


Grunnflate per enhet: 81m²
Total grunnflate: 162m²
BRA plan 1, eieg per enhet: 76,5m²
BRA plan 2, eieg og loftplan per enhet: 128m²
TBRA: 409m²
BYA: 174m²

Tegninger må ikke kopieres eller delvis kopieres uten samtykke med Aseral Hyter

4540 ASERL		Byggherre: Fritidssbygg AS	
TT: 38283800 Fax: 38283801		Prosjekt: Fritidssbygg 4-manns kjøleskapsnytt	
TT: Regjont 80752181		Byggesjef: Boreld	
TT: Elvnd 81564829		Type tegning: Plan 2, eieg og loftplan	
Mail: regjont@aserallhyter.no		Tegning: R. S	
Mail: elvnd@aserallhyter.no		Andre opplysninger:	
		Gnr. Bnr: Aseral	
		Målestokk: 1:100	
		Dato: 20.05.2016	

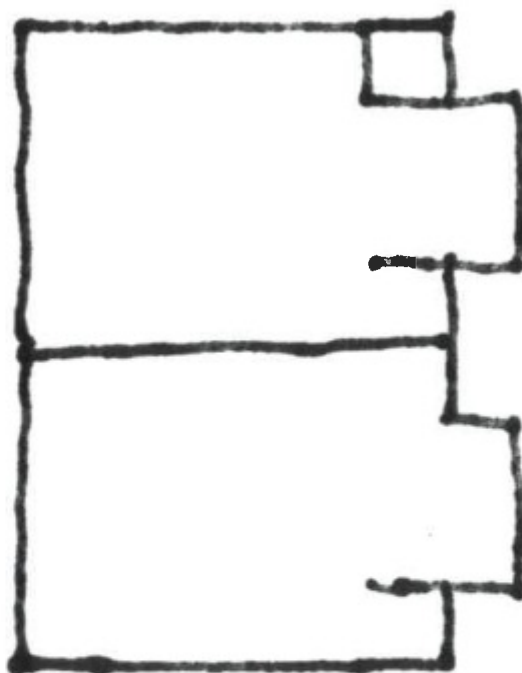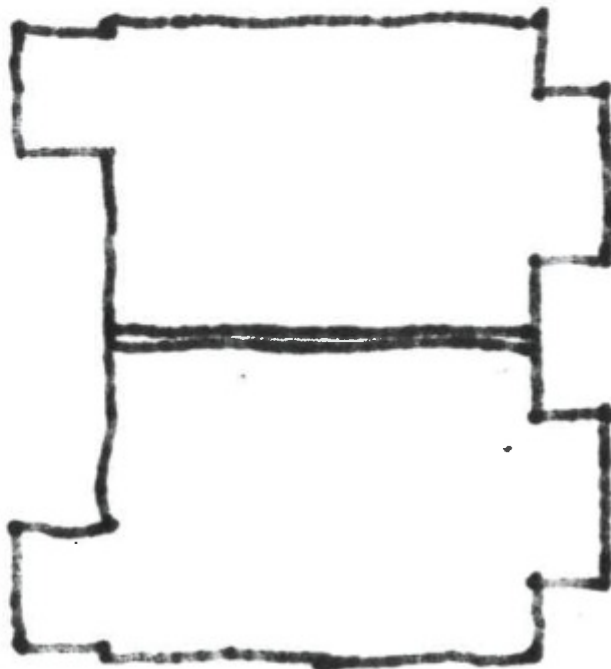

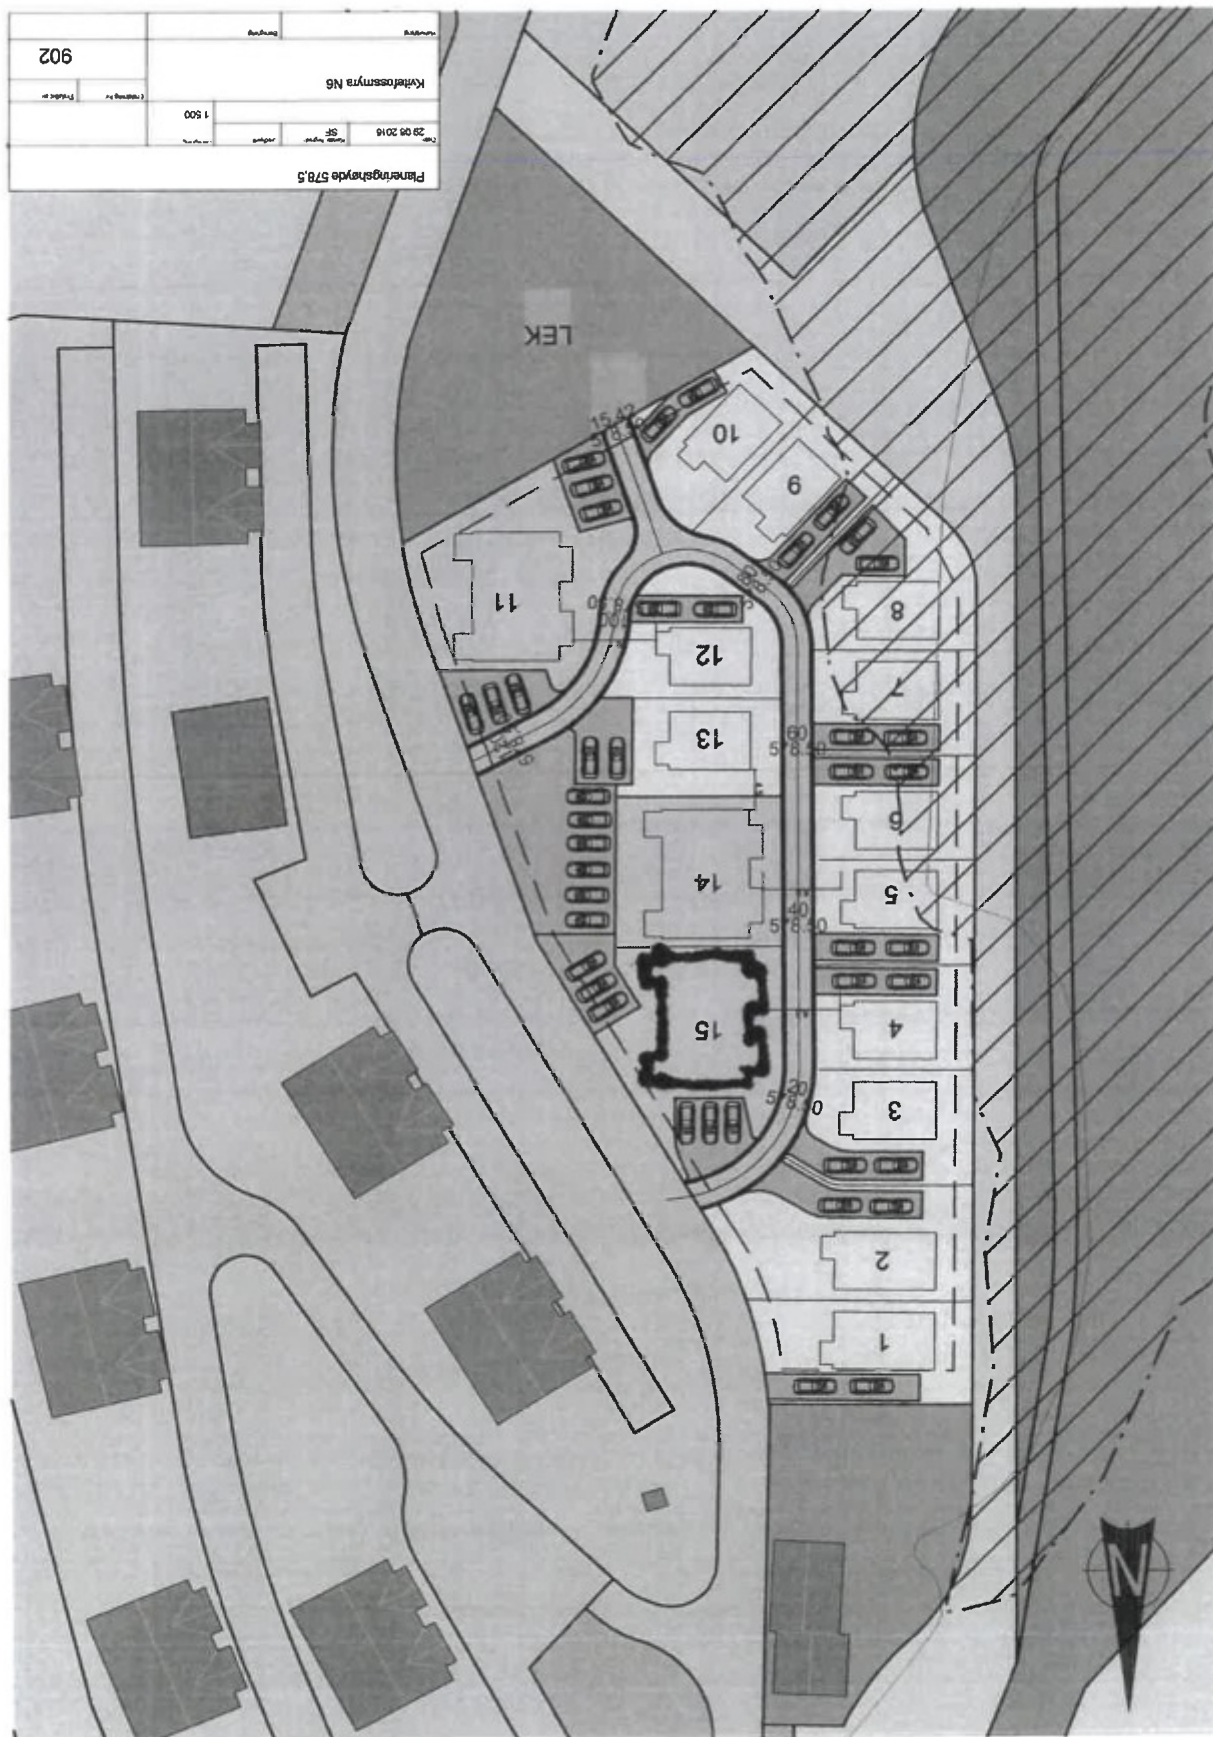

Uell. IT





SØRMEGLEREN AS AVD. LUND
ØSTRE RINGVEI 22
4632 KRISTIANSAND S

Bestiller: drift@websystemer.as
Deres referanse: Kvitefossvegen 27B (Geir Flaa Johansen)
Vår referanse: 3304080/22477867
Bestilling: C3 2023-09-25 (6) 32

Dato
25.09.2023

Kopi av dokument fra vårt arkiv

Dere har bedt om en bekreftet kopi av følgende dokument fra arkivet:

Dok.nr.:	Embete:	Registrert:	Rettsstiftelse:
5028	39	18.9.2002	RETTIGHET

Dokumentet er registrert på blant annet følgende eiendom:

Knr.	Gnr.	Bnr.	Fnr.	Snr.
4224 ÅSERAL	9	7	0	0

☒ Dokumentet følger vedlagt.

☐ Dokumentet følger ikke vedlagt. Vi kan ikke finne det i vårt arkiv.

Det finnes mye nyttig informasjon på våre nettsider www.tinglysing.no. På <https://seeiendom.kartverket.no> er det mulig å se hva som er tinglyst i grunnboken. Ta også gjerne kontakt med vårt kundesenter på telefon 32 11 80 00. Kundesenteret er åpent alle hverdager fra klokken 09.00 til 15.00.

Med hilsen
Statens kartverk Tinglysing

TINGLYST

18 SEPT. 2002

MANDAL TINGRETT
DAGBOKNR.: 5028**LEIEKONTRAKT**

mellom

Navn:

fødselsnummer:

Grethe Skaiaa,
Marit Mæland
Tone Bortelid
Oddrun Bortelid

Breimyrkollen 30, 4628 KRISTIANSAND

("utleiere")

og

Åseral Idrettslag
("leietaker")**1. Bakgrunn:**

Åseral idrettslag (ÅIL) har ved gave blitt eier av et område i Bortelid. Området har et areal på 16000m². ÅIL har intensjon om å anlegge et skistadion på området.

2. Hva leieavtalen omfatter:

Avtalen gjelder leie av nødvendig areal til etablering av skistadion og løypetraseer i tilknytning til skistadion. Partene er enige om løypetraseenes plassering. Mindre endringer kan gjøres når utleier og leietaker er enige om dette. Traseen er regulert i en bredde av 6m. Den totale lengden av trasen er på ca 5.3 km.

Gnr.	Bnr.	Grunneier	km	daa.
9	7	Grethe Skaiaa	ca. 5.3	ca. 32

3. Leiesum:

Det skal ikke betales leie for arealet.

4. Utleiers plikter og retter

Utleier plikter å ikke anlegge innretninger på sin eiendom som hindrer aktiviteten på, og i tilknytning til løypetraseene.

Doknr. 5028 Tinglyst: 18 09 2002 Emb. 039
STATENS KARTVERK FAST EIENDOM

5. Leietakers plikter og retter

Leietaker plikter å vedlikeholde trassene og eventuelle innretninger i tilknytning til disse slik at anlegget ikke virker skjemmende på omgivelsene.

Leietaker får rett til å gjøre de inngrep som er nødvendige for å anlegge og vedlikeholde trassene.

6. Varighet av avtalen og oppsigelse

Avtalen har en varighet på 40 år. Avtalen blir forlenga med 40 nye år dersom den ikke er sagt opp av noen av partene etter §9 i tomtefestelova av 1996.

For alt annet som ikke følger av denne avtalen, gjelder tomtefestelova av 20. desember 1996.

7. Tvist

Dersom det oppstår usemje om innholdet i denne avtalen og en ikke kan bli samde på minnelig vis, skal tvisten avklares i medhold av tvistemålslova.

Som utleier: *etter fullmakt*

11.06.02 *Grete Skaiaa*
dato Grete Skaiaa

Som leietaker:

30/5.02 *Bjørn Arntrud*
dato AIL


Rett kopi
Satt
Mottatt
Ljønsen

~~VEDLEGG TIL LEIEAVTALE~~

~~I Kart som viser beliggenheten av skistadion og løypetrasser~~

ENERGIATTEST

Adresse	Kvitefossvegen 27B
Postnummer	4540
Sted	ÅSERAL
Kommunenavn	Åseral
Gårdsnummer	9
Bruksnummer	486
Seksjonsnummer	3
Andelsnummer	—
Festenummer	—
Bygningsnummer	300587255
Bruksenhetsnummer	H0202
Merkenummer	49f2b6c2-cfa2-4e14-939c-1b5f5249444e
Dato	28.09.2023

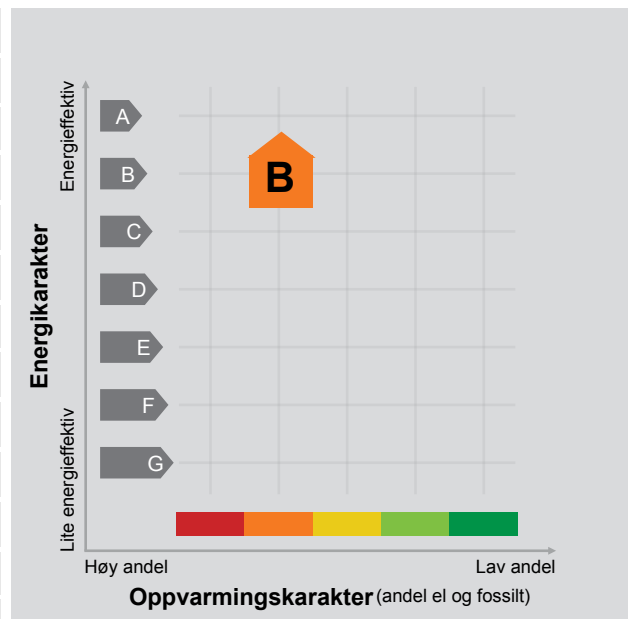

Energimerket angir boligens energistandard. Energimerket består av en energikarakter og en oppvarmingskarakter, se i figuren. Energimerket symboliseres med et hus, hvor fargen viser oppvarmingskarakter, og bokstaven viser energikarakter.

Energikarakteren angir hvor energieffektiv boligen er, inkludert oppvarmingsanlegget. Energikarakteren er beregnet ut fra den typiske energibruken for boligtypen. Beregningene er gjort ut fra normal bruk ved et gjennomsnittlig klima. Det er boligens energimessige standard og ikke bruken som bestemmer energikarakteren. A betyr at boligen er energieffektiv, mens G betyr at

boligen er lite energieffektiv. En bolig bygget etter byggeforskriftene vedtatt i 2010 vil normalt få C.

Oppvarmingskarakteren forteller hvor stor andel av oppvarmingsbehovet (romoppvarming og varmtvann) som dekkes av elektrisitet, olje eller gass. Grønn farge betyr lav andel el, olje og gass, mens rød farge betyr høy andel el, olje og gass. Oppvarmingskarakteren skal stimulere til økt bruk av varmepumper, solenergi, biobrensel og fjernvarme.

Om bakgrunnen for beregningene, se www.energimerking.no.

Målt energibruk

Brukeren har valgt å ikke oppgi målt energibruk.

Hvordan boligen benyttes har betydning for energibehovet

Energibehovet påvirkes av hvordan man benytter boligen, og kan forklare avvik mellom beregnet og målt energibruk. Gode energivaner bidrar til at energibehovet reduseres. Energibehovet kan også bli lavere enn normalt dersom:

- deler av boligen ikke er i bruk,
- færre personer enn det som regnes som normalt bruker boligen, eller
- den ikke brukes hele året.

Gode energivaner

Ved å følge enkle tips kan du redusere ditt energibehov, men dette vil ikke påvirke boligens energimerke.

Energimerkingen kan kun endres gjennom fysiske endringer på boligen.

Tips 1: Følg med på energibruken i boligen

Tips 2: Luft kort og effektivt

Tips 3: Redusér innetemperaturen

Tips 4: Bruk varmtvann fornuftig

Mulige forbedringer for boligens energistandard

Ut fra opplysningene som er oppgitt om boligen, anbefales følgende energieffektiviserende tiltak. Dette er tiltak som kan gi bygningen et bedre energimerke.

Noen av tiltakene kan i tillegg være svært lønnsomme. Tiltakene bør spesielt vurderes ved modernisering av bygningen eller utskifting av teknisk utstyr.

Tiltaksliste (For full beskrivelse av tiltakene, se Tiltaksliste - vedlegg 1)

- Skifte til sparepærer på utebelysning
- Redusér innetemperaturen

Det tas forbehold om at tiltakene er foreslått ut fra de opplysninger som er gitt om boligen. Fagfolk bør derfor kontaktes for å vurdere tiltakene nærmere. Eventuell gjennomføring av tiltak må skje i samsvar

- Slå av lyset og bruk sparepærer
- Vask med fulle maskiner

med gjeldende lovverk, og det må tas hensyn til krav til godt inneklima og forebygging av fuktskader og andre byggskaader.

Boligdata som er grunnlag for energimerket

Energimerket og andre data i denne attesten er beregnet ut fra opplysninger som er gitt av boligeier da attesten ble registrert. Nedenfor er en oversikt over oppgitte opplysninger, som boligeier er ansvarlig for.

Der opplysninger ikke er oppgitt, brukes typiske standardverdier for den aktuelle bygningstypen. For mer informasjon om beregninger, se www.energimerking.no/beregninger.

Bygningskategori:	Småhus
Bygningstype:	Fritidsbolig
Byggeår	2016
Bygningsmateriale:	Tre
BRA:	123
Ant. etg. med oppv. BRA:	2
Detaljert vegger:	Nei
Detaljert vindu:	Nei

Teknisk installasjon

Oppvarming:	Elektrisk Ved
Ventilasjon	Balansert ventilasjon

Om grunnlaget for energiattesten

Oppgitte opplysninger om boligen kan finnes ved å gå inn på www.energimerking.no, og logge inn via ID-porten/Altinn. På siden "Eiendommer" kan du søke opp bygninger og hente fram energiattester som er laget tidligere. For å se detaljer for en bolig hvor det er brukt detaljert registrering må du velge "Gjenbruk"

av aktuell attest under Offisielle energiattester i skjermbildet "Valgt eiendom". Boligeier er ansvarlig for at det blir brukt riktige opplysninger. Eventuelle gale opplysninger må derfor tas opp med selger eller utleier da dette kan ha betydning for prisfastsettelsen. Det kan når som helst lage en ny energiattest.

Om energimerkeordningen

Enova er ansvarlig for energimerkeordningen. Energimerket beregnes på grunnlag av oppgitte opplysninger om boligen. For informasjon som ikke er oppgitt, brukes typiske standardverdier for den aktuelle bygningstypen fra tidsperioden den ble bygd i. Beregningsmetodene for energikarakteren baserer seg på NS 3031 (www.energimerking.no/NS3031).

Spørsmål om energiattesten, energimerkeordningen eller gjennomføring av energieffektivisering og tilskuddsordninger kan rettes til Enova Svarer på tlf. 800 49 003 eller svarer@enova.no.

Plikten til energimerking er beskrevet i energimerkeforskriften (bygninger).

Nærmere opplysninger om energimerkeordningen kan du finne på www.energimerking.no.

For ytterligere råd og veiledning om effektiv energibruk, vennligst se www.enova.no/hjemme eller ring Enova svarer på tlf. 800 49 003.

Attesten gjelder for følgende eiendom (Vedlegg 1)

Adresse: Kvitefossvegen 27B
Postnummer: 4540
Sted: ASERAL
Kommune: Åseral
Bolignummer: H0202
Dato: 28.09.2023 13:33:10
Energimerkenummer: 49f2b6c2-cfa2-4e14-939c-1b5f5249444e

Kommunennummer: 4224
Gårdsnummer: 9
Bruksnummer: 486
Seksjonsnummer: 3
Festenummer: 0
Bygningsnummer: 300587255

Tiltak utendørs

Tiltak 1: Skifte til sparepærer på utebelysning

Sparepærer på 5, 7, 11, 15, og 20 W tilsvarer glødelamper på henholdsvis 25, 40, 60, 75 og 100 W. Sparepærer gir like mye lys som vanlige glødelamper, men bruker bare rundt 20% av energien. De varer dessuten lenger, 8.000-15.000 timer mot 1.000 - 2.500 timer for glødelamper.

Tiltak 2: Termostat- og nedbørsstyring av snøsmelteanlegg

Snøsmelteanlegget er kun manuelt styrt, eller styres kun etter lufttemperatur. Det installeres automatikk slik at snøsmelteanlegget både er temperatur- og nedbørsstyrt. Det kan være i form av en temperatur- og snøføler i bakken, med temperatur- og fuktføler i luften. Snøsmelteanlegget aktiveres kun ved behov dvs. når det registreres nedbør og kulde samtidig.

Tiltak 3: Montere automatikk på utebelysning

Det kan monteres fotocelle på utebelysningen slik at det automatisk går av/på etter dagslyset/mørket. Eller det kan monteres bevegelsessensor slik at lyset kun går på ved bevegelse og slås av automatisk etter forhåndsinnstilt tid.

Tiltak 4: Montere urbryter på motorvarmer

Det monteres urbryter (koblingsur) på motorvarmeren slik at den ikke står på mer enn nødvendig.

Brukertiltak

Tiltak 5: Redusér innetemperaturen

Ha en moderat innetemperatur, for hver grad temperatursenkning reduseres oppvarmingsbehovet med 5 %. Mennesker er også varmekilder; jo flere gjester – desto større grunn til å dempe varmen. Ha lavere temperatur i rom som brukes sjelden eller bare deler av døgnet. Monter tetningslister rundt trekkfulle vinduer og dører (kan sjekkes ved bruk av myggspiral/røyk eller stearinlys). Sett ikke møbler foran varmeovner, det hindrer varmen i å sirkulere. Trekk for gardiner og persiennier om kvelden, det reduserer varmetap gjennom vinduene.

Tiltak 6: Slå av lyset og bruk sparepærer

Slå av lys i rom som ikke er i bruk. Utnytt dagslyset. Bruk sparepærer, spesielt til utelys og rom som er kalde eller bare delvis oppvarmet.

Tiltak 7: Vask med fulle maskiner

Fyll opp vaske- og oppvaskmaskinen før bruk. De fleste maskiner bruker like mye energi enten de er fulle eller ikke.

Tiltak 8: Tiltak utendørs

Monter urbryter (koblingsur) på motorvarmeren slik at den ikke står på mer enn nødvendig. Skift til sparepærer. Sparepærer på 5, 7, 11, 15, og 20 W tilsvarer glødelamper på henholdsvis 25, 40, 60, 75 og 100 W, og de varer dessuten lenger, 8.000-15.000 timer mot 1.000-2.500 timer for glødelamper. Det kan monteres fotocelle på utebelysningen slik at det automatisk går av/på etter dagslyset/mørket. Eller det kan monteres bevegelsessensor slik at lyset kun går på ved bevegelse og slås av automatisk etter forhåndsinnstilt tid. For snøsmelteanlegg som kun er manuelt styrt av/på eller ift. lufttemperatur kan det installeres automatikk slik at snøsmelteanlegget både er temperatur- og nedbørsstyrt dvs. når det registreres nedbør og kulde samtidig.

Tiltak 9: Slå el.apparater helt av

Elektriske apparater som har stand-by modus trekker strøm selv når de ikke er i bruk, og må derfor slås helt av.

Tiltak 10: Velg hvitevarer med lavt forbruk

Når du skal kjøpe nye hvitevarer så velg et produkt med lavt strømforbruk. Produktene deles inn i energiklasser fra A til G, hvor A er det minst energikrevende. Mange produsenter tilbyr nå varer som går ekstra langt i å være energieffektive. A+ og det enda bedre A++ er merkinger som har kommet for å skille de gode fra de ekstra gode produktene.

Tiltak 11: Følg med på energibruken i boligen

Gjør det til en vane å følge med energiforbruket. Les av måleren månedlig eller oftere for å være bevisst energibruken. Ca halvparten av boligens energibruk går til oppvarming.

Tiltak 12: Luft kort og effektivt

Ikke la vinduer stå på gløtt over lengre tid. Luft heller kort og effektivt, da får du raskt skifta lufta i rommet og du unngår nedkjøling av gulv, tak og vegger.

Tiltak 13: Bruk varmtvann fornuftig

Bytt til sparedusj hvis du ikke har. For å finne ut om du bør bytte til sparedusj eller allerede har sparedusj kan du ta tiden på fylling av ei vaskebøtte; nye sparedusjer har et forbruk på kun 9 liter per minutt. Ta dusj i stedet for karbad. Skift pakning på dryppende kraner. Dersom varmtvannsberederen har nok kapasitet kan temperaturen i berederen reduseres til 70gr.

Tiltak 14: Spar strøm på kjøkkenet

Ikke la vannet renne når du vasker opp eller skyller. Bruk kjeler med plan bunn som passer til platen, bruk lokk, kok ikke opp mer vann enn nødvendig og slå ned varmen når det har begynt å koke. Slå av kjøkkenventilatoren når det ikke lenger er behov. Bruk av microbølgeovn til mindre mengder mat er langt mer energisparende enn komfyren. Tin frossenmat i kjøleskapet. Kjøøl - og frys skal avrimes ved behov for å hindre unødvendig energibruk og for høy temperatur inne i skapet / boksen (nye kjølekap har ofte automatisk avriming). Fjern støv på kjøleribber og kompressor på baksiden. Slå av kaffetraker når kaffen er ferdig traktet og bruk termos. Oppvaskmaskinen har innebygde varmeelementer for oppvarming av vann og skal kobles til kaldvannet, kobles den til varmtvannet øker energibruken med 20 - 40 % samtidig som enkelte vaske - og skylleprosesser foregår i feil temperatur.

Tiltak på elektriske anlegg

Tiltak 15: Temperatur- og tidsstyring av panelovner

Evt. eldre elektriske varmeovner uten termostat skiftes ut med nye termostatregulerte ovner med tidsstyring, eller det ettermonteres termostat / spareplugg på eksisterende ovn. Dersom mange ovner skiftes ut bør det vurderes et system hvor temperatur og tidsinnstillinger i ulike rom i boligen styres fra en sentral enhet.



GEIR FLAA JOHANSEN | Eiendomsmegler | 95 00 00 00 | geir@sormegleren.no

Sørmeqleren AS avd. Lund | Østre Ringvei 22 | 38 02 22 22 | <https://sormegleren.no/avdeling/kristiansand/>