



DOKUMENT- VEDLEGG

Kvitefossvegen 113, 4540 Åseral



SØRMEGLEREN

sormegleren.no

Kvitefossvegen 113

Høyde over havet

590 m



Offentlig transport

✈ Kristiansand Kjevik	1 t 42 min 🚗
🚗 Bortelid skisenter Linje 178	5 min 🚶 0.4 km
🚗 Bortelid Linje 178	9 min 🚶 0.9 km

Avstand til byer

Kristiansand	1 t 39 min 🚗
Arendal	2 t 11 min 🚗
Stavanger	3 t 41 min 🚗


Ladepunkt for el-bil

🚗 Bortelid	9 min 🚶
------------	---------

Vintersport

Langrenn

- Avstand til nærmeste løype: 19 m
- 131 km preparert løype innenfor 15 km

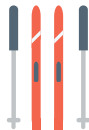

Alpin

- Bortelid Skisenter
- Avstand til nærmeste bakke: 200 m
- Skitrekk i anlegget: 6



Aktiviteter



Frisbeegolf	7 min 🚶
Bortelid Skiskytterstadion	7 min 🚶
Minigolf	10 min 🚶

Sport

⚽ Åknes sandvolleybane Sandvolleyball	14 min 🚗 10.7 km
⚽ Kyrkjebygd skule Aktivitetshall, ballspill, fotball, frii...	31 min 🚗 27.6 km

Dagligvare

Nærbutikken Bortelid	10 min 🚶
----------------------	----------

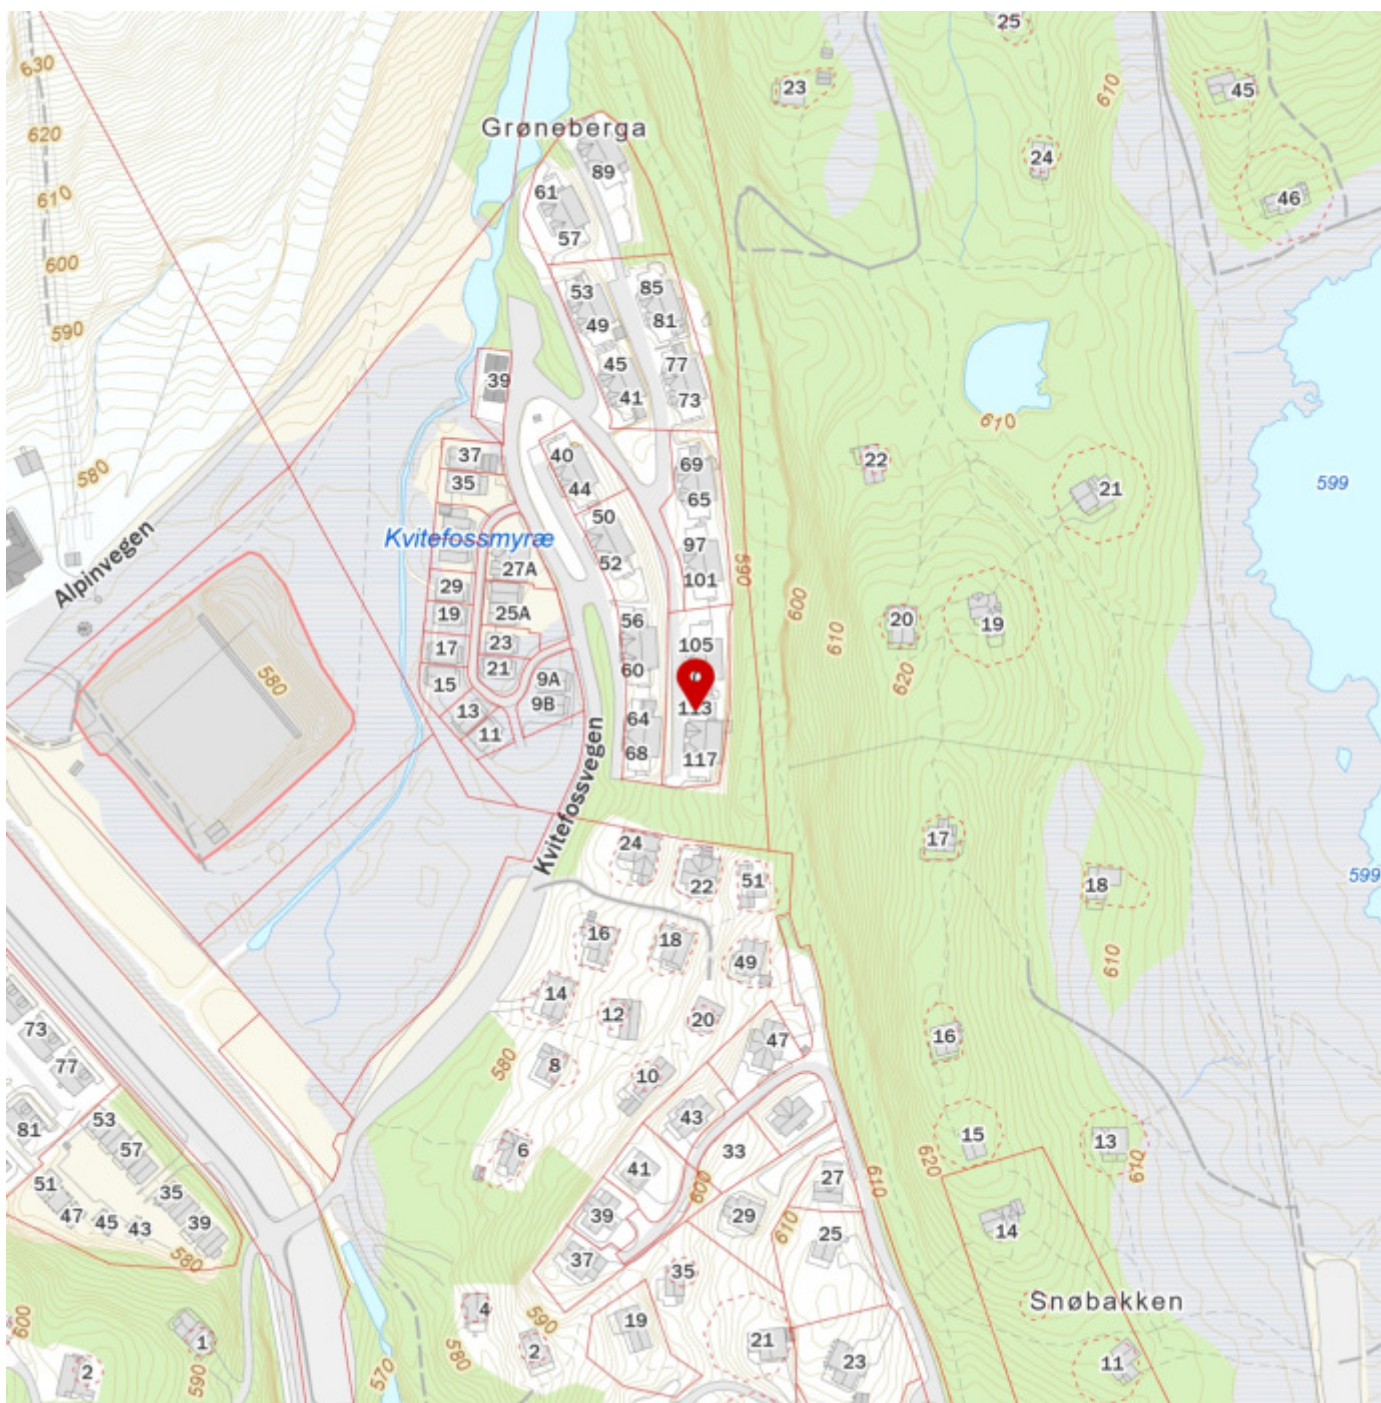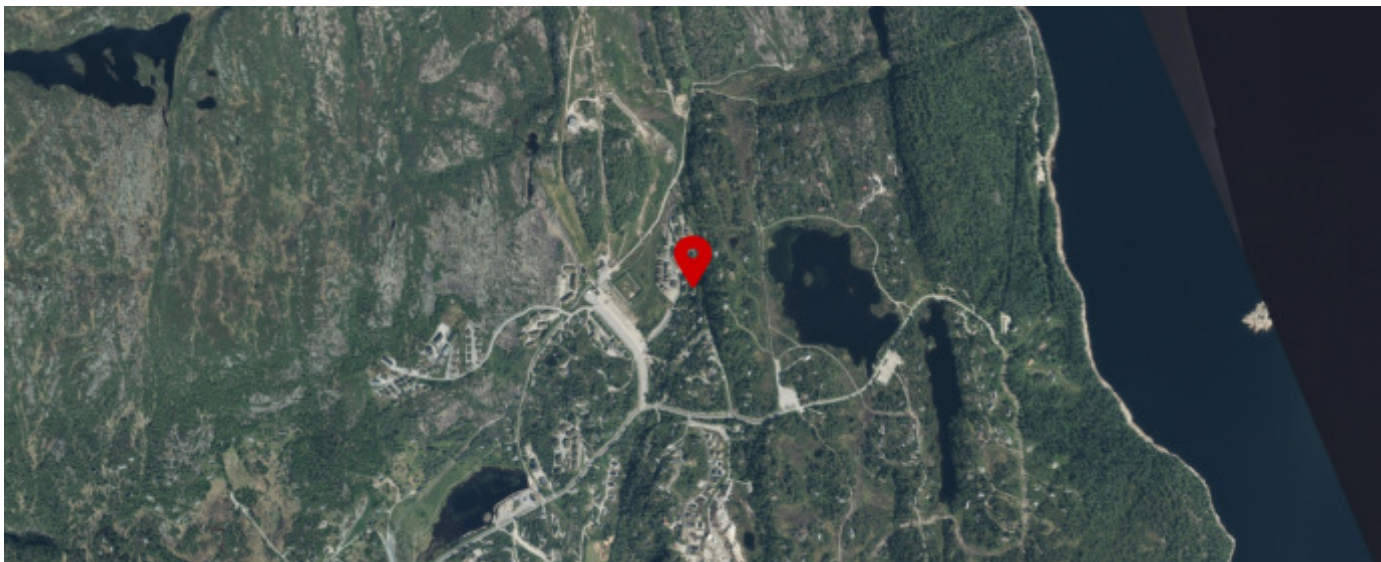

Innholdet på Nabolagsprofilen er innhentet fra ulike offentlige og private kilder og det kan forekomme feil eller mangler i dataene. Distanser/tid er beregnet basert på korteste kjørbare vei eller gangvei (der kjente gangveier er med i datagrunnlaget). Vurderingene og sitatene fra lokalkjente er innhentet på nettstedet Nabolag.no og er aggregerte data basert på svar innenfor et gitt nabolag. Eiendomsprofil AS, FINN.no AS eller Sørmeqleren Øst, avd. Lund kan ikke holdes ansvarlig for feil eller mangler i dataene. Kilder: Statens Kartverk, Statistisk Sentralbyrå, Geodata AS, Nabolag.no m.fl. Copyright © Eiendomsprofil AS 2022

Elektronisk signatur

Signert av

Tjelland, Jahn



Dato og tid (UTC+01:00) Amsterdam, Berlin, Bern, Rome, Stockholm, Vienna

05.05.2022 09.46.38

Fødselsdato

1951-11-21

Signaturmetode

Norwegian BankID

Dette dokumentet er signert med elektronisk signatur. En elektronisk signatur er juridisk forpliktende på samme måte som en håndskrevet signatur på papir. Denne siden er lagt til dokumentet for å vise grunnleggende informasjon om signaturen(e), og på de følgende sidene kan du lese dokumentet som er signert. Vedlagt finnes også en PDF med signatordetaljer, og en XML-fil med innholdet i den elektroniske signaturen(e). Vedleggene kan brukes for å verifisere gyldigheten av dokumentets signatur ved behov.



I henhold til avhendingsloven av 3. juli 1992 §§ 3-4 og 3-5 skal eiendommen når ikke annet er avtalt, overdras med de innredninger og utstyr som etter lov, forskrift eller annet offentlig vedtak skal følge med, herunder varig innredning og utstyr som enten er fastmontert eller særskilt tilpasset bygningen. Loven definerer ikke hva som omfattes av *innredning og utstyr* eller hva som regnes som *fastmontert eller særskilt tilpasset*. Partene kan fritt avtale hva som skal følge med boligen, og der intet annet er avtalt, vil løsøre og tilbehør følge med som det fremkommer i denne oversikten. Dersom det nedenstående ikke finnes på eiendommen, vil det heller ikke medfølge.

1. **Hvitevarer** medfølger der dette er spesielt angitt i salgsoppgaven. Hvitevarer som ikke er nevnt, følger ikke med i handelen. Dette følger med (sett kryss/kommenter):
☐ Kjøleskap / kombiskap ☐ Frysenskap / -boks ☐ Komfyr/stekeovn/koketopp
☐ Oppvaskmaskin ☐ Annet: Mikrobølgeovn
2. **Heldekningstepper** følger med uansett festemåte.
3. **Varmekilder** som ovner, kaminer, peiser, varmpumper og panelovner følger med uansett festemåte. Frittstående biopeiser, varmeovner på hjul og terrassevarmere medfølger ikke. Det følger ikke med varmekilder i rom som ikke har vegg- eller fastmonterte varmekilder på visning.
4. **TV, radio og musikkanlegg.** TV-antennor og fellesanlegg for TV, herunder parabolantennor og tuner/dekoder/tv-boks medfølger der dette eies av selger. Løse og veggmonterte TV/flatskjermer med tilhørende festeordning samt musikkanlegg følger ikke med. Se også pkt. 12.
5. **Baderomsinnredning**, badekar, dusjkabinett, dusjvegger, alle fastmonterte speil, skap og hyller, fastmonterte glass- og håndkleholdere, herunder håndklevarmere medfølger.
6. **Garderobeskap** medfølger, selv om disse er løse. Fastmonterte garderobehyller og knagger medfølger. Innredning i garderobeskap, både fastmontert og løs innredning som trådkurver, hyller, stenger og lignende, medfølger.
7. **Kjøkkeninnredning** medfølger, herunder også åpne, fastmonterte hyller og løs eller fastmontert kjøkkenøy.
8. **Markiser, persiener** og annen type innvendig og utvendig solskjerming, gardinoppheng, lamellgardiner og liftgardiner medfølger.
9. **Avtrekksvifter** av alle slag, og fastmonterte airconditionanlegg og ventilasjonsanlegg medfølger.
10. **Sentralstøvsuger** medfølger med komplett anlegg, herunder slange, munnstykke m.m.
11. **Lyskilder** som kupler, lysstoffarmatur, fastmonterte «spotlights», oppheng og skinner med spotlights samt utelys og hagebelysning medfølger. Veggglamper, krokhengte lamper, lysekroner, prismelamper og lignende som er koblet til sukkerbit eller stikkontakt følger likevel ikke med.
12. **Installerte smarthusløsninger** med sentral som styrer lys, varme, lyd og lignende, samt tilhørende trådløse enheter som brytere, sensorer, kameraer, integrerte høyttalere eller lignende medfølger. Enkle lysstyringssystem f.eks. med en sentral som kun styrer lyspærer eller smartpærer montert i sokkel medfølger likevel ikke.
13. **Utvendig søppelkasser** og eventuelt holder/hus til disse medfølger.
14. **Postkasse** medfølger.

..forts. neste side

Selgers initialer

- Eventuelle endringer i løsnere- og tilbehørslisten kommenteres under:

This image shows a single sheet of white paper with horizontal ruling lines. The lines are evenly spaced and run across the width of the page. There are no margins or other markings visible.

Sted/dato

Selgers signatur

EGENERKLÆRINGSSKJEMA

Til orientering vil dette skjema være en del av salgsoppgaven

Meglerfirma	
Sørmegleren Lund	
Oppdragsnr.	
13220048	

Selger 1 navn	Selger 2 navn
Jahn Tjelland	Kirsten Marie Tjelland

Gateadresse	
Kvitefossvegen 113	
Poststed	Postnr
Åseral	4540

Er det dødsbo?
☒ Nei ☐ Ja

Avdødes navn

Er det salg ved fullmakt?
☐ Nei ☒ Ja

Hjemmelshavers navn

Har du kjennskap til eiendommen?
☐ Nei ☒ Ja

Når kjøpte du eiendommen?

År

Hvor lenge har du bodd i boligen?

Antall år

Antall måneder

Har du bodd i boligen siste 12 måneder?
☐ Nei ☒ Ja

I hvilket forsikringsselskap har du tegnet villa/husforsikring?

Forsikringsselskap

Polise/avtalenr.

Spørsmål for alle typer eiendommer

- 1 Kjenner du til om det er/har vært feil tilknyttet våtrommene, f.eks. sprekker, lekkasje, råte, lukt eller soppskader?
☒ Nei ☐ Ja

2 Kjenner du til om det er utført arbeid på bad/våtrom?

Svar

Nei

3 Kjenner du til om det er/har vært tilbakeslag av avløpsvann i sluk eller lignende?

☒ Nei ☐ Ja

4 Kjenner du til feil eller om har vært utført arbeid/kontroll på vann/avløp?

Svar

Nei

5 Kjenner du til om det er/har vært problemer med drenering, fuktinnslag, øvrig fukt eller fuktmerker i underetasje/kjeller?

☒ Nei ☐ Ja

6 Kjenner du til om det er/har vært utettheter i terrasse/garasje/tak/fasade?

☒ Nei ☐ Ja

7 Kjenner du til om det er/har vært problemer med ildsted/skorstein/pipe f.eks. dårlig trekk, sprekker, pålegg, fyringsforbud eller lignende?

☒ Nei ☐ Ja

8 Kjenner du til om det er/har vært f.eks. sprekker i mur, skjeve gulv eller lignende?

☒ Nei ☐ Ja

9 Kjenner du til om det er/har vært sopp/råteskader/insekter/skadedyr på eiendommen som rotter, mus, maur eller lignende?

☒ Nei ☐ Ja

10 Kjenner du til om det er/har vært skjeggkre i boligen?

☒ Nei ☐ Ja

11 Kjenner du til om det er/har vært utført arbeid på el-anlegget eller andre installasjoner (f.eks. oljetank, sentralfyr, ventilasjon)?

Svar

Nei

12 Kjenner du til om det er utført kontroll av el-anlegget og/eller andre installasjoner (f.eks. oljetank, sentralfyr, ventilasjon)?

☒ Nei ☐ Ja

13 Har du ladeanlegg/ladeboks for elbil i dag?

☒ Nei ☐ Ja

14 Kjenner du til om ufaglærte har utført arbeid som normalt bør utføres av faglærte, utover det som er nevnt tidligere (f.eks. drenering, murerarbeid, tømmerarbeid etc)?

☒ Nei ☐ Ja

15 Er det nedgravd oljetank på eiendommen?

☒ Nei ☐ Ja

16 Kjenner du til om det har vært utført arbeid på terrasse/garasje/tak/fasade?

Svar

Ja, kun av ufaglært/egeninnsats/dugnad

Beskrivelse

Har oppført levegg med overbygg på terrassen selv med hjelp av en fagperson. Der foreligger ferdigattest fra Åseral kommune.

17 Selges eiendommen med utleiedel, leilighet, hybel eller tilsvarende?

☒ Nei ☐ Ja

18 Kjenner du til om det er innredet/bruksendret/bygget ut i kjeller eller loft eller andre deler av boligen?

☒ Nei ☐ Ja

19 Kjenner du til forslag eller vedtatte reguleringsplaner, andre planer, nabovarsel eller offentlige vedtak som kan medføre endringer i bruken av eiendommen eller av dens omgivelser?

☒ Nei ☐ Ja

20 Kjenner du til om det foreligger påbud/heftelser/krav/manglende tillatelser vedrørende eiendommen?

☒ Nei ☐ Ja

- 21 Er det foretatt radonmåling?
☒ Nei ☐ Ja
- 22 Kjenner du til manglende brukstillatelse eller ferdigattest?
☒ Nei ☐ Ja
- 23 Kjenner du til om det foreligger skaderapporter/ tilstandsvurderinger eller utførte målinger?
☒ Nei ☐ Ja
- 24 Er det andre forhold av betydning ved eiendommen som kan være relevant for kjøper å vite om (f.eks. rasfare, tinglyste forhold eller private avtaler)?
☒ Nei ☐ Ja

Spørsmål for bolig i sameie/borettslag/boligaksjeselskap:

- 25 Kjenner du til om sameiet/laget/selskapet er involvert i tvister av noe slag?
☒ Nei ☐ Ja
- 26 Kjenner du til vedtak/forslag til vedtak om forhold vedr. eiendommen som kan medføre økte felleskostnader/økt fellesgjeld?
☒ Nei ☐ Ja
- 27 Kjenner du til om det er/har vært sopp/råteskader/insekter/skadedyr i sameiet/laget/selskapet (fellesareal eller i andre boliger) som rotter, mus, maur eller lignende?
☒ Nei ☐ Ja
- 28 Kjenner du til om det er/har vært skjeggkre i sameiet/laget/selskapet (fellesareal eller i andre boliger)?
☒ Nei ☐ Ja

Jeg bekrefter at opplysningene er gitt etter beste skjønn. Jeg er kjent med at dersom jeg har gitt ufullstendige, uriktige eller misvisende opplysninger om eiendommen, vil forsikringsselskapet kunne søke hel eller delvis regress for sine utbetalinger eller redusere sitt ansvar helt eller delvis, jfr. vilkår for boligselgerforsikring punkt 7.1 og forsikringsavtaleloven kapittel 4.

Jeg er orientert om mitt mulige ansvar som selger etter avhendingsloven, eventuelt etter kjøpsloven (aksjeboliger), og om forsikringsgiver sitt boligselgerforsikringstilbud.

Jeg er klar over at avtale om forsikring er bindende. Jeg er også klar over at premietilbudet først kan påberopes når boligen er solgt (budaksept). Premietilbudet som er gitt av megler er bindende for forsikringsgiver i 6 – seks – måneder fra oppdragsinngåelse med megler.

Etter dette vil premien og forsikringsvilkårene kunne justeres. Når premietilbudet ikke lenger er bindende for forsikringsselskapet må egenerklæringsskjemaet signeres på nytt og eventuelle endringer påføres. Det vil da være forsikringspremien og forsikringsvilkårene på ny signeringsdato som legges til grunn.

Det kan ikke tegnes boligselgerforsikring ved følgende salg:

- mellom ektefeller eller slektninger i rett oppstigende eller nedstigenede linje, søsken, eller
- mellom personer som bor eller har bodd på boligeiendommen og/eller
- når salget skjer som ledd i sikredes næringsvirksomhet/er en næringseiendom
- etter at boligeiendommen er lagt ut for salg.
- ved salg av helårs- og fritidsbolig er det krav til at det foreligger tilstandsrapport i henhold til Forskrift til avhendingslova (tryggere bolighandel).

Forsikringsselskapet kan ved skriftlig samtykke akseptere tegning av forsikring også i ovennevnte tilfeller.

Dersom forsikringsselskapet ikke har gitt skriftlig samtykke, kan erstatningen bortfalle.

Ved oppgjørsoppdrag trer forsikringen i kraft når kontrakten er signert av begge parter, begrenset til siste 12 måneder før overtakelse.

Forøvrig oppfordrer selger potensielle kjøpere til å undersøke eiendommen grundig, jf avhendingsloven § 3-10 og kjøpsloven § 20 (aksjeboliger).

Gyldig forsikring forutsetter at det for helårs- og fritidsbolig foreligger tilstandsrapport som er i henhold til Forskrift til avhendingslova (tryggere bolighandel).

- ☒ Jeg ønsker boligselgerforsikring, og bekrefter å ha mottatt og lest forsikringsvilkårene og informasjonsbrosjyre til selger i forbindelse med kjøp av boligselgerforsikring.
- ☐ Jeg ønsker ikke boligselgerforsikring, men megler har tilbudt meg å kjøpe slik forsikring.
- ☐ Jeg kan ikke kjøpe boligselgerforsikring ihht vilkår.

NAME OF SIGNER	IDENTIFIER	TIME	ELECTRONIC ID
Jahn Tjelland	7c2cd5e62b8430ae5c17416 9ff9059e491b032f0	12.06.2023 18:01:53 UTC	Signer authenticated by Nets One time code

NAME OF SIGNER	IDENTIFIER	TIME	ELECTRONIC ID
Kirsten Marie Tjelland	61a781151293f477e28c62eb b370fceb93aab56	12.06.2023 18:04:22 UTC	Signer authenticated by Nets One time code

Document reference: 13220048

- This is a PDF document digitally signed by Nets' E-Signing service.
- The document's integrity is protected by signing and sealing the contents with a certificate issued to Nets by a third party.
Validating the signature confirms that the contents have not been modified since the time of signing.
- For more information about document formats, see <https://www.nets.eu/developer>

Tilstandsrapport

📍 Kvitefossvegen 113 , 4540 ÅSERAL

📖 ÅSERAL kommune

Gnr. 9, Bnr. 420, Snr. 7

Areal (BRA): Fritidsbolig 104 m²



Befaringsdato: 04.05.2022

Rapportdato: 10.05.2022

Oppdragsnr: 13333-1475

Referansenummer: YG1986

Autorisert foretak: M2 Takst AS



Gyldig rapport
10.05.2022

Rapporten er gyldig i ett år fra rapportdato. Skjer det endringer, oppstår skader også videre på boligen, bør du som selger be om oppdatert rapport.

Norsk takst

Norsk takst er bransjeorganisasjonen for landets bygningssakkyndige og takstforetak, med om lag 1400 sertifiserte medlemmer fordelt på omtrent 1000 bedrifter. I boligomsetningen regnes takstrapportene som et helt avgjørende element i den informasjonen som gjøres tilgjengelig for kjøper. Årlig leverer medlemmene rundt 120.000 slike takster. Det gir unik oversikt over norske boliger, og bidrar til at alle oppdrag kan utføres med utgangspunkt i erfaringsbasert kvalitet.

Det stilles høye krav til utdanning, sertifisering og yrkesetikk. Norsk takst er opptatt av at boligomsetningen skal være trygg, og legger vekt på å opptre uavhengig av andre bransjeaktører. Bygningssakkyndige fakturerer sine tjenester uten hensyn til hvilken pris som oppnås, og skal heller ikke på annen måte ha noen egeninteresse knyttet til handelen.

Uavhengighet og god fagkunnskap har over tid bygget troverdighet og tillit. Både selger og kjøper skal kunne stole på bygningssakkyndiges vurderinger. For tilfeller der det likevel skulle oppstå misnøye med utført arbeid, har vi sammen med Forbrukerrådet etablert en klagenemnd.

Norsk takst har en sentral rolle i utviklingen av norske standarder, regler og profesjonsprinsipper, og representerer bransjen i alle relevante internasjonale fora. Dette sikrer at norske bygningssakkyndige tidlig kan tilpasse seg krav og bransjetrender fra utlandet, samtidig som takseringsfaget får en norsk stemme på verdensbasis. Organisasjonen bidrar i næringspolitisk sammenheng, og har vært en pådriver for å sikre at lover og regler gir trygghet for forbrukerne i boligomsetningen.



Andreas Natvig
Uavhengig Takstmann
10.05.2022 | KRISTIANSAND

M2 Takst AS
Torridalsveien 82
454 77 777

Rapportansvarlig
Andreas Natvig
Uavhengig Takstmann
post@m2takst.no
454 77 777

Dette trenger du å vite om tilstandsrapporten



Hva er en tilstandsrapport?

En tilstandsrapport beskriver synlige skader/avvik eller tegn på skader/avvik på boligen. Rapporten fremhever vanligvis ikke positive egenskaper ved boligen.



Hva vurderer en bygningssakkyndig?

Den bygningssakkyndige vurderer boligen ut fra hva man kan forvente av en bygning av samme alder og type. Vurderingen gjøres som regel mot hvordan det var vanlig å bygge og regler som gjaldt da boligen ble oppført (søknadstidspunktet). Forhold som er vanlige for bygningens alder, slik som slitasje etter normal bruk regnes ikke som avvik.



Hva inneholder tilstandsrapporten?

Den bygningssakkyndige undersøker rom og bygningsdeler slik det kommer frem av [Forskrift til avhendingsloven](#). Tilstandsrapporten inneholder bare avvik som den bygningssakkyndige kan se eller kontrollere med enkle hjelpemidler. Det gjøres ikke nærmere undersøkelser slik som åpning av vegger eller andre bygningsdeler. I vegg mot våtrom og rom under terreng kan det borres et hull for å gjøre enkle undersøkelser slik som fuktsøk.

Når du kjøper en brukt bolig

Når du kjøper en brukt bolig, er det viktig å være oppmerksom på at dette ikke kan sammenlignes med å kjøpe en ny bolig. Måten boligen ble bygget på kan være annerledes enn i dag. Bygninger svekkes over tid, og utsettes for slitasje blant annet på grunn av bruk og vær og vind. Mange boliger fornyes helt eller delvis, noen i flere omganger, eller det oppføres tilbygg. Særlig for boliger som er pusset opp eller endret, er det viktig å merke seg at fornyelse av overflater ikke nødvendigvis betyr at bygningsdeler under er forbedret.

Vurdering mot byggeår

Den bygningssakkyndige vil vurdere boligen mot hvordan det var vanlig å bygge og regler som gjaldt da bygningen ble oppført (søknadstidspunktet). Den bygningssakkyndige ser etter avvik som har betydning for og som reduserer boligens funksjon og verdi, og som kommer frem av Forskrift til avhendingslova. Noen rom og bygningsdeler slik som bad og vaskerom, og forhold som gjelder sikkerhet mot brann, rekkverk og trapper osv., vil den bygningssakkyndige vurdere mot dagens regelverk. Etter dagens regelverk vil disse kunne få en tilstandsgrad 2 eller 3 uten at det nødvendigvis er krav om at avviket må utbedres.

Tilstandsrapporten beskriver ikke hele boligen

BYGNINGSSAKKYNDIGE SER FOR EKSEMPEL IKKE PÅ (MED MINDRE BYGNINGSDELEN ER NEVNT I RAPPORTEN)

- vanlig slitasje og normal vedlikeholdstilstand
- bagatellmessige forhold som ikke påvirker bygningens bruk eller verdi vesentlig
- etasjeskillere
- tilleggsbygg slik som garasje, bod, anneks, naust også videre
- utvendige trapper
- støttemurer
- skjulte installasjoner
- installasjoner utenfor bygningen
- full funksjonstesting av el- og VVS-installasjoner
- geologiske forhold og bygningens plassering på grunnen
- bygningens planløsning
- bygningens innredning
- løsøre slik som hvitevarer
- utendørs svømmebasseng og pumpeanlegg
- bygningens estetikk og arkitektur
- bygningens lovlighet (bortsett fra bruksendringer, brannceller og forhold som åpenbart kan påvirke helse, miljø og sikkerhet)
- fellesarealer (med mindre boligeier har vedlikeholdsplikt for fellesarealer og dette er kjent for bygningssakkyndig, eller fellesarealet har en særlig tilknytning til boligen).

Dette trenger du å vite om tilstandsrapporten

Tilstanden vurderes med ulike tilstandsgrader

Tilstanden gir uttrykk for en gitt forventet tilstand, blant annet vurdert ut fra alder og normal bruk. Ved Tilstandsgrad 0 (TG0) og Tilstandsgrad 1 (TG1) gir den bygningssakkyndige normalt ingen begrunnelse for valg av tilstandsgrad. Grunnen er at bygningen eller bygningsdelen da bare har normal slitasje. Ved skjulte konstruksjoner kan alder alene avgjøre tilstandsgrad. Når bygningssakkyndige anbefaler tiltak, for eksempel utbedringer, må brukeren av rapporten vurdere om tiltakene er nødvendige og lønnsomme. Når den bygningssakkyndige velger tilstandsgrad, baseres vurderingen på faste kriterier som følger av gjeldende bransjestandard for Teknisk tilstandsanalyse ved omsetning av bolig og Forskrift til avhendingslova.



TILSTANDSGRAD 0, TG0: INGEN AVVIK

I tillegg må bygningsdelen være tilnærmet ny, mindre enn 5 år. Det må også foreligge dokumentasjon på faglig god utførelse.



TILSTANDSGRAD 1, TG1: MINDRE AVVIK

Normal slitasje. Strakstiltak er ikke nødvendig. TG1 kan gis når bygningsdelen er tilnærmet ny, og det ikke foreligger dokumentasjon på faglig god utførelse.



TILSTANDSGRAD 2, TG2: VESENTLIGE AVVIK OG MINDRE AVVIK SOM ETTER NS 3600 GIR TG 2

- Tilstandsgrad 2, TG2: Avvik som ikke krever umiddelbare tiltak
- Tilstandsgrad 2, TG2: Avvik som kan kreve tiltak

I denne rapporten kan TG2 i Rapportsammendrag være inndelt i tilstander som krever tiltak, og tilstander som ikke krever umiddelbare tiltak. TG2 betyr at konstruksjonen enten har feil utførelse, en skade eller tegn på skade, sterk slitasje eller nedsatt funksjon. Vedlikehold eller tiltak trengs i nær fremtid. Det er grunn til å varsle fare for skader på grunn av alder, eller overvåke bygningsdelen spesielt på grunn av fare for større skade eller følgeskade.



TILSTANDSGRAD 3, TG3: STORE ELLER ALVORLIGE AVVIK

Denne tilstandsgraden brukes ved kraftige tegn på forhold som man må regne med trenger utbedring straks eller innen kort tid. Det er påvist funksjonssvikt eller sammenbrudd.



IKKE UNDERSØKT/IKKE TILGJENGELIG FOR UNDERSØKELSE

Det kan være avvik/skader som ikke er avdekket.

Hva er et anslag på utbedringskostnad?

Hva det vil koste å utbedre rom eller bygningsdeler, er et forsiktig anslag basert på nåværende kvalitet, registrert avvik og angitte tiltak i rapporten. Anslaget er gitt på generelt grunnlag og må ikke forveksles med et pristilbud fra en håndverker. Det kan foreligge avvik og tiltak som ikke kommer frem av rapporten. Utbedringskostnad avhenger blant annet av personlige valg av og markedspris på materialer og tjenesteyter.

I rapporten skal det settes anslag for utbedringskostnad for TG3, og slikt anslag kan også gis ved TG2.



Ingen umiddelbare kostnader



Tiltak under kr. 10 000



Tiltak mellom kr. 10 000 - 50 000



Tiltak mellom kr. 50 000 - 100 000



Tiltak mellom kr. 100 000 - 300 000



Tiltak over kr. 300 000

Beskrivelse av eiendommen

Leilighet i 4-mannsbolig bygget 2014. Etablert område, utsikt og gåavstand til skiheis, skiløype like ved. Godt utnyttet planløsning.

Leiligheten fremstår hovedsaklig i normal teknisk stand men det er påpekt merknader i rapport.

Utvendige forhold er kontrollert der det ansees vesentlig for boligen og at det er god kontrollmulighet utfra tilgang mm.

Levetid bygningsdeler er en statistisk variabel, og er ikke "eksakt vitenskap". Dette innebærer at levetider kan variere betydelig ut fra vedlikehold, bruk, sammensetning, og hvor værutsatt bygningsdelen er.

Boligen er vurdert utfra byggeår og hva ansees som normal bruks- og aldersslitasje. Det kan derfor være bygningsmessige avvik som ikke er nevnt i rapport da det ansees som normalt utfra alder og tidens tann.

Spørsmål vedrørende rapporten kan stilles i kontortid mellom 8-16 på hverdager, til tlf 454 77 777, eller e-post: post@m2takst.no.

Forøvrig må hele rapporten leses og deretter bruke god tid på visning. Lykke til!

Arealer

Oversikt over totalt bruksareal (BRA).

Fritidsbolig				Gå til side
ETASJE	TOTALT	P-ROM	S-ROM	
2 etasje	71	71	0	
Loft	33	33	0	
Sum	104	104	0	

Forutsetninger og vedlegg


Lovlighet

Fritidsbolig

- Det foreligger godkjente og byggemeldte tegninger, som stemmer med dagens bruk

Sammendrag av boligens tilstand

Fordeling av tilstandsgrader

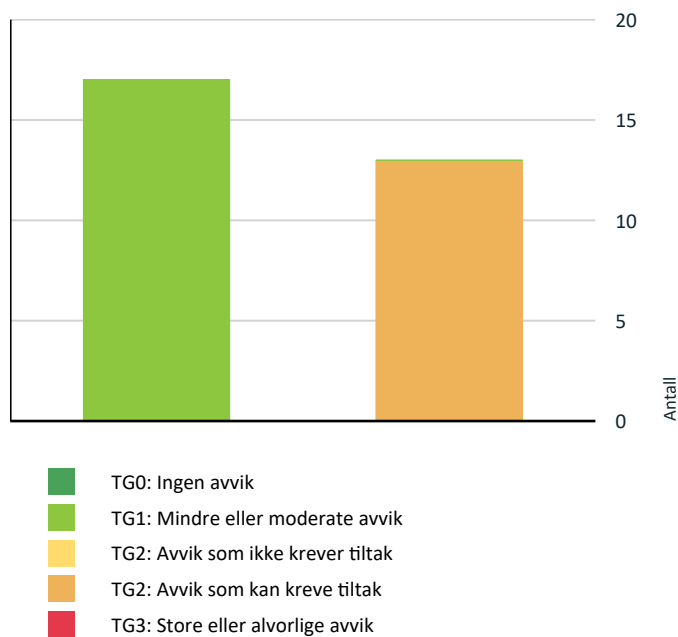

Vil du vite mer om tilstandsgrader? Se side 4.

Spesielt for dette oppdraget/rapporten

Utvendige forhold er kontrollert der det ansees vesentlig for boligen og at det er god kontrollmulighet utfra tilgang mm.

Boligen kan ha skjulte feil og mangler som ikke er avdekket ved visuell befaring. Generelt gjøres det oppmerksom på at man kjøper en brukt bolig hvor det må forventes mindre bygningsmessige avvik utfra alder, samt alder og brukstslitasje.

Boligen var møblert under befaringen. Det tas forbehold om eventuelle skjulte feil/mangler. Lukkede konstruksjoner og overflater er ikke kontrollert.

Branntekniske forhold/brannskille mellom boenhetene er ikke kontrollert.

Forøvrig må hele rapporten leses.

Oppsummering av avvik med TG2 og TG3

Vil du vite mer? Se på rommet eller bygningsdelen senere i rapporten.

Fritidsbolig

TG 2 AVVIK SOM KAN KREVE TILTAK



Utvendig > Takkonstruksjon/Loft

[Gå til side](#)

Det er avvik:

Lite tilgang for kontroll av konstruksjoner.



Utvendig > Dører

[Gå til side](#)

Det er påvist utetthet/åpning mellom dørblad og dørkarm. Dvs. at kald trekk kan oppstå.

På balkongdør er det lysglimt mellom karm og dørblad.



Utvendig > Balkonger, terrasser og rom under balkonger

[Gå til side](#)

Rekkverket er for lavt i forhold til dagens krav til rekkverkshøyder.

Rekkverk 95 cm, normalt når bygget, men dagens krav tilsier 100 cm høyde. Noe søl med beis rundt om på det som ikke er beiset.

Noe usikker tekkeløsning utvendig bod nede.



Innvendig > Innvendige trapper

[Gå til side](#)

Det mangler håndløper på vegg i trappeløpet.

Åpninger i rekkverk er større enn dagens forskriftskrav til rekkverk i trapper

Bratt stigning. Trappen er såpass smal at det må vurderes om hensiktsmessig å etablere håndløper på den andre siden.



Våtrom > Overflater Gulv > Bad

[Gå til side](#)

Krav til fall (høydeforskjell) er ikke oppfylt, men det er fall til sluk.

Det er fall mot sluk i rommet men det er ingen tett oppkant ved dørsvill. Ved evt lekkasje fra vask så vil det kunne medføre en fuktpåkjenning mot dørsvill og potensielt renne ut av rommet.

Det vil være vanskelig å etablere en fullgod membranløsning oppkant ved dørsvill. Det anbefales derfor å fuge tett mellom flis og dørsvill slik at denne er så tett som mulig.



Våtrom > Sluk, membran og tettesjikt > Bad

[Gå til side](#)

Rommet er et våtrom hvor det ved etablering var krav om "uavhengig kontroll", men det foreligger ingen dokumentasjon på at det er utført "uavhengig kontroll".

Sammendrag av boligens tilstand

! Våtrom > Ventilasjon > Bad [Gå til side](#)

Det mangler styrt tilluftsventilering.

! Våtrom > Sluk, membran og tettesjikt > Bad/vaskerom [Gå til side](#)

Rommet er et våtrom hvor det ved etablering var krav om "uavhengig kontroll", men det foreligger ingen dokumentasjon på at det er utført "uavhengig kontroll".

! Våtrom > Ventilasjon > Bad/vaskerom [Gå til side](#)

Det mangler styrt tilluftsventilering.

! Kjøkken > Overflater og innredning > Stue/kjøkken [Gå til side](#)

Det er avvik:

Det kan med fordel monteres lekkasjesensor med stengeventil i skap under vask samt under oppvaskmaskin. Lekkasjesensor er et krav som har kommet på nyere kjøkken. Denne boligen er bygget før kravet ble innført. I alle boliger som er bygget eller rehabilitert etter 2010 skal det være installert slik sensor/vannstopper.

Det kan med fordel monteres komfyrvakt som stenger strøm til steketopp ved evt varmeutvikling ut over normalt.

! Kjøkken > Avtrekk > Stue/kjøkken [Gå til side](#)

Kjøkken har ventilator med omluft (kullfilter).

! Tekniske installasjoner > Vannledninger [Gå til side](#)

Det er avvik:

Det mangler sprutplate i skap. Det skal være en plastplate i skap som sørger for at evt lekkasjevann holdes i skapet og ledes i drenerør fra skap til baderom. Med dagens løsning så vil vann ledes ut i soverom og der er det ikke sluk eller fuksikre løsninger.

! Tekniske installasjoner > Elektrisk anlegg [Gå til side](#)

Tilstandsrapport

FRITIDSBOLIG

Byggeår
2014

UTVENDIG

Taktekking

TG 1

Undertak av en slags torvmembran, ukjent type. Deretter knotteplast. Kvalitet på sammenføyninger og overlapp på undertekking er ikke mulig å vurdere uten vesentlig demontering av ytterteking, dette er ikke utført.

Så torvtak. Ingen åpenbare lekkasjesymptomer avdekket ved besiktigelse på innvendige overflater.

Nedløp og beslag

TG 1

Vannbord og vindski av tre.

Pipe beslått. Generelt anbefales det tilsyn av loft for kontroll av tagjennomføringer/beslagsløsninger mm, spesielt høst/vinter ved kraftig nedbør/snø. Med dagens ekstremvær som tidvis oppstår så er disse punktene spesielt utsatt for mindre lekkasjer/fukt.

Takrenner og nedløp i stål. Tetthet og fallforhold på takrenner er ikke vurdert. På generelt grunnlag bør det påregnes normalt vedlikehold/opsyn som fjerning av løv/barnåler eller liknende.

Normalt oppsyn og vedlikehold påregnes, samt utskiftninger etter estimerte levetider.

Veggkonstruksjon

TG 1

Trekonstruksjon med villmarkskledning. Lufting bak kledning stikkmessig kontrollert sted. Ikke tegn til avvik observert. Normalt oppsyn og vedlikehold.

Takkonstruksjon/Loft

TG 2

Lukket skråtak oppe uten kontrollmulighet for oppbygging. Mindre luke i tak skrudd igjen. Ikke mulig å kontrollere. Tg settes ikke.

Vurdering av avvik:

- Det er avvik:

Lite tilgang for kontroll av konstruksjoner.

Tiltak

- Tiltak:

Bedre/større tilgang anbefales.

Vinduer

TG 1

Tilfeldig valgte vinduer som ble funksjonstestet virket OK. Normal garantitid på isolerglass er 5 - 10 år. Normalt vedlikehold og smøring/justering av hengsler, beslag og rammer må påregnes.

Dører

TG 2

Ytterdører ble funksjonstestet for heng i karmen og dørsvill.
- inngangsdør, tredør med isolerglass. Funksjon OK.
- balkongdør, tredør med isolerglass. Funksjon OK.



Vurdering av avvik:

- Det er påvist utetthet/åpning mellom dørblad og dørkarm. Dvs. at kald trekk kan oppstå.

På balkongdør er det lysglimt mellom karm og dørblad.

Tiltak

- Dører må justeres.

Tilstandsrapport

Balkonger, terrasser og rom under balkonger


TG 2

Ingen tegn til vesentlig svikt/skjevheter i bæring/konstruksjoner.

Treverk og terrassebord fremstår med normal vær- og aldersslitasje.

Normalt vedlikehold av terrassebord må påregnes. Med dette menes en årlig vask/rens av bord for å fjerne grønske og evt oppdatering av beis/maling mm.

Takoverbygg, ukjent membrantype under, deretter torvtak. Noe enklere tekking til bod under, noe fukt i bod kan nok forekomme.

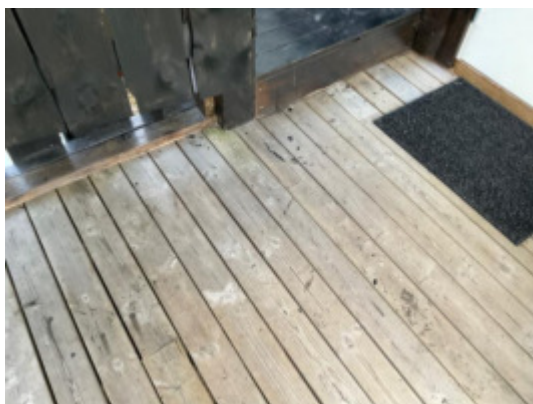

Vurdering av avvik:

- Rekkverket er for lavt i forhold til dagens krav til rekkverkshøyder. Rekkverk 95 cm, normalt når bygget, men dagens krav tilsier 100 cm høyde. Noe søl med beis rundt om på det som ikke er beiset.

Noe usikker tekkeløsning utvendig bod nede.

Tiltak

- Det er ikke krav om utbedring av rekkverkshøyde opp til dagens forskriftskrav.

INNENDIG

Overflater

TG 1

Overflater fremstår med normal bruks- og aldersslitasje. Det nevnes at dette er en brukt bolig og at slitasje må forventes. Skruehull, normal bruks- og aldersslitasje mm er normalt. Noe fargeforskjeller på parkett og veggflater er også normalt om det har hengt bilder på vegger, tepper på gulv etc.

Pipe og ildsted

TG 1

Elementpipe med pusset overflate. Ingen vesentlige sprekker observert som tilsier svikt. Ingen vedovn montert.

Innvendige trapper

TG 2

Malt tretrapp med teppe i trinnflate.



Vurdering av avvik:

- Det mangler håndløper på vegg i trappeløpet.
- Åpninger i rekkverk er større enn dagens forskriftskrav til rekkverk i trapper

Bratt stigning. Trappen er såpass smal at det må vurderes om hensiktsmessig å etablere håndløper på den andre siden.

Tiltak

- Åpninger er såpass store at det utifra sikkerhetsmessige forhold anbefales å lage mindre åpninger.
- Håndløper må monteres på vegg for å tilfredsstille krav på byggetidspunktet.

Innvendige dører

TG 1

Tre/lettdører. Disse ble funksjonstestet for heng i karm og svill. Funksjon OK.

VÅTROM

LOFT > BAD

Overflater vegger og himling

TG 1

Fliser vegger og malt slett tak. Fremstår normalt.

Tilstandsrapport

Overflater Gulv

1 TG 2

Fliser på gulv.



Vurdering av avvik:

- Krav til fall (høydeforskjell) er ikke oppfylt, men det er fall til sluk.

Det er fall mot sluk i rommet men det er ingen tett oppkant ved dørsvill. Ved evt lekkasje fra vask så vil det kunne medføre en fuktpåkjenning mot dørsvill og potensielt renne ut av rommet.

Det vil være vanskelig å etablere en fullgod membranløsning oppkant ved dørsvill. Det anbefales derfor å fuge tett mellom flis og dørsvill slik at denne er så tett som mulig.

Tiltak

- Andre tiltak:

Etablere fug dørsvill mot flis.

Sluk, membran og tettesjikt

1 TG 2

Det er synlig membranløsninger i sluken

Vurdering av avvik:

- Rommet er et våtrom hvor det ved etablering var krav om "uavhengig kontroll", men det foreligger ingen dokumentasjon på at det er utført "uavhengig kontroll".

Tiltak

- Innhent dokumentasjon, om mulig.

Sanitærutstyr og innredning

1 TG 1

Vegghengt wc, innredning, dusjkabinett og klargjort for badekar. Utstyr fungerte OK på befaringsdagen. Normal bruksslitasje.

Det er synlig drensspalte under wc som muliggjør å se lekkasje fra sistene om riktig bygget i innboksing.

Ventilasjon

1 TG 2

Mekanisk avtrekksvifte (vifte).

Vurdering av avvik:

- Det mangler styrt tilluftsventilering.

Tiltak

- Andre tiltak:

Etablere tilluft under døra.

Fukt i tilliggende konstruksjoner

1 TG 1

Det ble utført hulltaking i stue bak garderobeskap og bak dusjsone, ikke tegn til avvik. Hulltaking er ingen garanti for at det ikke er fukt eller svikt i konstruksjoner, men en indikasjon på at det fremstår normalt i området der hulltaking er utført.



2 ETASJE > BAD/VASKEROM

Overflater vegger og himling

1 TG 1

Fliser vegger og malt slett tak. Fremstår normalt.

Overflater Gulv

1 TG 1

Fliser på gulv. Noe fall mot sluk i rommet og synlig oppkant membranløsning under dørsvill, OK løsning. Det ble ikke registrert unormale utslag ved bruk av fuktindikator i våtsoner.

Sluk, membran og tettesjikt

1 TG 2

Det er synlig en mindre del av membranløsning under klemring i sluken. Det at membranløsning er observert i sluk er ikke en garanti for at membranløsning er tett og med ønskede oppkanter, men en indikasjon på at ting er utført fagmessig. Tetthet er ikke kontrollert.

Vurdering av avvik:

- Rommet er et våtrom hvor det ved etablering var krav om "uavhengig kontroll", men det foreligger ingen dokumentasjon på at det er utført "uavhengig kontroll".

Tiltak

- Innhent dokumentasjon, om mulig.

Tilstandsrapport

Sanitærutstyr og innredning

TG 1

Dusjkabinett, vegghengt wc, innredning og opplegg vaskemaskin.
Normal bruksslitasje.

Utstyr fungerte OK på befaringsdagen.

Ventilasjon

TG 2

Mekanisk avtrekksvifte (vifte).

Vurdering av avvik:

- Det mangler styrt tilluftsventilering.

Tiltak

- Andre tiltak:

Etablere tilluft under døren.

Fukt i tilliggende konstruksjoner

TG IU

Hulltaking ikke utført da våtsone ligger mot kjøkken og nabo.

KJØKKEN

2 ETASJE > STUE/KJØKKEN

Overflater og innredning

TG 2

Parkettgulv. Innredning med hvite høyglans fronter og sort laminert benkeplate. Tilfeldig valgte dører og skuffer ble testet, og fungerte OK. Normal bruksslitasje.

Integrert kjølfrysenskap, stekeovn/topp og oppvaskmaskin. Estimert brukstid oppvaskmaskin er ca 10 år. Estimert brukstid ventilator er ca 15 år. Estimert levetid blandebatteri liknende er ca 15 år.

Vurdering av avvik:

- Det er avvik:

Det kan med fordel monteres lekkasjesensor med stengeventil i skap under vask samt under oppvaskmaskin. Lekkasjesensor er et krav som har kommet på nyere kjøkken. Denne boligen er bygget før kravet ble innført. I alle boliger som er bygget eller rehabilitert etter 2010 skal det være installert slik sensor/vannstopper.

Det kan med fordel monteres komfyrvakt som stenger strøm til steketopp ved evt varmeutvikling ut over normalt.

Tiltak

- Tiltak:

Anbefales montert.

Avtrekk

TG 2

Ventilator har som hensikt å fjerne damp og matos fra koking/steking så effektivt som mulig. Godt renhold av komponentene i ventilasjonsanlegget er viktig for å opprettholde kapasiteten, og for å hindre brannfare. Det er spesielt kanaler fra kjøkkenhette som kan være utsatt for tilsmussing. Filter i kjøkkenhetter skal vaskes/skiftes regelmessig.

Vurdering av avvik:

- Kjøkken har ventilator med omluft (kullfilter).

Tiltak

- Om mulig bør det etableres ventilasjons kanal ut i det fri fra ventilator.

TEKNISKE INSTALLASJONER

Vannledninger

TG 2

Vannledninger av rør i rør. Fordelerskap plassert i soverom og har synlig drenerør i skap og ved gulv. Stoppekran plassert i skap.



Vurdering av avvik:

- Det er avvik:

Det mangler sprutplate i skap. Det skal være en plastplate i skap som sørger for at evt lekkasjevann holdes i skapet og ledes i drenerør fra skap til badet. Med dagens løsning så vil vann ledes ut i soverom og der er det ikke sluk eller fuksikre løsninger.

Tiltak

- Tiltak:

Sprutplate bør etableres.

Avløpsrør

TG 1

Avløpsrør av plast. Normal levetid for avløpsrør av plast er 25 - 75 år.

Ventilasjon

TG 1

Lufting via ventiler vegger og vinduer, avtrekk våtrom.

Tilstandsrapport

Varmekabler

TG 1U

Gang, stue, begge bad. Ikke funksjonstestet da det vil ta lang tid å merke lunk i gulv.

Varmtvannstank

TG 1

Varmtvannsbereder plassert på badetrom. Estimert levetid er 15-25 år. Volum 198 liter. Fast tilkoblet strøm.

Elektrisk anlegg

TG 2

Sikringskap plassert i soverom og har automatsikringer. Tg2 veldig enkel kursoversikt og manglende dokumentasjon.

1. Når ble det elektriske anlegget installert eller sist oppdatert?
Byggeår.
2. Er alle elektriske arbeider/anlegg i boligen utført av en registrert elektroinstallasjonsvirksomhet?
Ja
3. Er det elektriske anlegget utført eller er det foretatt tilleggsarbeider på det elektriske anlegget etter 1.1.1999? I såfall etterspør samsvarserklæring.
Ja Ingen samsvarserklæring.
4. Foreligger det kontrollrapport fra offentlig myndighet – Det Lokale Eltilsyn (DLE) eller eventuelt andre tilsvarende kontrollinstanser med avvik som ikke er utbedret eller kontrollen er over 5 år?
Nei
5. Forekommer det at sikringene løses ut?
Nei
6. Er det tegn til at det har vært termiske skader (tegn på varmgang) på kabler, brytere, downlights, stikkontakter og elektrisk utstyr? Sjekker samtidig tilstanden på elektrisk tilkobling av varmtvannsbereder, jamfør eget punkt under varmtvannstank
Nei
7. Er der synlig defekter på kabler eller er disse ikke tilstrekkelig festet?
Nei
8. Er det tegn på at kabelinnføringer og hull i inntak og sikringsskap ikke er tette, så langt dette er mulig å sjekke uten å fjerne kapslinger?
Nei
9. Finnes det kursfortegnelse, og er den i samsvar med antall sikringer?
Ja
10. Foreta en helhetsvurdering av det elektriske anlegget, dets alder, allmenne tilstand og fare for liv og helse. Bør det elektriske anlegget ha en utvidet el-kontroll?
Ja

Kursoversikt/dokumentasjon bør fremskaffes.



Tilstandsrapport

TOMTEFORHOLD

Byggegrunn

! TG IU

Tomt/byggegrunn ikke mulig å kontrollere, men det må antas at denne er normalt utført ihht byggeårets normer, forskrifter og krav.

Det er ikke registrert forhold som skulle tilsi vesentlige svikt/svakheter i grunn og fundamenter.

Undertegnede har ikke foretatt ytterligere kontroll av grunn og fundamenter, da dette krever oppgravinger og langvarige målinger. Tg settes ikke.

Grunnmur og fundamenter

! TG I

Støpt grunnmur. Ikke tegn til svikt der lett synlig. Normalt oppsyn og vedlikehold.

Arealer, byggetegninger og brannceller



Hva er bruksareal?

$BRA (BRUKSAREAL) = P-ROM (PRIMÆRROM) + S-ROM (SEKUNDÆRROM)$

BRA er måleverdig areal innenfor yttervegger. P-Rom er rom som benyttes til kort eller langt opphold. S-ROM er rom som benyttes til lagring, samt tekniske rom.



Hva er måleverdig areal?

Aralet i rommet må ha minst 1,90 m fri høyde over gulvet og minst bredde på 0,60 m. Et loft med skråtak vil for eksempel bare få registrert målbart areal der høyden er minst 1,90 m og bredden minst 0,60 m. Rommet må ha dør eller luke og gangbart gulv.

Mer om arealer

Takstbransjens retningslinjer for arealmåling forklarer målereglene nærmere, blant annet om måling av areal ved bjelker og skråtak. For areal gjelder også Norsk standard 3940 areal- og volum-beregninger av bygninger med veiledning. Arealmålingene er basert på retningslinjene og bygnings-sakkyndiges eget skjønn. Arealen avrundes og oppgis i hele kvadratmeter (m²), og gjelder for tidspunktet da boligen ble målt.

Arealet kan ikke alltid fastsettes nøyaktig

Bruken av et rom på befaringstidspunktet har betydning for om rommet defineres som P-ROM eller S-ROM. For eksempel kan et rom som under befaringen brukes til beboelse, bli regnet som primærrom, selv om kommunen ikke har godkjent det til slik bruk, eller selv om bruken er i strid med teknisk forskrift.

Areal kan være komplisert eller umulig å måle opp nøyaktig fordi det er vanskelig å fastslå tykkelsen på innervegger, skjevheter i og utforming av bygningskonstruksjoner som karnapp, buer og vinkler som ikke er rette, åpne rom over flere etasjer og så videre.

Eiendommens markedsverdi kan ikke baseres på en matematisk beregning basert på antall kvadratmeter opplyst i rapporten. Opplysninger om areal kan altså ikke alene benyttes for å beregne eiendommens verdi.

Om brannceller

En branncelle er hele eller avgrensede deler av en bygning hvor en brann fritt kan utvikle seg uten at den kan spre seg til andre bygninger eller andre deler av bygningen i løpet av en fastsatt tid.

Om bruksendring

Bruksendring er å endre bruken av et rom fra en tillatt bruk til en annen. Dette kan kreve søknad og tillatelse, for eksempel hvis du endrer et rom fra bod til soverom eller arbeidsrom, eller hvis du endrer en bolig til to separate boliger.

Rom for varig opphold har krav til takhøyde, romstørrelse, rømningsvei og lysforhold som må være oppfylt. Du kan søke kommunen om unntak for kravene, men kan ikke regne med å få unntak for krav som går på helse og sikkerhet, for eksempel krav til rømningsvei.

Bruksendring som krever godkjenning, og som ikke er søkt bruksendret, er ulovlig. Kommunen kan etter plan- og bygningsloven kapittel 32 forfølge overtredelser. Kommunen kan pålegge deg å avslutte den ulovlige bruken, eventuelt å rette eller tilbakeføre rommet til godkjent bruk.

Den bygningssakkyndige ser på bruken av boligen opp mot byggetegninger og brannceller

Den bygningssakkyndige ser på byggetegninger hvis de er tilgjengelige, og vurderer da bruken av boligen opp mot tegningene. Bygningssakkyndig kan avdekke om boligen ser ut til å være delt opp i brannceller etter kravene i byggeteknisk forskrift. Reglene om bruksendring og brannceller kan være kompliserte. Søk videre faglige råd om rapporten ikke gir deg svar. Den bygningssakkyndige kan ikke vurdere og svare på alle spørsmål, og kan heller ikke vite om kommunen kan gi unntak for kravene som gjelder. [Vil du vite mer?](#)

Arealer

Fritidsbolig

Etasje	Bruksareal BRA m ²				
	Totalt	P-ROM	S-ROM	Primærareal (P-ROM)	Sekundærareal (S-ROM)
2 etasje	71	71	0	Bad/vaskerom , Stue/kjøkken , Soverom , Soverom 2, Soverom 3, Gang	
Loft	33	33	0	Bad , Stue , Soverom	
Sum	104	104	0		

Kommentar

Bod ved carport ikke medtatt i areal, 6 kvm Enkel byggeskikk/uisolert.

Byggetegninger, brannceller og krav for rom til varig opphold

Det foreligger godkjente og byggemeldte tegninger, som stemmer med dagens bruk

Er det påvist synlige tegn på avvik i branncelleinndeling utifra dagens byggt teknisk forskrift?

☐ Ja ☒ Nei

Er det ifølge eier utført håndverkstjenester på boligen siste 5 år?

☐ Ja ☒ Nei

Er det påvist avvik i forhold til rømningsvei, dagslysflate eller takhøyde?

☐ Ja ☒ Nei

Befarings - og eiendomsopplysninger

Befaring

Dato	Tilstede	Rolle	Telefon
04.5.2022	Andreas Natvig	Takstmann	454 77 777

Matrikkeldata

Kommune	Gnr	Bnr	Fnr	Snr	Areal	Kilde	Eieforhold
4224 ÅSERAL	9	420		7	1548 m ²	Eiendomsverdi	Eiet

Adresse

Kvitefossvegen 113

Hjemmelshaver

Tjelland Jahn, Tjelland Kirsten Marie

Kommentar

Tomtestørrelse er felles for sameiet/borettslaget.

Siste hjemmelsovergang

Kjøpesum	År
2 045 000	2015

Kilder og vedlegg

Dokumenter

Beskrivelse	Dato	Kommentar	Status	Sider	Vedlagt
Eier			Ingen	0	Nei
Egenerklæring	06.05.2022	Ingen vesentlige avvik registrert utfra egne observasjoner.	Ingen	5	Nei
Megler			Ingen	0	Nei
Eiendomsverdi.no			Ingen	0	Nei
Tegninger			Ingen	0	Nei

Tilstandsrapportens avgrensninger

STRUKTUR•REFERANSENIVÅ•TILSTANDSGRADER

- Rapporten er basert på innholdskrav i Forskrift til avhendingslova (tryggere bolighandel). Formålet er å gi en tilstandsanalyse til bruk for den som bestiller og/eller i et salg til forbruker, og ikke for andre tredjeparter. Rapportens omfang, struktur, metode og begrepsbruk følger i hovedsak Norsk Standard NS 3600:2018 (Teknisk tilstandsanalyse ved omsetning av bolig), samt Takstbransjens retningslinjer ved tilstandsrapportering for boliger og Takstbransjens retningslinjer for arealmåling.
- Tilbakeholdt eller uriktig informasjon som har betydning for vurderingen, er ikke bygningssakkyndiges ansvar. Rapporten beskriver avvik, altså en tilstand som er dårligere enn referansenivået. Rapporten framhever normalt ikke positive sider ved boligen ut over det som fremgår av tilstandsgradene.
- Tilstanden angis i rapporten og gir uttrykk for en gitt forventet tilstand blant annet vurdert ut fra alder og normal bruk slik:

i) **Tilstandsgrad 0, TG0:** Ingen avvik eller skader. I tillegg må bygningsdelen være tilnærmet ny, mindre enn 5 år, og det foreligger dokumentasjon på faglig god utførelse.

ii) **Tilstandsgrad 1, TG1:** Mindre avvik. Normal slitasje. Strakstiltak ikke nødvendig. TG1 kan gis når bygningsdelen er tilnærmet ny og det ikke foreligger dokumentasjon på faglig god utførelse.

iii) **Tilstandsgrad 2, TG2:** Vesentlige avvik, og mindre avvik som etter NS 3600 gir TG 2, men som ikke nødvendigvis krever umiddelbare tiltak. I denne rapporten kan TG2 i Rapportsammendrag være inndelt i TG2 som krever tiltak og de som ikke krever umiddelbare tiltak. Konstruksjonen har normalt enten feil utførelse, en skade eller symptomer på skade, sterk slitasje eller nedsatt funksjon. Vedlikehold eller tiltak trengs i nær fremtid, det er grunn til å varsle fare for skader på grunn av alder eller overvåke spesielt på grunn av fare for større skade eller følgeskade. For skjulte konstruksjoner vil alder i seg selv være et symptom som kan gi TG2. For synlige konstruksjoner kan alder sammen med andre symptomer og momenter gi TG2. Avvik under TG2 kan gis sjablongmessig anslag.

iv) **Tilstandsgrad 3, TG3:** Store eller alvorlige avvik. Kraftige symptomer på forhold som man må regne med trenger utbedring straks eller innen kort tid. Påvist funksjonssvikt eller sammenbrudd. Avvik under TG3 skal gis sjablongmessig anslag.

v) **Tilstandsgrad TGiu:** Ikke undersøkt/ikke tilgjengelig for undersøkelse.

- Ved TG0 og TG1 gis det normalt ingen begrunnelse for valg av tilstandsgrad, fordi bygningen eller bygningsdelen da bare har normal slitasje. For anbefalte tiltak ved TG2 og TG3 må bruker av rapporten vurdere om tiltakene er nødvendige og lønnsomme. Hva det vil koste å utbedre rom eller bygningsdeler er et sjablongmessig anslag basert på registrert avvik og angitte tiltak i rapporten. Anslaget er gitt på generelt grunnlag og basert på erfaringstall i seks intervaller, og kan ikke forveksles med en konkret vurdering og tilbud fra en entreprenør eller håndverker. Det må eventuelt innhentes tilbud for en nærmere undersøkelse, og konkret og nøyaktig vurdering av utbedringskostnad. Kostnader til ikke oppdagede avvik/utbedringer/feil kan forekomme. Utbedringskostnad avhenger av personlige preferanser og markedspris på materialer og tjenesteyter.

PRESISERINGER

- Avvik vurderes ut fra tekniske forskrifter på godkjenningstidspunktet for bygget. Noen bygningsdeler vurderes

etter gjeldende teknisk forskrift på befaringsstidspunktet. Dette gjelder blant annet:

i) Bad, vaskerom (våtrom)

ii) Forhold rundt brann, rømming, sikkerhet, for eksempel rekkverkshøyder/åpninger, ulovlige bruksendringer, brannceller mv.

- For skjulte konstruksjoner slik som vann og avløp uten dokumentasjon, er kvalitet og alder vurdert.

- Fastmonterte installasjoner, for eksempel innfelt belysning (downlights), demonteres ikke for å sjekke dampspærren bak. Dette av hensyn til bygningssakkyndiges kompetanse og risikoen for skade.

- Kontroll av fukt i konstruksjonen ved hulltaking i bad og vaskerom (våtrom), rom under terreng (kjelleretasje, underetasje og sokkeletasje) eller andre bygningsdeler skjer etter eiers aksept. Hulltaking av våtrom og rom under terreng kan unntaksvis unnlates, se Forskrift til Avhendingsloven.

- Kontroll av romfunksjoner for P-ROM utføres kun når det ikke foreligger godkjente og byggemeldte tegninger, eller når tegninger ikke stemmer med dagens bruk.

- Bygningssakkyndig gir en forenklet vurdering av branntekniske forhold og elektriske installasjoner i boligen dersom det er mer enn fem år siden sist boligen hadde el-tilsyn. Bygningssakkyndig kan anbefale å konsultere offentlige myndigheter eller kvalifisert elektrofaglig fagperson ved behov for grundigere undersøkelser.

TILLEGGSUNDERSØKELSER

Etter avtale kan tilstandsanalysen utvides til også å omfatte tilleggsundersøkelser utover minimumskravet i forskriften.

BEFARINGEN

Rapporten gir en vurdering av byggverk og bygningsdeler som bygningssakkyndig har observert, og som fremkommer av Forskrift til avhendingsloven. Rapporten er likevel ingen garanti for at det ikke kan finnes skjulte feil, skader og mangler. NS 3600:2018 (Teknisk tilstandsanalyse ved omsetning av bolig) har undersøkelsesnivå fra 1 til 3, der undersøkelsesnivå 1 er det laveste og baseres på visuell observasjon. Rapporten baseres på undersøkelsesnivå 1 med få unntak (våtrom og rom under terreng). I praksis betyr dette at gjennomføringen av befaringen begrenses som følger:

- Det utføres kun visuelle observasjoner på tilgjengelige flater uten fysiske inngrep (f.eks. riving).

- Flater som er skjult av snø eller på annen måte ikke er tilgjengelig eller skjult, blir ikke kontrollert. Det foretas ikke funksjonsprøving av bygningsdeler, som isolasjon, piper, ventilasjon, el. anlegg, osv.

- Det gis ingen vurdering av boligens tilbehør, hvite- og brunevarer og annet inventar. Dette gjelder også integrert tilbehør.

- Inspisering av yttertak er basert på det som er synlig, normalt på insiden fra loftet og utvendig fra stige/bakkenivå. Befaring av tak må være sikkerhetsmessig forsvarlig for å kunne gjennomføres.

- Stikkprøvetakninger er utvalgt tilfeldig og kan innebære kontroll under overflaten med spiss redskap eller lignende.

Tilstandsrapportens avgrensninger

UTTRYKK OG DEFINISJONER

- Tilstand: Byggverkets eller bygningsdelens tekniske, funksjonelle eller estetiske status på et gitt tidspunkt.
- Symptom: Observerbart forhold som gir indikasjon på hvilken tilstand et byggverk eller en bygningsdel befinner seg i. Benyttes ved beskrivelse av avvik.
- Skadegjørere: Zoologiske eller biologiske skadegjørere, i hovedsak råte, sopp og skadedyr.
- Fuktsøk: Overflatesøk med egnet søkeutstyr (fuktindikator) eller visuelle observasjoner.
- Fuktmåling: Måling av fukttinnhold i materiale eller i bakenforliggende konstruksjoner ved bruk av egnet måleutstyr (blant annet hammerelektrode og pigger).
- Utvidet fuktsøk (hulltaking): Boring av hull for inspeksjon og fuktmåling i risikoutsatte konstruksjoner, primært i tilstøtende vegger til bad, utforede kjellervegger og eventuelt i oppforede kjellergulv.
- Normal slitasjegrad: Forventet nedsliting av materiale i overflaten som er basert på enkle visuelle observasjoner. Kan vurderes sammen med bygningsdelens alder.
- Forventet gjenværende brukstid: Anslått tid et byggverk eller en del av et byggverk fortsatt vil være tjenlig for sitt formål (NS3600, Termer og definisjoner punkt 3.9)

AREALBEREGNING FOR BOENHETER

- Areal fastsettes etter Forskrift til avhendingsloven, Takstbransjens retningslinjer for arealmåling og Norsk Standard 3940, Areal- og volum-beregninger av bygninger, med veiledning. Hvis det er motsetning mellom disse, gjelder Takstbransjens retningslinjer.
- Areal oppgis i hele kvadratmeter i rapporten, og gjelder for det tidspunkt oppmålingen fant sted.
- Bruksareal (BRA) er det måleverdige arealet som er innenfor omsluttete vegger målt i gulvhøyde (bruttoareal minus arealet som opptas av yttervegger). I tillegg til gulvhøyde gjelder regler om fri bredde for at arealet skal være målbart, med betydning for BRA av for eksempel loft med skråtak. Samlet BRA for et plan eller en bruksenhet er P-ROM og S-ROM til sammen. P-ROM er måleverdige rom som benyttes til kort eller langt opphold. P-ROM er bruksareal av primærdelen. Vegger mellom P-ROM måles som P-ROM. S-ROM er måleverdige rom som benyttes til lagring, og tekniske rom. Rom skal ha atkomst og gangbart gulv for å kunne regnes som S-ROM/målbart areal.
- Fordelingen mellom P-ROM og S-ROM er basert på retningslinjene og bygningssakkyndiges eget skjønn. Bruken av et rom på befaringstidspunktet har betydning for om rommet defineres som P-ROM eller S-ROM. Dette betyr at rommet både kan være i strid med teknisk forskrift og mangle godkjenning i kommunen for den aktuelle bruken, uten at dette vil få betydning for valg av arealkategori.
- Eiendommens markedsverdi kan ikke baseres på en rent matematisk beregning i forhold til antall kvadratmeter opplyst i rapporten. Opplysninger om areal kan altså ikke alene benyttes for beregning av eiendommens verdi.

PERSONVERN

Norsk takst, bygningssakkyndig og takstforetaket behandler person-opplysninger som bygningssakkyndig trenger for å kunne utarbeide rapporten. Personvernerklæring med informasjon om bruk av personopplysninger og dine rettigheter finner du her www.norsktakst.no/norsk/om-norsktakst/personvernerklæring/


DELING AV PERSONOPPLYSNINGER FOR TRYGGERE BOLIGHANDEL OG MULIG RESERVASJON

Norsk takst og deres samarbeidspartnere benytter personopplysninger fra rapporten for analyse- og statistikkformål, samt utvikling og drift av produkter og tjenester for takstbransjen og andre aktører i bolig-omsetningen. Les mer om dette og hvordan du kan reservere deg på <https://www.norsktakst.no/norsk/om-norsktakst/personvernerklæring/reservasjon/>

Vendu lager en boliganalyse basert på opplysninger fra rapporten. Les mer om dette og hvordan du kan reservere deg her: <https://samtykke.vendu.no/YG1986>

KLAGEORDNING FOR FORBRUKERE


Er du som forbruker misfornøyd med bygningssakkyndiges arbeid eller opptreden ved taksering av bolig eller fritidshus, se www.takstklagenemnd.no for mer informasjon

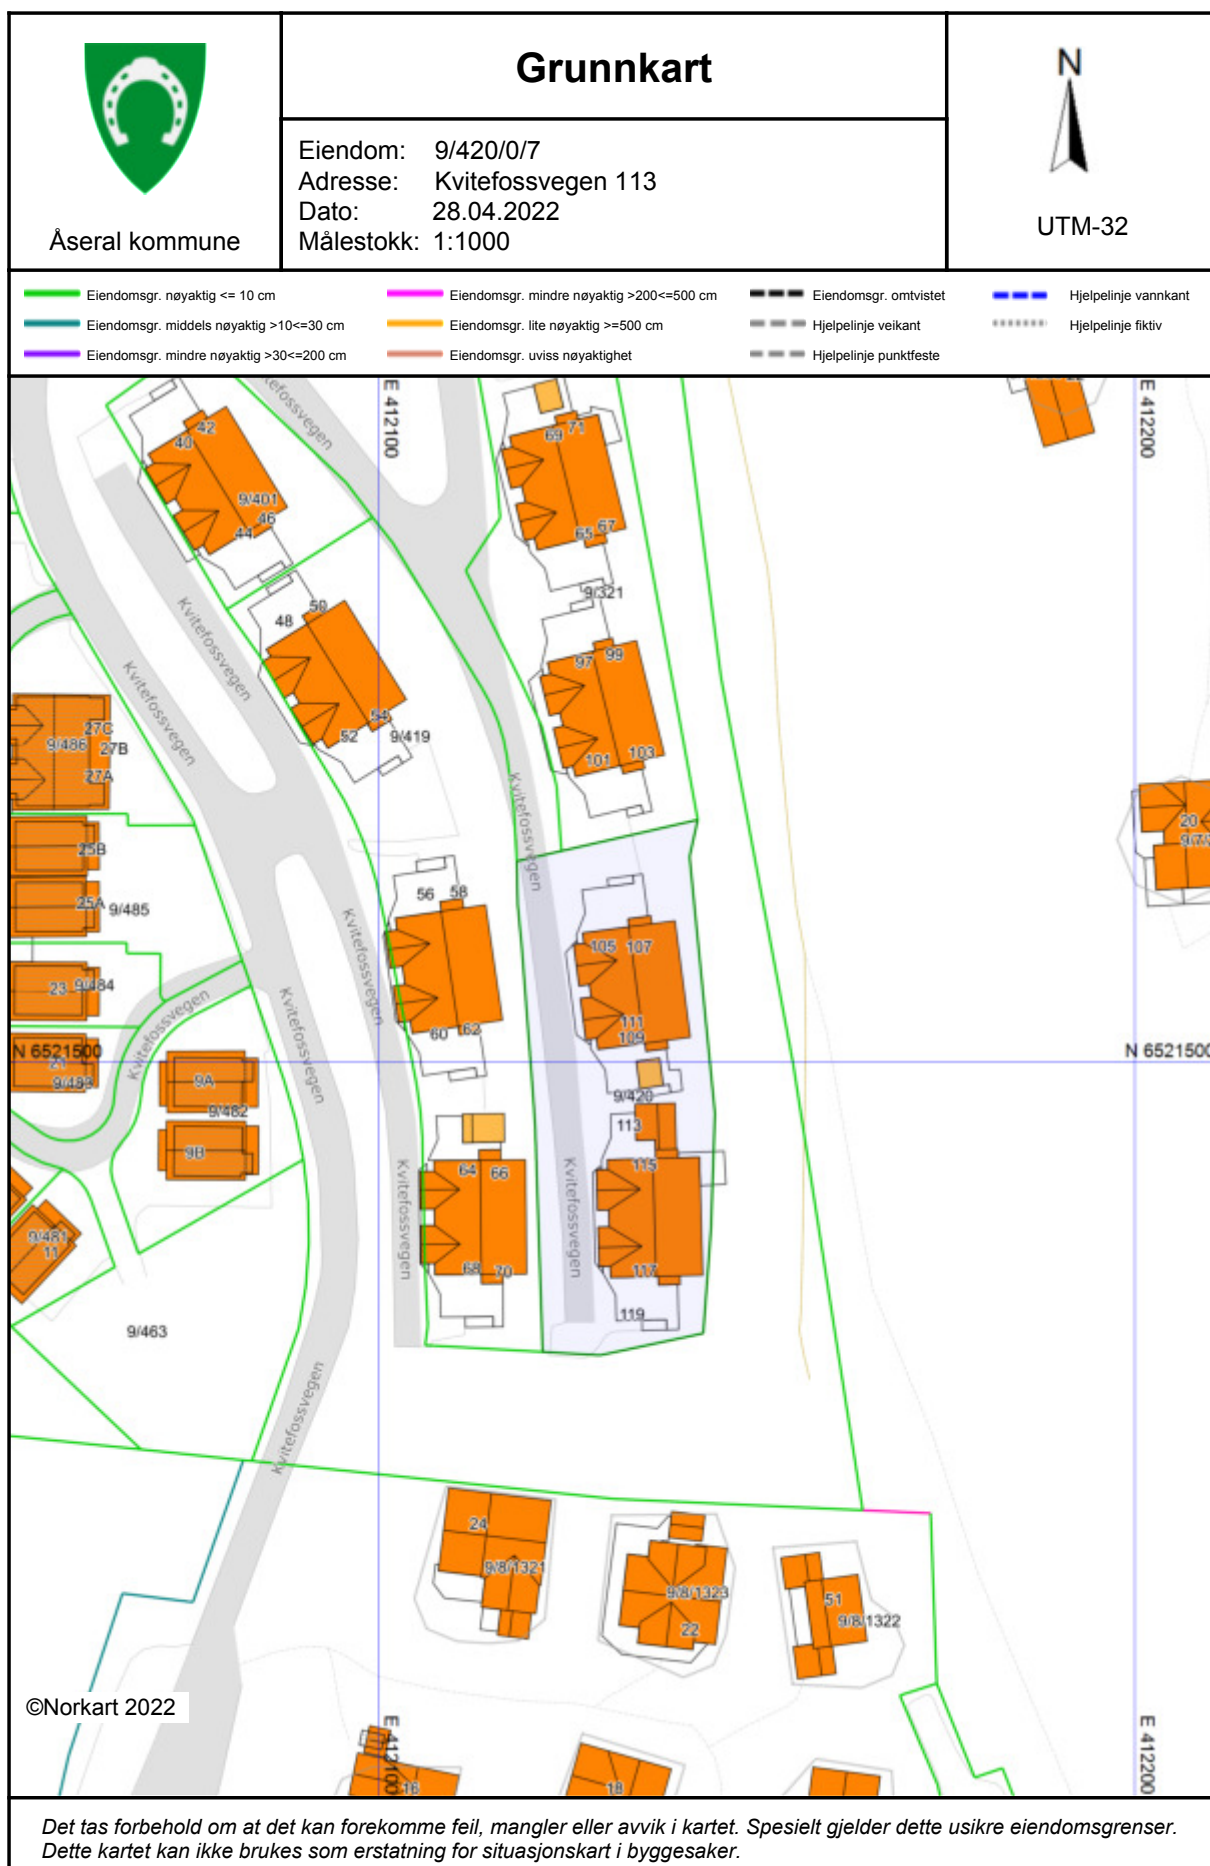



Oversiktskart for eiendom 4224 - 9/420//



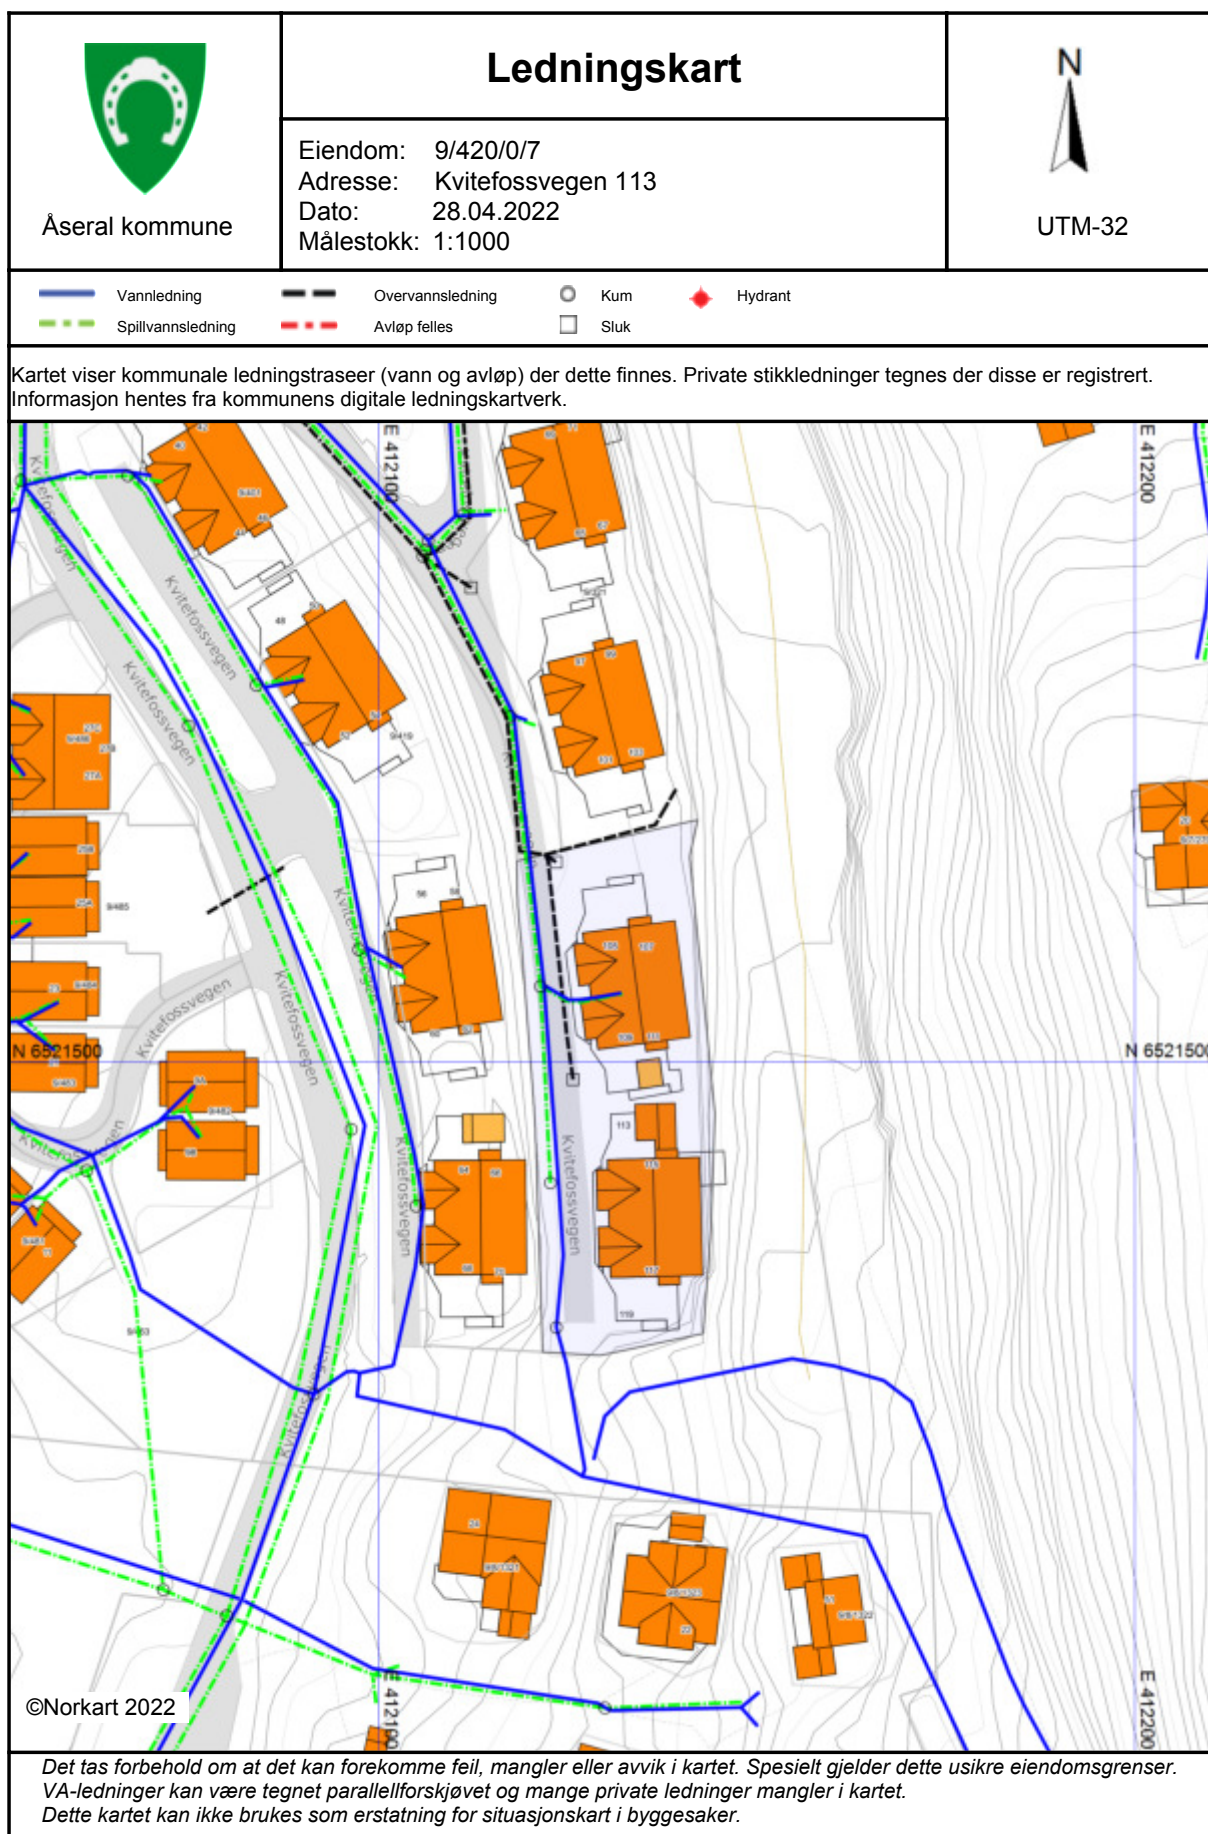



Åseral kommune

Adresse: Gardsvegen 68, 4540 Åseral

Utskriftsdato: 28.04.2022

Planopplysninger

EM §6-7

Oppdragstakerens undersøkelses- og opplysningsplikt

Kilde: Åseral kommune

Kommunenr.	4224	Gårdsnr.	9	Bruksnr.	420	Festenr.		Seksjonsnr.	7
Adresse	Kvitefossvegen 113, 4540 ÅSERAL								

Opplysningene omfatter gjeldende planer og pågående planarbeid for eiendommen. Nærmere opplysninger om den enkelte plan med dokumenter, mindre endringer, etc finnes på internett, se lenker under. Oppgitte delarealer viser planinformasjon på eiendommen. Det tas forbehold om at det kan forekomme feil, mangler eller avvik. Spesielt gjelder dette for eiendommer med usikre eiendomsgrenser, eller der eiendommen ikke er oppmålt.

Plantyper med treff

☑ Kommuneplaner

☑ Reguleringsplaner

Plantyper uten treff

- ❌ Kommuneplaner under arbeid
- ❌ Kommunedelplaner under arbeid
- ❌ Reguleringsplaner over bakken
- ❌ Reguleringsplaner bunn
- ❌ Bebyggelsesplaner
- ❌ Bebyggelsesplaner under bakken

- ❌ Kommunedelplaner
- ❌ Reguleringsplaner under bakken
- ❌ Reguleringsplaner under arbeid
- ❌ Reguleringsplaner under arbeid i nærheten
- ❌ Bebyggelsesplaner over bakken
- ❌ Midlertidige forbud

Kommuneplaner

Id	20070054
Navn	Kommunedelplan for Bortelid
Plantype	Kommunedelplan
Status	Endelig vedtatt arealplan
Ikrafttredelse	11.10.2007
Bestemmelser	- http://webhotel2.gisline.no/GisLinePlanarkiv/4224/20070054/Dokumenter/_Tekstdel%20kommunedelplan%20for%20Bortelid%2C%202006-2030.pdf
Delarealer	Delareal 452 m ² Arealbruk Idrettsanlegg,Nåværende
	Delareal 707 m ² Arealbruk Erverv,Nåværende
	Delareal 389 m ² Arealbruk LNF-område,Nåværende

Reguleringsplaner

Id	20110070
Navn	Detaljreguleringsplan for Kvitefossmyra
Plantype	Detaljregulering
Status	Endelig vedtatt arealplan
Ikrafttredelse	17.03.2016
Bestemmelser	- http://webhotel2.gisline.no/GisLinePlanarkiv/4224/20110070/Dokumenter/Kvitefossmyra%20-%20f0resegner%20signert%20-%20mindre%20endring%2013.10.21.pdf
Delarealer	Delareal 1 168 m ² Formål Fritidsbebyggelse-konsentrert Feltnavn N7
	Delareal 3 m ² Formål Friluftsfomål Feltnavn Friluftsfomål
	Delareal 375 m ² Formål Veg Feltnavn f_A4




Åseral kommune

Reguleringsplankart

Eiendom: 9/420/0/7
Adresse: Kvitefossvegen 113
Utskriftsdato: 28.04.2022
Målestokk: 1:1000



UTM-32

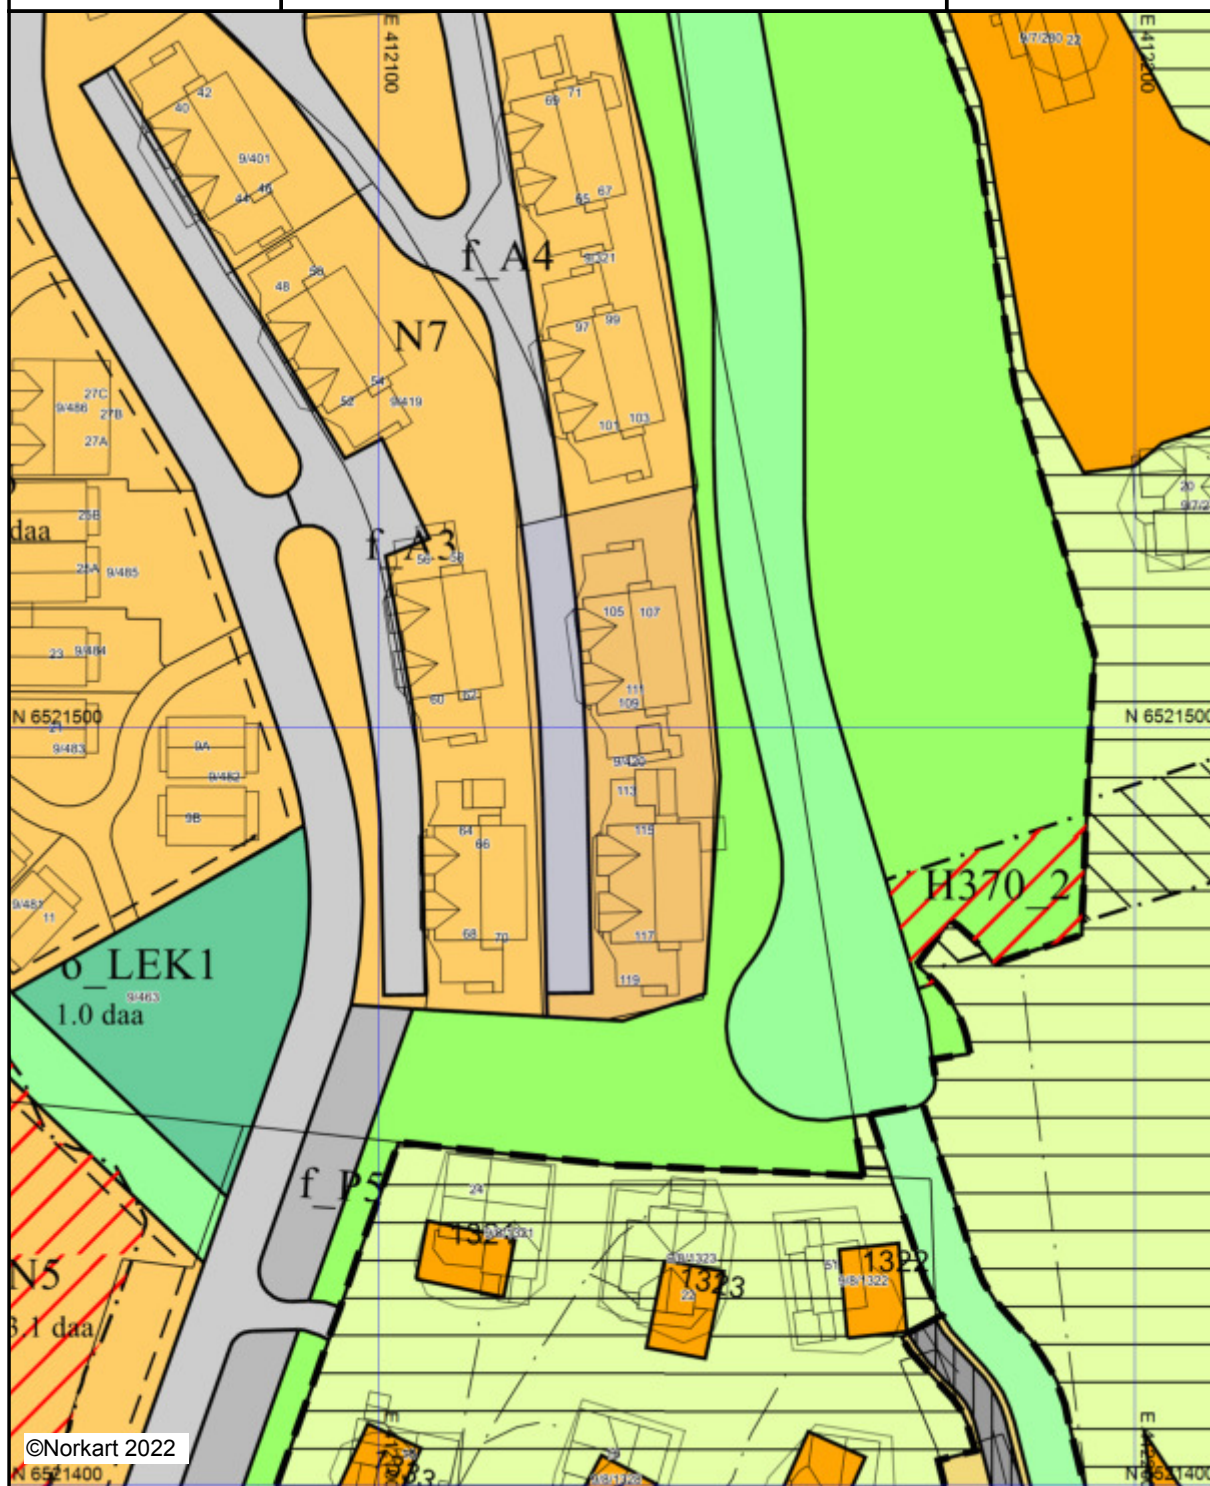

©Norkart 2022

Kartet er produsert fra kommunens beste digitale kartbaser for området og inneholder viktige opplysninger om eiendommen og området omkring. Presentasjonen av informasjon er i samsvar med nasjonal standard. Kartet kan inneholde feil, mangler eller avvik i forhold til kravene i oppgitt standard. Kartet kan ikke benyttes til andre formål enn det formålet det er utlevert til uten samtykke fra kommunen jf. lov om åndsverk.

Tegnforklaring

Reguleringsplan-Byggeområder (PBL1985 § 2)	
	Område for fritidsbebyggelse
Reguleringsplan-Offentlige trafikkområder (PBL1985 § 2)	
	Kjøreveg
	Annen veggrunn
	Gang-/sykkelveg
	Gangveg
	Parkeringsplass
Reguleringsplan-Friområder (PBL1985 § 25, PBL2008 § 1)	
	Skiløype
	Anlegg for idrett og sport
Reguleringsplan-Fareområder (PBL1985 § 2)	
	Høyspenningsanlegg (høyspentlinje, transformatorkabinett)
Reguleringsplan-Spesialområder (PBL1985 § 2)	
	Privat veg
	Friluftsområde (på land)
	Frisiktsone ved veg
	Annet spesialområde
Reguleringsplan-Fellesområder (PBL1985 § 2, PBL2008 § 1)	
	Felles parkeringsplass
	Felles lekeareal for barn
	Annet fellesareal for flere eiendommer
Reguleringsplan-Kombinerte formål (PBL1985 § 2, PBL2008 § 1)	
	Annet kombinertformål
	Unyansertformål (kun for eldre planer)
Reguleringsplan-Kombinerte formål (PBL1985 § 2, PBL2008 § 1)	
	Grense for restriksjonsområde
Reguleringsplan-Bebyggelse og anlegg (PBL1985 § 2, PBL2008 § 1)	
	Fritidsbebyggelse - frittliggende
	Fritidsbebyggelse - konsentrert
	Skianlegg
	Skiløype
	Øvrige kommunaltekniske anlegg
	Annen særskilt angitt bebyggelse og anlegg
	Lekeplass
	Bebyggelse og anleggsformål kombinert
Reguleringsplan-Samferdselsanlegg og tekniske anlegg (PBL1985 § 2, PBL2008 § 1)	
	Veg
	Kjøreveg
	Gang-/sykkelveg
	Annen veggrunn - tekniske anlegg
	Annen veggrunn - grøntareal
	Parkeringsplasser med bestemmelser
Reguleringsplan-Grønnstruktur (PBL2008 § 1)	
	Blågrønnstruktur
	Naturområde
	Turveg
	Friområde
Reguleringsplan- Landbruks-, natur og friluftsområder (PBL2008 § 1)	
	Friluftsområde
Reguleringsplan- Bruk og vern av sjø og vann (PBL2008 § 1)	
	Friluftsområde
Reguleringsplan-Hensynsoner (PBL2008 § 12)	
	Faresone - Ras- og skredfare
	Faresone - Flomfare
	Faresone - Høyspenningsanlegg (inkl. høyspentlinje)
	Sikringsone - Frisikt
Reguleringsplan-Juridiske linjer og punkt (PBL2008 § 12)	
	Sikringsonegrense
Reguleringsplan-Felles for PBL 1985 og 2008	
	Regulerings- og bebyggelsesplanområde

REGULERINGSFØRESEGNER – DETALJREGULERING FOR KVITEFOSSMYRA, BORTELID.

PLAN ID: 070

Reguleringsføresegner datert:

Dato for siste revisjon: 14.04.15-10.06.15-01.07.15-11.12.15-05.02.16

Godkjent i kommunestyret den 17.03.2016

Mindre endring datert 22.04.20 (sak 20/20)



Foto: Lasse Liestøl

§ 1 FORMÅL

Areala innanfor planområdet er regulert til følgjande formål, jfr. PBL § 12-5 og § 12-6:

Bygg og anlegg - § 12-5, pkt. 1

- Fritidsbustader - konsentrert (N2 og N5-N7)
- Fritidsbustad – frittliggande (FF1)
- Øvrige kommunaltekniske anlegg (o_KOM)
- Annen særskilt angitt bebyggelse og anlegg (Kulvert 1 og 2)
- Skianlegg (SKI 1-2)
- Leikeplass (o_LEK)
- Varmestove/Fritidsbustad (N1)
- Næring/Fritidsbustad (N3 og N4)

Samferdselsanlegg og teknisk infrastruktur - § 12-5, pkt. 2

- Veg (o_V1-2, f_A3-4)
- Gang-/sykkelveg
- Annan veggrunn – teknisk anlegg
- Parkeringsplassar (o_P1-3, f_P4-6)

Grønnstruktur - § 12-5, pkt. 6

- Turveg (skiløype)

Landbruks-, natur og friluftsområder samt reindrift - § 12-5, pkt. 5

- Friluftsmål
- Friluftsområde vatn

Bruk og vern av sjø og vassdrag - § 12-5, pkt. 6

- Friluftsområde i sjø og vassdrag

Hensynssoner - § 12-6

Flom (H320_1)

Høyspentanlegg (H370_2)

§ 2 FELLESFØRESEGNER

§ 2.1 Terrengtilpassing

Ved opparbeiding av bygg og anlegg innafor planområdet skal det i størst mogleg grad takast omsyn til eksisterande terreng, og det skal sikrast ei god terrengtilpassing ved utbygging.

§ 2.2 Vegetasjon

Området skal i størst mogleg grad bevare sitt naturlige preg. Tre, buskar og annan vegetasjon skal i størst mogleg grad takast vare på.

§ 2.3 Universell utforming

Hyttetomter, leikeområde og turstiar skal oppfylle krav om tilgjenge så langt det er praktisk mogleg.

§ 2.4 Renovasjon

Renovasjon skal knyttast til kommunal ordning ved ein oppsamlingsstad innan kvart utbyggingsområde.

§ 2.5 Murar

Det er tillatt å setje opp forstøtningsmur i tilknytning til bygg og anlegg, samferdsel og teknisk infrastruktur. Murane skal gjerast så låge som mogleg. Forstøtningsmurar skal oppførast i naturstein.

§ 2.6 Fysiske tiltak i vassdrag

Tiltak i samband med vassdrag, som lukking av bekkar eller elver, skal planleggast og søkjast om ihht. «Forskrift om fysiske tiltak i vassdrag».

§ 2.7 Straum/fiber

Straumkablar, fiber/telefon eller andre kablar skal leggast i bakken, så langt som mogleg i same grøft.

§ 2.8 Frådeling

Det kan gjevast løyve til frådeling av dei enkelte utbyggingsområda, forut for frådeling av enkelttomter.

§ 3 REKKEFØLGEKRAV

§ 3.1 Vegar og annan kommunalteknisk infrastruktur

3.1.1 Vegar og annan kommunalteknisk infrastruktur skal være opparbeida i samsvar med godkjente planar for det aktuelle utbyggingsområde før det kan gjevast byggeløyve for nye bygningar.

3.1.2 Før utbygging i planområdet skal det utarbeidast overordna teknisk plan, inkludert sikring mot flom for heile planområdet.

3.1.3 Lukking av bekk/opparbeiding av kulvert 1 og opparbeiding av parkeringsplass o_P1 skal utførast før det kan gjevast byggjeløyve til bygg i utbyggingsområde N1 og N3 og innan det er gitt byggjeløyve til 50% av einingane innan kvart av utbyggingsområda N2, N4, N5 og N6.

Kulvert 1 skal dimensjonerast i tråd med flomrapport, Sweco datert 19.11.15.

3.1.4 Reintjønnbekken (kulvert 2) som går parallelt med utbyggingsområda N4, N5 og N6 skal flyttast i tråd med plassering i plankart og steinsetjast med naturstein/plastringsstein før det blir gitt byggjeløyve i desse utbyggingsområda. Plan for utforming og estetikk skal godkjennast av kommunen.

3.1.5 Før det kan gjevast byggjeløyve skal planeringshøgda innan dei ulike utbyggingsområda vera på minimum kotehøgde, jmf. flomrapport, Sweco datert 19.11.15:

N1, N3-N6 minimum kotehøgde 578,5 moh.

3.1.6 Alle nye og eksisterande vegar og parkeringsplassar i utbyggingsområda skal asfalterast.

3.1.7 Før utbygging i utbyggingsområda N5 og N6 må det gjerast eventuelle tiltak mot støy i tråd gjeldande retningsliner.

Før utviding av skytebanen i SKI 2, må tiltakshavar sørge for eventuelle tiltak mot støy i tråd med gjeldande retningsliner.

3.1.8 Før det blir gitt igangsetjingsløyve til bygg i N1 må det ligga føre dokumentasjon på tilfredsstillande geoteknisk stabilitet og gjerast naudsynte tiltak for lokal erosjonssikring mot flom. Sikring skal vera i tråd med TEK 10.

§ 3.2 Leikeområde, o_LEK1

Leikeområdet skal opparbeidast med tilhøyrande utstyr og leikeapparat før det kan gjevast byggjeløyve for bygg i utbyggingsområde N4, N5 og N6 og innan det er gitt byggjeløyve til 50% av einingane innan kvart enkelt av utbyggingsområda N1, N2 og N3.

Leikeplassen skal ha ei planeringshøgde på minimum kotehøgde 578,5 moh.

§ 3.3 Turstiar/Skiløyper

Omlegging og opparbeiding av skiløype skal utførast før det blir gjeve byggjeløyve for bygningar i utbyggingsområde N1.

§ 3.4 Byggeområder- Fritidsbustader , varmestove/næring/fritidsbustader (N1-N6) og SKI1-2

Før utbygging skal det utarbeidast ein situasjonsplan for området som skal følgje søknad om tiltak. Situasjonsplanen skal vere i målestokk 1:500. Planen skal vise erosjonssikring mot flom, plassering av bygg, disponering av ubebyggt areal, atkomstløyving/-forhold, areal til parkering, terrengbearbeiding med eksisterande og nytt terreng, murar/gjerde over 0,5 meter, beplantning.

Området kan byggast ut i fleire trinn. Ved delvis utbygging skal uteareal som naturleg høyrer til byggetrinnet, opparbeidast ferdig før det blir gitt bruksløyve.

§ 3.5 Støyvoll

Overskotsmassar/skrotmassar innan dei enkelte utbyggingsområda kan tilførast området regulert til skianlegg, SKI2, for utviding av støyvoll.

§ 4 BYGG OG ANLEGG

§ 4.1 Generelt

Alle nye bygg skal ha ei harmonisk utforming med omsyn til arkitektur og material. Ved utforming av fritidsbustader skal følgjande forhold vurderast; tomtas arrondering, bygningars plassering ift. landskap, terreng og nabobygg. Alle bygg må plasserast innfor angitte byggegrenser. Grunnmur skal ikkje overstige 80 cm over terreng.

Utomhusanlegg som gjerde, flaggstenger, parabol, større antenneanlegg o.l. er ikkje tillatt. Bygningskroppen skal i hovudsak vera i tremateriale og ha mørk brun, svart eller grå farge . Takform er saltak som er mørkt og matt eller torvtak. Takvinkel skal ligga i intervallet 22-35 grader. Takopplett kan tillatast der det er krav om saltak.

Oppstillingsplass for parkering innfor tomt blir reikna med i BYA, og for 1 oppstillingsplassar reiknast $BYA=18 \text{ m}^2$.

Bygningane kan delast opp i fleire plan for å oppnå betre terrengtilpasning. I bratt terreng med større fall enn 1:3 skal det byggast i fleire plan.

Det skal vere 1.5 parkeringsplasser tilgjengeleg for kvar fritidsbustad innan kvart av utbyggingsområda. For kvar 50 m^2 disponert til næring skal 1 parkeringsplass vere tilgjengeleg.

§ 4.2 Fritidsbustader frittliggande – FF1

For hovudhytta er maks BYA på 10 m^2 og med mønehøgde på inntil 5,5 meter frå gjennomsnittlig planert terreng.

I tillegg til hovudhytta kan det byggast bod (frittliggande eller i tilknytning til hovudhytta) med BYA på inntil 15 m^2 og maksimal mønehøyde på 3,8 meter.

§ 4.3 Fritidsbustader – N2, N5-N7

Innfor området kan det byggast fritidsbustader.

Tomt	Grad av utnytting	Tillat mønehøgde
N2	Minimum 30%	12m
N5	Minimum 40%	9m
N6	Minimum 40%	12m
N7	Minimum 35%	9m

Næring/fritidsbustader (N3 og N4)

Innanfor området er det tillatt etablering av bygg for kombinert formål.

1-2 etasje er regulert til næring med tilhøyrande anlegg.

I 2 etasje kan det tillatast fritidsbustader.

Etasjehøgde og bærekonstruksjon skal vere tilpassa næringsføremålet.

Innan føremålet næring kan det etablerast butikk, aktivitets-/servicebedrifter og kontor. Etablering av lager større enn 20% av det totale arealet i kvar etasje oppfyller ikkje krav til næringsformålet.

Det er ikkje tillatt med fritidsbustader til utleige eller hotell i 1 etasje for å ivareta næringsformålet.

Tomt	Grad av utnytting	Tillat mønehøgde
N3	Minimum 40%	11m
N4	Minimum 40%	11m

Varmestove/fritidsbustader (N1)

Innanfor området N1 kan det byggast servicebygg med varmestove, garderobeanlegg, publikumsarena/tribune, kontor, kiosk/dagligvarebutikk, forretningar, kafe og tilhøyrande sanitæranlegg.

Det kan tillatast fritidsbustader i 2 etasje.

Etasjhøgde og bærekonstruksjon skal vere tilpassa næringsføremålet.

Alle takformer er tillatt.

Bygg eller andre tiltak innan område N1 må ikkje blokkere atkomst til skisenteret.

Tomt	Grad av utnytting	Tillatt bygghøgde
N1	Minimum 40%	9m

§ 4.4 Skianlegg, SKI 1-2

Delområde SKI1

Innan området kan det tillatast bygg og anlegg knytt til drift av alpinanlegget og aktivitetar knytt til drift av alpinanlegget.

Det er ein føresetnad at ny varmestove vert etablert i N1.

Tomt	Grad av utnytting	Tillatt mønehøgde
SKI 1	Inntil 600 m2	9m

Delområde SKI2

Skistadion for langrenn og skiskyting skal planerast og byggast med masser frå staden og tilførte grusmasser.

Skytebane med standplass for skiskyting kan byggast som vist i planen. Skytebanen skal utformast og drivast i tråd til gjeldande forskrifter og godkjennast av offentlig godkjenningssmyndighet. Det skal gjerast tiltak mot støy i tråd med §3.1.7.

Det kan drivast skyting innafor anlegget mellom kl 10:00-21:00 i helger og på heilag dagar og mellom kl 08:00-21:00 på vekedagar.

Lagerbygg/tidtakarbygg/speakerbygg i tilknytning til skytebanen kan oppførast i området. Maksimal mønehøgde er 5,5 meter og maksimalt bya 60m².

Ved anlegg av skytebane kan standplass og skyteskiver byggast opp med tilstrekkelig høgde over eksisterande terreng. Sikringsvoll bak skyteskivene skal etter oppfylling revegeterast med massar frå staden.

Skiløypetraseane kan asfalterast og det kan byggast ljosmaster i området.

§ 4.5 Kommunaltekniske anlegg o_KOM

Området kan nyttast til vatn- og avløpsanlegg ihht. plankart.

§ 4.6 Annan særskilt angitt bebyggelse og anlegg

Det er ikkje tillatt med bygg i dette området.

Byggegrense mot kulvert og bekk er 2 meter.

Kulvert 1

Kulvert skal opparbeidast i tråd med overordna teknisk plan, jmf. §3.1.3 og flomrapport, Sweco datert 19.11.15, med minimum kapasitet ø 1400 og ø 1600.

Kulvert 2

Bekk skal leggest i inntaksrør inn mot kulvert 1. Minimum kapasitet ø 1200.

§ 4.7 Leikeplass o_LEK1

Leikeplassen skal opparbeidast med et variert aktivitetstilbod.

Innafor området skal det etablerast aktivitets- og leikeinstallasjonar, grillplass og sitjegrupper.

§ 5 SAMFERDSELSANLEGG OG TEKNISK INFRASTRUKTUR

§ 5.1 Veg (o_V1-2, f_A3-4)

Innanfor planområdet skal det anleggast køyreveggar og tilhøyrande infrastruktur som vist på plankart. Veggar og infrastruktur skal leggest skånsomt i terrenget.

Atkomstveggar skal tilfredstille krava til skogsbilveg vegklasse 3.

Bruer skal dimensjonert for aksellast på 13 tonn, med minimum breidde på 6 meter og med nødvendig rekkverk.

Alle veggar skal asfalterast.

Trekkører for fiber/gateljos skal leggest i samband med opparbeiding av veg og før asfaltering.

§ 5.2 Gang- /sykkelveg

Området er regulert til gang-/sykkelveg som vist i plankartet.

§ 5.3 Annan veggrunn – teknisk anlegg

Områda regulert til annan veggrunn – teknisk anlegg, kan nyttast som areal for grøfter, sideområder, skråningar, skjæring, fylling, snøopplag og andre anlegg knytt til vegformål.

Areala skal bearbeidast slik at de får ei naturlig utforming, med jevne og avrunda overgangar til eksisterande terreng. Areala skal revegeterast. Etter utførte tiltak skal det tilførast massar og plantast med vegetasjon frå staden.

§ 5.4 Parkering (o_P1-3, f_P4-6)

Parkering f_P4 og f_P5 er felles for hyttetomter utanfor planområdet (Bebyggelsesplan for Stedjerotten).

Parkering o_P1 - 3 er offentlige parkeringsplassar. Minimum 4 plassar innan o_P1 skal vera avsatt til handikap-parkeringsplassar.

Parkering f_P6 er felles parkeringsplassar for N7.

Alle parkeringsplassar skal asfalterast.

§6 GRØNNSTRUKTUR

§ 6.1 Skiløype

Innanfor område kan det byggast skiløype. Skiløypetraseen skal ha ei rydde- og planeringsbreidde på 10 meter, og kan preparerast maskinelt. Innanfor område avsatt til skiløype kan det etablerast turstiar med breidde lik 2,0 meter, og med grusdekke.

Det skal foretas erosjonssikring langs delen av skiløypa som kan bli berørt av flom.

Det kan byggast ljosmaster langs skiløypetraseen.

§ 7 LANDBRUKS-, NATUR- OG FRILUFTSFORMÅL SAMT REINDRIFT

§ 7.1 Generelt

Innanfor området avsatt til landbruks-, natur- og friluftsmål kan det gjennomførast nødvendig skjøtsel.

§ 7.2 Friluftsområde

Innanfor desse områda skal eksisterande terreng og vegetasjon takast vare på i størst mogleg grad.

Tekniske anlegg som trafo, fordelingsskåp, brønn og ledningstraséar kan etablerast innanfor området.

Skulder, fyllingar eller skjæringar etter utførte tiltak skal tilførast stadbunden masse og tilsåast med stadbunden vegetasjon.

§ 7.2 Friluftsområde – vatn

Innanfor området kan bekken flyttast og steinsetjast. Det kan byggast enkle bruer over bekken.

§ 8 BRUK OG VERN AV SJØ OG VASSDRAG

§ 8.1 Friluftsområde i sjø og vassdrag

Innanfor dette området skal eksisterande terreng takast vare på i størst mogleg grad.

§ 9 HENSYNSSONER

§ 9.1 Flom H320_1

Hensynssona viser alternativ flomveg ved flom utan nødavløp.

Utbyggingsområda innan planområdet skal ha ei planeringshøgde på minimum kotehøgde: N1, N3 – N6 minimum kotehøgde 578,5 moh.

Under nemnde koter kan det ikkje etablerast tiltak som kan ta skade av flom.

§ 9.2 Høyspenningsanlegg (inkl. høyspentkabler) H370_2

Innanfor hensynssone H370_2 ligg det 22kV høyspentanlegg. Det er ikkje tillatt å bygga i området.

Godkjent i HDU den ^{13/10-2021}.....


.....
Dato og underskrift




Åseral kommune

Kommuneplankart

Eiendom: 9/420/0/7
Adresse: Kvitefossvegen 113
Utskriftsdato: 28.04.2022
Målestokk: 1:2000



UTM-32

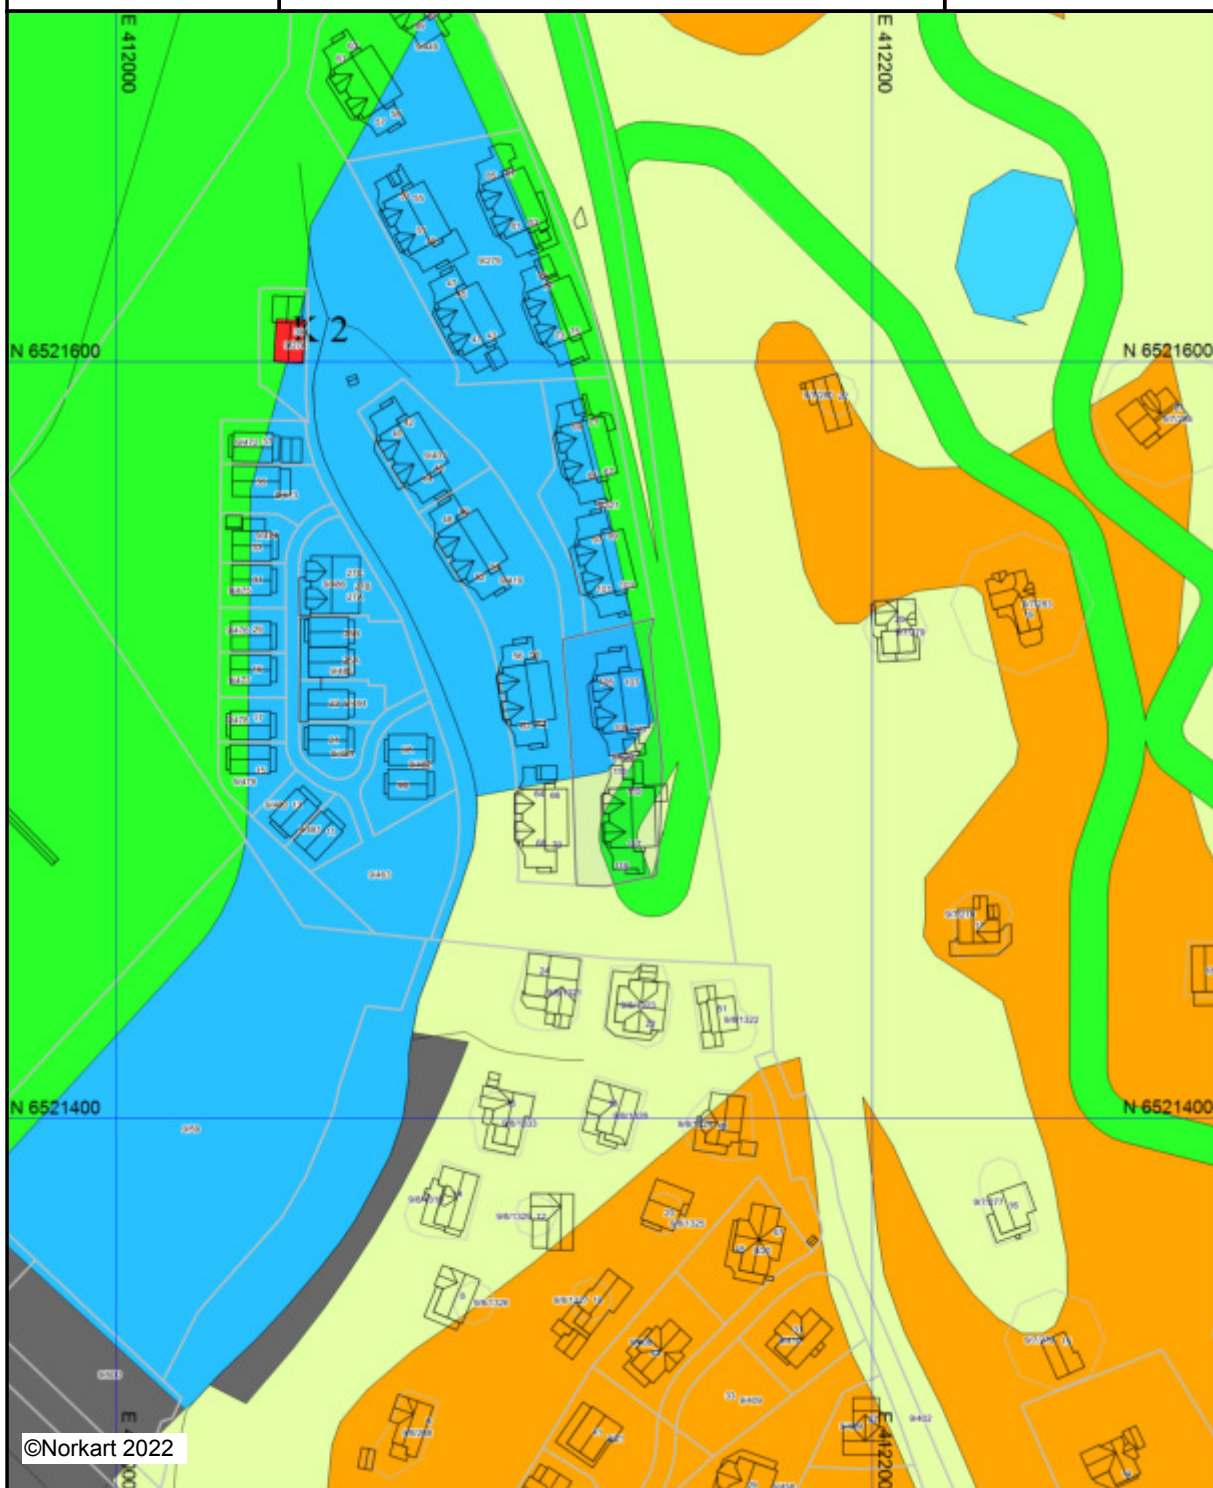

©Norkart 2022

Kartet er produsert fra kommunens beste digitale kartbaser for området og inneholder viktige opplysninger om eiendommen og området omkring. Presentasjonen av informasjon er i samsvar med nasjonal standard. Kartet kan inneholde feil, mangler eller avvik i forhold til kravene i oppgitt standard. Kartet kan ikke benyttes til andre formål enn det formålet det er utlevert til uten samtykke fra kommunen jf. lov om åndsverk.

Tegnforklaring

Kommuneplan-Byggeområder (PBL1985 § 2)

-  Boligområde - framtidig
-  Erverv - nåværende
-  Erverv - framtidig
-  Fritidsbebyggelse - nåværende
-  Fritidsbebyggelse - framtidig
-  Kommunalteknisk anlegg - nåværende
-  Kommunalteknisk anlegg - framtidig
-  Friområde - framtidig
-  Idrettsanlegg - nåværende
-  Idrettsanlegg - Framtidig

Kommuneplan-Byggeområder (PBL1985 § 2)

-  LNF-område

Kommuneplan-Områder for særskilt bruk el

-  LNF-område i sjø og vassdrag - nåværende

Kommuneplan-Viktige ledd i kommunikasjoner

-  Parkering - nåværende
-  Parkering - framtidig

Kommuneplan-Oversiktsplanrestriksjoner

-  Nedslagsfelt for drikkevann

Kommuneplan-Retningslinjer

-  LNF-område hvor landbruk er dominerende
-  Nye retningslinjeområder SOSI 4.0

Kommuneplan-Linje- og punktsymboler (PB

-  Grense for restriksjonsområde
-  Grense for retningslinjeområde

Felles for kommuneplan PBL 1985 og 2008

-  Planområde
-  Grense for arealformål
-  Hovedveg - nåværende
-  Hovedveg - framtidig
-  Samleveg - framtidig
-  Samleveg - nåværende
-  Gangveg - framtidig
-  Turveg/turdrag - nåværende
-  Kommune(del)plan - påskrift



Åseral kommune
www.aseral.kommune.no

”Åseral - fjellparadiset på sørlandet”



Kommunedelplan for Bortelid 2006 – 2030

*Kommunedelplan for Bortelid 2006 – 2030, Åseral kommune.
Vedteken i KST 11.10.07, sak 07/61. Endring vedteke i KST 26.03.20, sak 20/18*

INNHALD

1. VISJON, MÅLSETTING OG STRATEGI	4
1.1 Visjon	4
1.2 Hovudmålsetting	4
1.3 Strategi og delmål.....	4
2. GENERELT OM UTVIKLINGA PÅ BORTELID	6
2.1 Ei bærekraftig utvikling – kva mengde utbygging tåler Bortelid ?	6
2.2 Grunneigarsamarbeid.....	7
2.3 Setesdal Vesthei Ryfylkeheiane landskapsvernområde (SVR).....	7
2.4 Fylkesdelplan for Setesdal Vesthei Ryfylkeheiane (randsona)	7
3. AREALBRUKSKATEGORiar.....	9
3.1 Bygeområde.....	9
3.2 Landbruk, natur og friluftsområde (LNF)	12
3.3 Område for råstoffutvinning, R 1.....	12
3.4 Område for særskilt bruk eller vern av sjø og vassdrag	13
3.5 Viktig ledd i kommunikasjonssystemet	13
3.6 Bandlagt område; nedslagsfelt drikkevatt	15
4. TILGJENGE FOR ALLE	16
5. BARN OG UNGE	16
6. RISIKO OG TRYGGLEIK.....	16
7. KULTURMINNE	17
8. UTFYLLANDE FØRESEGN.....	18
8.1 Bygeområde (Pbl § 20-4, 1. ledd nr. 1)	18
8.2 Landbruks-, natur- og friluftsområde (LNF-område) utan bestemming om spreidd bygging (Pbl § 20-4 1. ledd nr. 2)	20
8.3 Område for råstoffutvinning (Pbl § 20-4, 1. ledd nr. 3)	21
8.4 Område for særskilt bruk eller vern av sjø og vassdrag	21
(Pbl § 20-4, 1. ledd nr. 5)	21
8.5 Viktig ledd i kommunikasjonssystemet (Pbl § 20-4, 1. ledd nr. 6).....	21
8.6 Bandlagt område (Pbl 20-4 nr.4)	21
8.7 Dispensasjon.....	21
9. RETNINGSLINER	22
9.1 Vidare detaljplanlegging.....	22
9.2 Grunneigarsamarbeid.....	22
9.3 Omsyn til friluftsområde/løypenett	22
9.4 Risiko og tryggleik	23
9.5 Barn og unge, tilgjenge for alle.....	23
9.6 Rekkefølgebestemmingar og utbyggingsavtaler	23
9.7 Beiterettar	23

INNLEIING

Arbeidet med rullering av kommunedelplanen for Bortelid har vore ein lang prosess. Oppstart av planarbeidet vart meldt i 2000. Våren 2002 vart eit planforslag sendt ut på høyring. Resultatet av dette var mellom anna at vidare arbeid med planen vart lagt på is, i påvente av ny kommuneplan for Åseral. Denne skulle mellom anna avklare nytt vegsamband mellom Bortelid og Ljosland. Kommuneplanen vart vedteken i juni 2005.

I forhold til førre kommunedelplan er planavgrensinga trekt lenger vest, slik at planområde nå tangerar planområde for kommunedelplan for Ljosland. På denne måten ønskjer ein å få til ei meir heilskapleg planlegging av begge områda.

Planperioden er sett til 2030. Det er naudsynt å planlegga såpass langt fram slik at mellom anna infrastrukturen i områda vert dimensjonert etter framtidige krav. I tråd med Plan- og bygningslova skal likevel kommunedelplanen takast opp til vurdering kvart 4. år.

Åseral kommune har ein klar politikk på at ein ønskjer å konsentrera utbygginga til få områder i kommunen. Tanken er at dette totalt sett gir minst belastning på utmarka. På den annan side stiller ein slik strategi store krav til mellom anna infrastrukturen i områda. Det er kommunen si meining at kommunedelplanen vil bli eit godt styringsverktøy for vidare utvikling på Bortelid, og at den vidare vil bidra til å gjera vidare utvikling forutsigbar.



Oddmund Ljosland
ordførar

1. VISJON, MÅLSETTING OG STRATEGI

1.1 Visjon

Åseral – fjellparadiset på sørlandet.



1.2 Hovudmålsetting

Bortelid skal vera ein attraktiv stad for arbeid, fritid, og investeringar. Utviklinga skal vera styrt med ein klar forankring i kommunen sin overordna planlegging.

1.3 Strategi og delmål

Betre infrastruktur

1. Innan 2009 skal mengda preparerte skiløyper tredoblast i forhold til 2006 nivå
2. Innan 2008 skal G/S veg rundt Bortelidtjønn, samt frå Bortelidseter til innkøyring til Panorama vera etablert
3. Innan 2008 skal Bjørnenløypa vera opparbeida til heilårsløype
4. Innan 2008 skal det vera tilgang på offentleg sanitæranlegg
5. Etablering av parkeringsplassar sør for Rysefjell innan 2008
6. Øvrige tiltak etablert i tråd med rekkjefølgjekrav i dei utfyllande føresegna
7. Innan 2007 skal det vera tilbod om breiband på Bortelid
8. Utbetring av fylkesveg frå Lognavatn til Bortelid
9. Alle nye einingar skal bidra økonomisk til infrastruktur i områda Storleiken på beløpet må vurderast nærare for kvar enkelt delområde
10. Arbeidet med framdriftsplanar og finansieringsplanar for betring av infrastrukturen skal prioriterast høgt

Fleire varme senger

1. Innan 2010 skal Bortelid ha 200 varme senger

Auka heilårig aktivitetstilbod

1. Innan 2010 skal det på Bortelid vera tilbod om 10 sommaraktivitetar og 10 vinteraktivitetar
2. Innan 2010 skal golfbane på Austre Stedjan vera etablert
3. Utfyllande aktivitetar framfor konkurrerande aktivitetar

Auka lokal verdiskaping

1. Sikre næringsareal for ulike typar servicebedrifter

Betre samarbeid mellom grunneigarar, offentleg verksemd, hyttefolk og tilreisande

1. Etablering av felles arena/fora for samarbeid og samhandling

Klar og eintydig profilering av områda

1. Felles reiselivsportal for reiselivet i Åseral

Nytt vegsamband Bortelid - Ljosland

1. Ferdigstille veg innan 2009
2. Det skal vera ei etableringsavgift for nye hyttetomter knytt til vegen
Dette skal formaliserast gjennom utbyggingsavtalar for dei ulike delområda.

Utvikle Bortelid som attraktivt stad for sommar og vinteridrett

1. Utvikle skianlegget på Kvitefossmyra slik at ein innan 2015 kan arrangera nasjonale meisterskap. Tilstrekkeleg areal må sikrast gjennom reguleringsplanar

Grunneigarsamarbeidet skal styrkast

1. Alle grunneigarar som vert råka av utbygging, anten direkte eller ved etablering av løypenett, skal ha tilbod om medlemskap i grunneigarsamarbeidet på Bortelid. Dette inkluderar og tilbod om utjamningsordningar. Dette er ein føresetnad for vidare utbygging i området
2. Grunneigarlaget må ta større ansvar for drift av områda. Grunneigarlaget må få på plass inntektsordningar for dette
3. Utvikle samarbeidet med utmarkslaget på Ljosland. På sikt få til felles utjamningsordningar

Omsynet til trua og sårbare artar skal ivaretakast

1. Ferdsla skal styrast og regulert slik at den skjer i område der konfliktnivået er lågt
2. Etablering av markagrense for vidare utbygging
3. Konsentrert utbygging

2. GENERELT OM UTVIKLINGA PÅ BORTELID

I 1996 var det omlag 600 fritidsbustader på Bortelid. Fram til 2006 har dette auka til 1000 einingar totalt. Frå kommunen si side har det vore ein klar strategi å konsentrera utbygginga til enkelte område, slik at ein totalt sett tek lite areal i bruk for utbygging. Vidare har det vore ei bevisst satsing på å bygge fritidsbustader med høg standard, noko som er viktig for å få ein hyppig bruk av fritidsbustadene, i tillegg til at det i marknaden er størst etterspurnad etter denne standarden. Til grunn for denne satsinga ligg sjølv sagt ønske om å styrke busetting og arbeidsplassar generelt i kommunen.

På den annan side er det klart at denne form for utbygging gir andre utfordringar enn om ein hadde vald å spreie utbygginga over større areal. Allereie i dag har ein i periodar 3000 - 4000 personar i området, noko som stiller store krav til infrastruktur og beredskap i området. Kommunedelplanen legg opp til vidare utbygging. I forhold til infrastrukturen har ein da følgjande utfordringar :

- Utbetring av fylkesveg, særleg på strekninga Lognavatn – Bortelid
- Utbygging av gang/sykkelveg sentralt på Bortelid
- Etablering av planfrie kryssingar mellom turløype og veg
- Tilstrekkeleg offentleg tilgjengeleg parkringsareal og sanitæranlegg
- Tilstrekkeleg med skiløyper/turløyper

2.1 Ei bærekraftig utvikling - kva mengde utbygging tåler Bortelid?

Det er ei sentral problemstilling kor mykje utbygging tåler Bortelid føre det reduserar dei kvalitetane folk etterspør. Mellom anna ser ein faren med at utbygginga vert av eit slik omfang og utforming, at tilgangen på friluftsområda vert vanskeleg. Det er og ei tålegrense for kor mykje naturen kring Bortelid tåler av utbygging og ferdsel, føre det verkar direkte inn på natur og dyreliv. Konsentrert utbygging, samt ei bevisst styring av ferdsla bort frå sårbare område, er eit viktig bidrag i den samanheng.

På oppdrag frå Åseral kommune gjorde konsulentfirmaet Unico AS i 2001 ei overordna vurdering av Bortelid og Ljosland, og konsekvensar og moglegheiter innan reiseliv og fritid. Det vart skissert ulike alternativ, frå det minst ekspansive med 7000 sengeplassar (5 pr. eining), til det mest ekspansive med 18600 sengeplassar totalt på Bortelid. Hotellsenger kjem i tillegg.

Anbefalingane frå Unico låg på omlag 2925 einingar fram mot år 2025, dvs. 14625 sengeplassar.

I denne kommunedelplanen er det lagt opp til ei utbygging på 13030 sengeplassar, dvs **2606 einingar totalt**. Utbyggingstakta har dei seinare åra ligge på omlag 70 einingar pr. år. Dvs. at ein med denne planen vil ha

utbyggingsareal for fleire tiår framover, og altså utover det som ein reknar som planperioden (10 år). Dette er naudsynt mellom anna for å kunne dimensjonere tekniske anlegg etter framtidige behov. Når det gjeld mengde einingar, arealbehov etc, går dette nærare fram av kap. 3.1.1.

Nå er sjølvsagt utviklinga på marknaden eit vesentleg kriterium for kor stor utbygginga faktisk blir. Marknaden har ein lite styring med, derimot kviler eit stort ansvar på kommunen, og andre aktørar i området kor attraktivt Bortelid skal vera i framtida. Ei utbygging som skissert stiller store krav til vidare planlegging og utbygging, og ikkje minst at kva rekkefølge tiltak skjer.

2.2 Grunneigarsamarbeid

Det er vanskeleg å få til rettferdig fordeling av utbyggingsareal og friareal. Nokre eigedomar er egna for utbygging, mens andre er eigna til friluftsområde/løypenett.

På bakgrunn av dette er det vesentleg at ein kjem fram til ordningar som gjer at også grunneigarar som får ei vesentleg auke i ferdsla på eigedomen, får kompensasjon for dette (utjamningsordningar osv). Grunneigarlaga spelar ei sentral rolle for å få slike ordningar på plass.

2.3 Setesdal Vesthei Ryfylkeheiane landskapsvernområde (SVR)

Nordover frå Bortelid strekker planavgrensinga seg til grensa for landskapsvernområde SVR. Området vart verna i 2000, og det gjeld eiga forskrift og forvaltningsplan for området. Som eit prøveprosjekt fram til juli 2008 er forvaltninga delegert kommunen.

2.4 Fylkesdelplan for Setesdal Vesthei Ryfylkeheiane (randsona)

Fylkesdelplan for SVR vart godkjent av Miljøverndepartementet 16 mai 2000. Planen omfattar eit indre planområdet (landskapsvernområde SVR), og eit ytre planområde (randsona). Fylkesplanar skal vera retningsgivande for kommunal planlegging.

Grensa for randsona er markert i plankartet. I samband med meklingsrunda ved godkjenning av ny kommuneplan for Åseral, vart kommunen, fylkesmannen og fylkeskommunen samde om at hytteutbygging ikkje skal skje innanfor randsona.

Åseral kommune vurderar denne grensa som si markagrense for vidare utbygging, men det bør kunne leggst til rette for løypenett i dette området. I tillegg ligg noko av parkeringa sør for Rysefjell innanfor randsona.

3. AREALBRUKSKATEGORiar

Kapitlet følgjer inndelinga i Plan-og bygningslova § 20-4. Når det gjeld planavgrensinga så er denne utvida i forhold til gjeldande kommunedelplan, og tidlegare høyringsdokument. Avgrensinga er nå trekt lenger vest, slik at ein delvis får felles plangrense med kommunedelplan for Ljosland. På denne måten dekkjer planen meir av influensområde for hytteområdet sentralt på Bortelid, og det vert enklare å sjå arealbruken i ein større samanheng.



3.1 Byggeområde

Fritidsbustader, H 1 - H 11

Det har vore ein viktig del av planarbeidet å finne nye egna område for utbygging, og planen legg da og opp til ein monaleg auke i utbygging av fritidsbustader, dvs både hytter og leilegheiter.

Følgjande tabell gir ein oversikt over eksisterande og planlagde fritidsbustader. Dette er eit anslag ut i frå storleiken på områda, og ein har tatt utgangspunkt i eit arealkrav på 2da/eining. Mengda ein kjem fram til vil i praksis stemme dårleg for kvart felt, men gi ein god pekepinn totalt på Bortelid. Nummer på felte seier ikkje noko om kva rekkjefølgje dei skal byggast ut i.

OVERSIKT UTBYGGING	Areal, da	Einingar
Eksisterande		1000
I godkjente detaljplanar, ikkje bygd		160
Nye områder :		
H 1 Gloppedalen	710	355
H 2 Skardhei	270	135
H 3 Bjørkelia	100	50
H 4 Hestheia	380	190
H 5 Stordalshei*	117	100
H 6 Rysefjell*	286	250
H 7 Grunnevaslia	310	155
H7b og H7c Rundatjønn**	13	30
H 8 Juvatn	232	116
H 9 Løyningknodden	30	15
H 10 Storemyr	71	35
H 11 Berge	31	15
Sum utbygging i ny kdpl.		1446
I godkjende detaljpl. (ikkje bygd)		160
Eksisterande fritidsbustader		1000
SUM EININGAR		2606
SUM SENER (5 PR. EINING)		13030

* Her reknar ein at det er netto byggeareal som ligg inne i planen.

**Ein monaleg del av dette vert truleg leilegheiter, slik at tal einingar pr. da vært høgare.

I tabellen er det ikkje teken med mogleg fortetting i eksisterande utbyggingsområde, da potensialet for dette er vanskeleg å fastslå. Når det gjeld utbygging i dei ulike felta så vært dette styrt gjennom detaljplanar. Føringar for desse er fastsett i retningslinjer og utfyllande føresegn i kommunedelplanen (kap. 8 og 9)

Område for bustader, B 1

Det er lagt ut et bustadområde på Skardehei. Storleiken på arealet er omlag 20 dekar. Skal det ha nokon hensikt å legge ut et bustadområde, er det viktig at dette er attraktive tomter med tanke på utsikt og sentral lokalisering. Område på Skardehei egner seg i så måte, i tillegg til at det er mulig å få til et felt der ikkje fritidsbustader ligg heilt innpå.

Området er tenkt som erstatning for område ved Bortelid gard, der det er regulert til bustader. Ein vurderar dette område som lite egna for bustader, då det fort kjem i konflikt med friluftsområde, løypenett og kulturlandskap kring Bortelid gard/Bortelidtjønn.

Område for næringsverksemd, N 1 - N 3b

Det har vore ei prioritert oppgåve å finne egna areal for reiselivsverksemd, forretning, og serviceverksemd, inkludert parkering knytt til desse. Sjølv om ein i tidlegare planar har sett av areal til dette føremålet, syner erfaringane at det er vanskeleg å få til lønnsam verksemd på slike område, og ein del område har blitt omdisponert til ordinære fritidsbustader, eventuelt med utleigeklausul. Etterkvart som mengda fritidsbustader aukar totalt sett på Bortelid, vert grunnlaget for næringsverksemd styrka. Det er derfor viktig at ein gjennom kommunedelplanen sikrar areal for dette føremålet, og at ein ved vidare detaljplanlegging/disponering har ein svært restriktiv haldning til anna bruk enn reint næringsføremål.

OVERSIKT NYE NÆRINGSOMRÅDE	Areal, da
N 1 Forretning, overnatting	13
N 2 Oppstillingsplass camping/bubilar	34
N 3 a Forretning, overnatting	34
N 3 b Forretning, overnatting	60

Offentlege bygningar, O 1

Det er sett av areal til eit sportskapell ved Rundatjønn etter ønskje frå Åseral Sokneråd. Dette er ein eksponert plass, og kapell må nøye tilpassast omgjevnadene. Sportskapetet må vere relativt lite og lågt, samstundes som det blir ført opp i naturlege materialar og farger.



Kommunaltekniske anlegg, K 1 - K 3

Avfallshandtering, K 1

Når det gjeld avfallshandtering er den i dag basert på avfallsbuer plassert rundt om i hyttefeltet. I tillegg er det plassert ut 2 containerar på sentrale plassar med inndeling i 4 avfallskategoriar. På sikt vert det lagt opp til bygging av ein miljøstasjon. Det er sett av areal til dette i område K 1.

Vassforsyning, K 2

Bortelid vassverk er lokalisert på Kvitefossmyra, med høgdebasseng oppe i alpinbakken. Anlegget er dimensjonert for 1200-1300 einingar. Ei oppgradering av anlegget er planlagt i 2006-2007.

Kvitevatn er i dag drikkevasskjelda. Nedslagsfeltet kring kjelda er merka av i plankartet, og her gjeld restriksjonar etter vassdragslova m/forskrift.

Avløpsanlegg, K 3

Nytt renseanlegg vart bygd i 2005, og er plassert ved Juvatn. Pr 22.03.06 var 320 abonnentar knytt til anlegget. Det er dimensjonert for 800 fritidsbustader, samt hotell og skisenter. Kapasiteten er 1700 pe., men dette kan enkelt utvidast. Juvatn er vurdert å vera ein svært egna resipient, med stor vassutskifting.

Friområde, F 1 - F 4

Alpinanlegg, F 3

Bortelid alpinsenter har i dag 5 skitrekk. Det er omlag 10 ulike nedfartar, der den lengste er på 1,8 km. Total kapasitet i anlegget er 5000 personar/time. I kommunedelplanen er det lagt ut relativt store areal for utviding av alpinsenteret. Dette er planlagt nord og austover frå eksisterande anlegg. Fordelen med ei utviding, særleg austover mot Slåttedalen – Juvatn, er at ein får eit anlegg som er mindre soleksponert, og såleis meir snøsikkert. Ei utviding austover føreset at ein får til ein tilfredsstillande kryssing av eksisterande skiløype i Slåttedalen.


Skiløype - trening/konkurranselanlegg

Det er prosjektert eit trening/konkurranselanlegg for ski og skiskyting, med utgangspunkt på Kvitefossmyra. Standplass, samt 1, og 2 km sløyfe er bygd, men på sikt skal dette utvidast til 3, 4 og 5 km sløyfe i området Rundatjønn – Reinstjønn.

Det må regulerast tilstrekkeleg areal til føremålet, inkludert areal for utviding av standplass/skiløype på Kvitefossmyra. Det er ei målsetting at anlegget vert bygd ut slik at ein på sikt kan arrangere nasjonale mesterskap (norgescup og NM).

Golfbane, F 2

Det er sett av areal til dette på Austre Stedjan. I dag består det meste av arealet av dyrka mark (grasproduksjon).

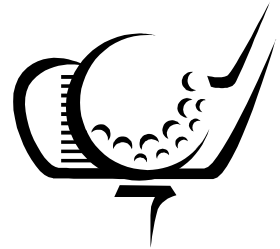

Friområde ved Murtetjønn og Juvatn, F 1 og F 4

Ved Murtetjønn er det sett av eit område der det kan leggst til rette for villmarkscamping. Det er viktig at opparbeiding/tilrettelegging skjer slik at det ikkje ekskluderer ålmeinta sin tilgang på område rundt vatnet.

Ved nordenden av Juvatn er det sett av eit område for vassaktivitetar, inkl. båtslipp.

Det er ikkje krav til reguleringsplan for friområde ved Murtetjønn og Juvatn, men kommunen skal godkjenne heilskapleg plan for tiltak, inkludert ei avklaring i forhold til moglege kulturminne i området.

3.2 Landbruk, natur og friluftsområde (LNF)

I slike område er det bare tillate med bygg og anleggsverksemd knytt til stadbunden næring (jordbruk/skogbruk). I arealdelen av kommunedelplanen kan ikkje LNF-områda delast vidare inn med rettsleg bindande verknad. Det er likevel markert enkelte områder, for å signalisere kva interesser som er dominerande i enkeltsaker.

3.3 Område for råstoffutvinning, R 1

Det er eit etablert pukkverk/massetak på Tjaldal. I kommunedelplanen er det lagt opp til ei utviding av anlegget, dette føreset utarbeiding av reguleringsplan. Som ein etterbruk av anlegget ser ein føre seg etablering av parkeringsplass. Denne ser ein føre seg nytta i første rekke på dei største utfartsdagane, og med ei tilbringarteneste Tjaldal – Bortelid. Særleg aktuelt vil dette vera om det på sikt vert større arrangement i samband med skiskyttaranlegget.

Denne etterbruken bør kunne kombinerast med ein bane for små 4-hjularar, der barn og unge kan køyra i organiserte formar.

3.4 Område for særskilt bruk eller vern av sjø og vassdrag

Kvitevatn er drikkevasskjelda på Bortelid, og vatnet er lagt ut på plankartet til dette føremål. Føresegner og krav til drikkevasskjelder følgjer av vassdragslova med forskrifter. I Kvitevatn med nedslagsfelt, må det ikkje gjerast tiltak som kan forureine drikkevasskjelda.

3.5 Viktig ledd i kommunikasjonssystemet

Fylkesveg 351

Hovudvegen har fast dekke fram til Rundatjønn, og går fram til bommen ved nordenden av Juvatn. Vegen vidare inn til Ånebjør i Byglandsheia er privat. Ved etablering av vegsamband over til Setesdal via Bygland vil vegen hovudsakleg følgje den eksisterande trasèen fram til fylkesgrensa.

Gang og sykkelveg

I plankartet er det lagt inn framtidig g/s veg frå næringsområde N3 a, og til toppen av Grunnevassheia. Det arbeidast for tida med reguleringsplan for mellom anna g/s veg frå Bortelidtjønn til toppen av Grunnevassheia. Etter planen skal strekninga frå Bortelidtjønn til innkjøring til Panorama byggast i 2006.

Parkering, P 1 - P 4

På dei mest trafikkerte dagane har parkeringstilhøvet vore eit problem på Bortelid. Det meste av utfarten skjer med utgangspunkt i alpinanlegget, noko som krev store parkeringsareal i dette området. Med utvidinga som vart gjennomført i 2005 har ein fått til ein monaleg auke i mengda parkering.

I planen er det lagt inn fire offentleg tilgjengelege parkeringsplassar. To av dei ligg sør for Rysefjell (P 1 og P 2). Parkeringa ved Rysefjell ser ein som viktig for å få spreidd trafikken, slik at ikkje all utfart må skje gjennom området ved alpinanlegget. Desse plassane vil kunne ta omlag 450 bilar. Opparbeiding av desse plassane bør skje samstundes med vegen.

Det er og lagt opp til ei parkering langs vegen inn til fylkesgrensa ved Beinsvatn (P 3). Langs elva mellom Juvatn og Beinsvatn er det fleire fine parti som egner seg godt for bading/friluftaktivitetar. Moglegheit for parkering i område vil vera med å legge til rette for dette. I tillegg er det lagt inn parkering på Grunnevasshøgda (P 4). Denne vil ta om lag 100 bilar.

Som eit ledd i å avgrense biltrafikken, og såleis behovet for parkering, er det viktig at ein så langt råd legg opp til at hyttefolket ikkje treng sette seg i bil for å nå løypenettet. Ein føresetnad for dette er at det i utbyggingsområde vert sikra areal slik at ein kan gå direkte frå hytta og ut i løypene.



Nye vegar

Namn	Område	Planstatus
V 1	Til nytt felt H 1 Gloppedalen	Ikkje i tidlegare planar
V 2	Veg Bortelid – Ljosland	I kommuneplanen
V 3	Frå veg Bortelid – Ljosland til eksisterande utbygging på Berge	I reguleringsplan for Bortelid
V 4	Til nytt felt H 5 Stordalshei	Ikkje i tidlegare planar
V 5	Til nytt felt H 3 Bjørkelia	I reguleringsplan for Langatjønn - Hestheia
V 6	Til villmarkscamp ved Murtetjønn	Ikkje i tidlegare planar
V 7	For framtidig utbygging H 4 på Hestheia	Delvis i reguleringsplan for Hestheia.

Veg Bortelid - Ljosland (V 2)

Eit framtidig vegsamband mellom dei to områda vart fastlagt i kommuneplanen. Det skal utarbeidast reguleringsplan for vegen. Denne skal etter planen vera ferdig våren 2006. Vegen vil tidlegast stå ferdig hausten 2008.


Veg Bortelid - Bygland

Trasèen fram til kommunegrensa til Bygland vil følgje eksisterande veg. Bygland kommune har utarbeida kommunedelplan for ulike trasèval, og så langt ser det ut til at den sørlegaste lina vert vald (Skomedalslina).

Skiløyper og heilårsløyper

Løypenettet er ein viktig del av infrastrukturen, og ein ser det som vesentleg at ein får inn løypenettet i ein overordna plan. Vidare er det viktig at løypenettet vert utvida i tråd med auka trafikk/utbygging.

Eksisterande og framtidige skiløyper innafor planområdet er lagt ut som viktig ledd i kommunikasjonssystemet. I utgangspunktet føreset denne arealbrukskategorien at det vert utarbeida reguleringsplan eller bebyggelsesplan (Jfr. Pbl § 20-4 nr. 6). For skiløypene vil ein bare i unntakshøve måtte gjere mindre inngrep for opparbeiding. Dette bør kunne gjerast utan å gå vegen om detaljplan. Då løypenettet strekk seg ut over planområdet er det laga eget temakart til kommunedelplanen. Sjå vedlegg 1. Det er ein føresetnad at løypenett som inngår i plankartet, samt i rekkefølgjebestemmingar, vert etablert føre øvrig løypenett.

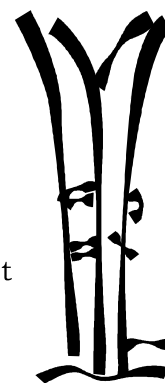

Når det gjeld eksisterande skiløype sørover på Hestheia (Bjørnenløypa, med utgangspunkt ved alpinsenteret), samt strekninga Slåttedalen – Kvitevatn-Bortelid, er denne tenkt tilrettelagt for heilårs bruk. Dette inneber at det enkelte stader må grusast og drenerast for at standarden skal bli tilfredsstillande.

Det er intensjonen å få etablert egna trasear for sykling. Jmfør friluftsløva er utgangspunktet at ein kan nytte tråsykkel på veg eller sti i utmark, og over alt i utmark på fjellet. Heilårsløyper bør kunne nyttast for sykling. For dei som ønskjer å sykle i terrenget opnar friluftsløva for dette på fjellet.

3.6 Bandlagt område; nedslagsfelt drikkevatn

Område rundt Kvitevatn er nedslagsfeltet for drikkevatnet, og er merka av i kartet. I dette området må det ikkje gjerast tiltak/aktivitetar som kan forureine drikkevasskjelda.

4. TILGJENGE FOR ALLE

Ved planlegging og gjennomføring av tiltak skal det gjerast ei vurdering av tilgjenge for alle grupper. Rundt Bortelidtjønn ser ein for seg meir aktiv tilrettelegging for friluftslivet, med for eksempel opparbeiding av ein turveg rundt vatnet med ein standard tilpassa funksjonshemma, barnevogner mm.

5. BARN OG UNGE

Sidan det er krav om regulerings- eller bebyggelsesplan, er det i første rekke gjennom slik planlegging dei meir detaljerte arealspørsmåla i forhold til barn og unge må avklarast. All vidare planlegging må derfor følgje opp krava i "Rikspolitiske retningslinjer (RPR) for å styrke barn og unges interesser i planleggingen", og lokale retningslinjer som følgjer av denne.



Det er viktig at areal som skal brukast av barn og unge er sikra mot forureining, støy, trafikkfare og anna helsefare. På Bortelid er det dei naturbaserte aktivitetar som er hovudaktiviteten i Bortelid. Det er viktig at det blir lagt ut areal i nærmiljøet kor barn kan utfolde seg og skape sitt eige leikemiljø. Ein må då ta omsyn til at areala:

- er store nok og eignar seg for lek og opphald
- gir moglegheiter for ulike typar lek til ulike årstider
- kan brukast av ulike aldersgrupper, og moglegheiter for samhandling mellom barn, unge og vaksne

6. RISIKO OG TRYGGLEIK

Grunn kan bare delast eller byggast på dersom det er tilstrekkeleg tryggleik mot fare eller vesentleg ulempe som følgje av natur- eller miljøforhold som ras og flaum m.m. jfr. Plan- og bygningslova § 68. Det er spesielt gjennom regulerings- og bebyggelsesplanar ein skal ta opp dette spørsmålet, smln. Plan- og bygningslova § 25 nr. 5 om fareområder. Risiko og sårbarhetsanalyse skal som standard gjennomførast for kvar enkelt detaljplan.

På oppdrag frå kommunen utførte NGI i 2005 ein vurdering av skredfaren i potensielt rasutsette områder på Bortelid og Ljosland, inkludert vegstrekninga Bortelid – Ljosland.

Rapporten vil inngå i vurderingskriteria ved utarbeiding av detaljplanar.

7. KULTURMINNE

Ein vurderar område rundt Bortelid gard som særprega, og det er ikkje lagt opp til utbygging kring garden.

For nye utbyggingsområda er det ikkje gjennomført registreringar av kulturminne. Dette må derfor gjerast i samband med detaljregulering av felta.

8. UTFYLLANDE FØRESEGN

Generelle opplysningar

Kommunedelplanen for Bortelid inneheld plankart for arealbruk i målestokk 1:15000, føresegnar, retningslinjer og tekstdel. Det er plankart og føresegnar som er juridisk bindande. Arealdelen er skriven med heimel i Plan- og bygningslova (pbl.).

Kommunedelplanen skal leggjast til grunn ved planlegging, utbygging og forvaltning av areal i kommunen (pbl. § 20-6).

Tidlegare godkjende regulerings- og bebyggelsesplanar gjeld framleis (pbl. § 20-6), og gjeld såleis før kommunedelplanen. Unntak gjeld for bustadtomter ved Bortelid gard, der området er lagt ut til LNF-føremål i kommunedelplanen, samt friområde F 1 ved Murtetjønn.

Minst ei gong kvar valperiode skal kommunestyret vurdere kommunedelplanen, og om det er naudsynt med endring av planen (pbl. § 20-1).

Plankartet med føresegnar er gjeldande frå den dato kommunedelplanen er endeleg vedteken i kommunestyret.

8.1 Byggeområde (Pbl § 20-4, 1. ledd nr. 1)

8.1.1 I byggeområde skal ikkje arbeid og tiltak som nemnd i pbl. §§ 86a, 86b og 93 (tiltak som krev byggeløyve/byggemelding m.m.), samt fradeling til slike føremål, finne stad før området inngår i reguleringsplan (pbl. § 20-4 2. ledd bokstav a). Plankrav gjeld ikkje for friområde F 1 og F 4 ved Murtetjønn og Juvatn.

8.1.2 I område avsett til utbyggingsføremål skal utbygginga ikkje skje før tekniske anlegg som elektrisitetsforsyning, vatn, avlaup og heilårs tilkomstveg er etablert (pbl. § 20-4 2. ledd bokstav b).

8.1.3 Kryssing mellom vegen V2 og skiløype sør for felt H 11 skal gjerast planfri, og byggjast samstundes med vegen V2 (pbl. § 20-4 2. ledd bokstav b). Det same gjeld for kryssing av veg og skiløype ved Nordgardsstedjan, ved område P 1.

8.1.4 Rekkefølgekrava gjeld for utbygging i alle utbyggingsområde i kommunedelplan for Bortelid, inkludert fortetting i eksisterande felt.

Rekkefølgekrava er inndelt på ein slik måte at nokre rekkefølgekrav er felles for alle område (nye område/fortettingsfelt). I tillegg kjem rekkefølgekrav som berre gjeld for særskilte område, sjå kartvedlegg for avgrensing. (vest, sør og aust).

Før det vert gjeven byggeløyve til utbygging av nye hytteiningar/fortetting av eksisterande felt skal følgjande sikrast gjennomført:

1. Stiar og løyper i tråd med temaplan friluftsliv, Bortelid - Ljosland 2020-2030 (vedlegg).
2. Aktivitetsområde, A1-A11 i tråd med temaplan friluftsliv, Bortelid-Ljosland 2020-2030 (vedlegg).

Tiltakshavar skal gjere nærare avtale med kommunen om etableringa. Detaljert oversikt over rekkefølgekrava fordelt på felles krav og krav til delområda:

Utbyggingsområde	Rekkefølgekrav
Bortelid	
Alle område	○ Turløyper i kommunedelplanen (alle kategoriar) i området Bortelid (løype nr. 11, 12, 14, 15, 16, 17, 18, 19, 20, 21, 22, 23, 24, 26) ○ Bortelidtjønna aktivitetsområde (A9) ○ Rundatjønn aktivitetsområde (A8) ○ Kvitefossmyra aktivitetsområde (A10) ○ Krav om omdisponering av større private felles p-plassar i samband med at det blir lagt til rette for veg og p-plassar til hyttene i detaljreguleringsplanar
Bortelid Vest	○ Gang- og sykkelsti langs fylkesveg frå Storemyr – Berge ○ Veg Bortelid – Ljosland (gjeld kun utbyggingsområde som ligg direkte i tilknytning til godkjent vegtrase) ○ Skardhei aktivitetsområde (A11)
Bortelid Sør	○ Hestheia aktivitetsområde (A5)
Bortelid Aust	○ Reintjønn aktivitetsområde (A7) ○ Juvatn aktivitetsområde (A6) ○ Gang- og sykkelsti langs fv frå Grunnevasshøgda – Langetjønnlia ○ P-plass Juvatn (P5)

- 8.1.5 Vidare detaljplanlegging skal ein sikre god terrengtilpassing av inngrep. Bygningar skal ikkje plasserast på toppar, høgdedrag og høgdebrekk, der dei vert liggande i silhuett.
- 8.1.6 Bygningar skal ha saltak, og tillat fargebruk er mørk brun eller svart. Til taktekking skal det nyttast torv på fritidsbustader (gjeld ikkje større bygg/leilegheitsbygg). Parabolantenner og flaggstenger er forbode ved oppføring av fritidsbustader.
- 8.1.7 Mot vassdrag av ein viss storleik gjeld ei byggegrense på 50 meter. Avstand frå hovudløypenettet, og nye byggeområde skal minimum vera 20 meter. For tilkomstløyper til hovudløypenettet gjeld ein minimum avstand på 10 meter.
- 8.1.8 For utbyggingsområde H1 Gloppedalen skal det takast særleg omsyn til god landskapsmessig tilpassing av bygningar og vegar. Vidare planlegging av desse områda skal bygge på ein detaljert landskapsanalyse. Dette for å sikre at inngrep vert tilpassa omgjevnadane. Vidare skal reguleringsplanen gi klare føringar for:
- Høveleg utnyttingsgrad, storleik, høgde, fargeval, materialval og plassering av bygningar, slik at dei på ein god måte glir inn i landskapet
 - Istandsetting av områda etter inngrep (jordkleding, tilsåing og opprydding)
 - Sparing av vegetasjon utover det som er naudsynt for tiltaket
 - Optimal vegframføring med tanke på å minimalisere trongen for større fyllingar og skjeringar. Tverrprofil og lengdeprofil skal følgje planforslaget
 - Til planforslaget skal det følgje ein 3D visualisering av vegframføring og bygningar

8.2 Landbruks-, natur- og friluftsområde (LNF-område) utan bestemming om spreidd bygging (Pbl § 20-4 1. ledd nr. 2)

Oppføring av bustadhus og næringsbygg som ikkje er knytt til stadbunden næring er ikkje tillate (pbl. § 20-4 2. ledd bokstav c).

Oppføring av nye eller vesentleg utviding av eksisterande fritidsbustader, samt frådeling til slike føremål, er ikkje tillate (pbl. § 20-4 2. ledd bokstav e).

8.3 Område for råstoffutvinning (Pbl § 20-4, 1. ledd nr. 3)

8.3.1 For drift av anlegget utover 2006, skal det utarbeidast bebyggelsesplan for området.

8.4 Område for særskilt bruk eller vern av sjø og vassdrag (Pbl § 20-4, 1. ledd nr. 5)

8.4.1 For Kvitevatn og nedslagsfeltet til vatnet gjeld føresegn og krav slik det går fram av vassdragslova med forskrift.

8.5 Viktig ledd i kommunikasjonssystemet (Pbl § 20-4, 1. ledd nr. 6)

8.5.1 Opparbeiding av veg samt g/s veg føreset utarbeiding av reguleringsplan. Opparbeiding av parkering krev minimum bebyggelsesplan.

8.5.2 For skiløyper og heilårsløyper er det ikkje plankrav for mindre inngrep for opparbeiding. Det vert føresett at inngrepet ikkje er vesentleg, jfr. Forskrift om sakshandsaming og kontroll i byggesaker, Statens byggtokniske etat.

8.6 Bandlagt område (Pbl 20-4 nr.4)

8.6.1 Sikringssone rundt nedslagsfelt for drikkevatn etter bestemmingar i vassdragslova.

8.7 Forholdet til kulturminnelova

8.7.1 Forholdet til vernebestemmingane i kulturminnelova er ikkje avklara i kommunedelplanen. Dette skal gjerast ved detaljregulering.

8.8 Dispensasjon

Kommuneplanutvalet kan gje dispensasjon frå planen dersom det etter Planbyggningslova § 7 ligg føre særskilte grunnar.

9. RETNINGSLINER

Retningslinene under er rettleiande. Retningslinene gjev i høve til føresegnene fleire haldepunkt og føringar for praktisering av planen og i forhold til utarbeiding av regulerings- og bebyggelsesplanar.

9.1 Vidare detaljplanlegging

Ved handsaming av detaljplanar skal plassering av vegar og bygningar merkast av i marka, slik at plassering kan kontrollerast føre godkjenning av planen.

Nye tilkomstvegar til utbyggingsområda skal minimum tilfredsstilla skogsbilveg kl. III. I tillegg skal dei asfalterast.

9.2 Grunneigarsamarbeid

Vidare planlegging og utbygging skal skje gjennom grunneigarsamarbeid, slik at ein kan sjå større areal i samanheng. Ved utarbeiding av detaljplanar skal desse godkjennast av Bortelid Utmarkslag, før dei sendast til handsaming i kommunen. Planar for området som ikkje inngår i Bortelid Utmarkslag skal på høyring i Bortelid Utmarkslag.

9.3 Omsyn til friluftsområde/løypenett

Ein skal unngå hytter nær vassdrag, både i forhold til dyre/planteliv, og i forhold til målsettinga om å unngå ei privatisering av strandsona.

Det skal sikrast tilstrekkeleg med grøntareal i byggeområda, både med tanke på gjennomgåande grøntkorridorar og nærområder kor barn og unge kan leike og utfolde seg.

Omsyn til skiløyper og barmarksløyper er viktig ved utarbeiding av detaljplanar. I detaljplanar må det settast av ferdselskorridorar som syner korleis tilførsla til hovudløypenettet skal skje.

9.4 Risiko og tryggleik

I samband med all detaljplanlegging skal det gjennomførast ei risiko og sårbarhetsanalyse. Naudsynte tiltak og tillempingar skal gjennomførast i tråd med denne.

9.5 Barn og unge, tilgjenge for alle

All vidare planlegging skal følgje opp krava i "Rikspolitiske retningslinjer (RPR) for å styrke barn og unges interesser i planleggingen". Ved detaljplanlegging skal det gjerast ei vurdering av tilgjenge for alle grupper, medrekna rørslehemma, orientershemma og miljøhemma.

9.6 Rekkefølgjebestemmingar og utbyggingsavtaler

Rekkefølgjebestemmingar og utbyggingsavtalar er eit verkmiddel for å sikre gjennomføring av kommunedelplanane, og eit sentralt virkemiddel for opparbeiding/realisering av fellestiltak i områda. Utbyggingsavtale skal inngåast ved utarbeiding av detaljplanar. Viktige element i avtalen vil vera knytt til ansvar og kostnadsfordeling for etablering og drift av blant anna veg/parkering, vatn og avlaup, el/tele, gateljos, tilrettelegging for ski og turløyper, gjerdehald med meir.


Utbyggingsavtalar og rekkjefølgjebestemmingar er eit viktig verktøy for å etablere ein infrastruktur som er tilpassa ei stadig aukande mengde tilreisande. Kommunen må utarbeide ei prioriteringsliste for å få konkretisert dette mest mogleg. Dette vert gjort i samband med rullering av næringsplanen.

9.7 Beiterettar

Ved utbygging av nye område føreset ein at spørsmål kring beiterettar og gjerdehald vert avklara. Ansvar for dette ligg hos utbyggjar.



Vegstatuskart for eiendom 4224 - 9/420//

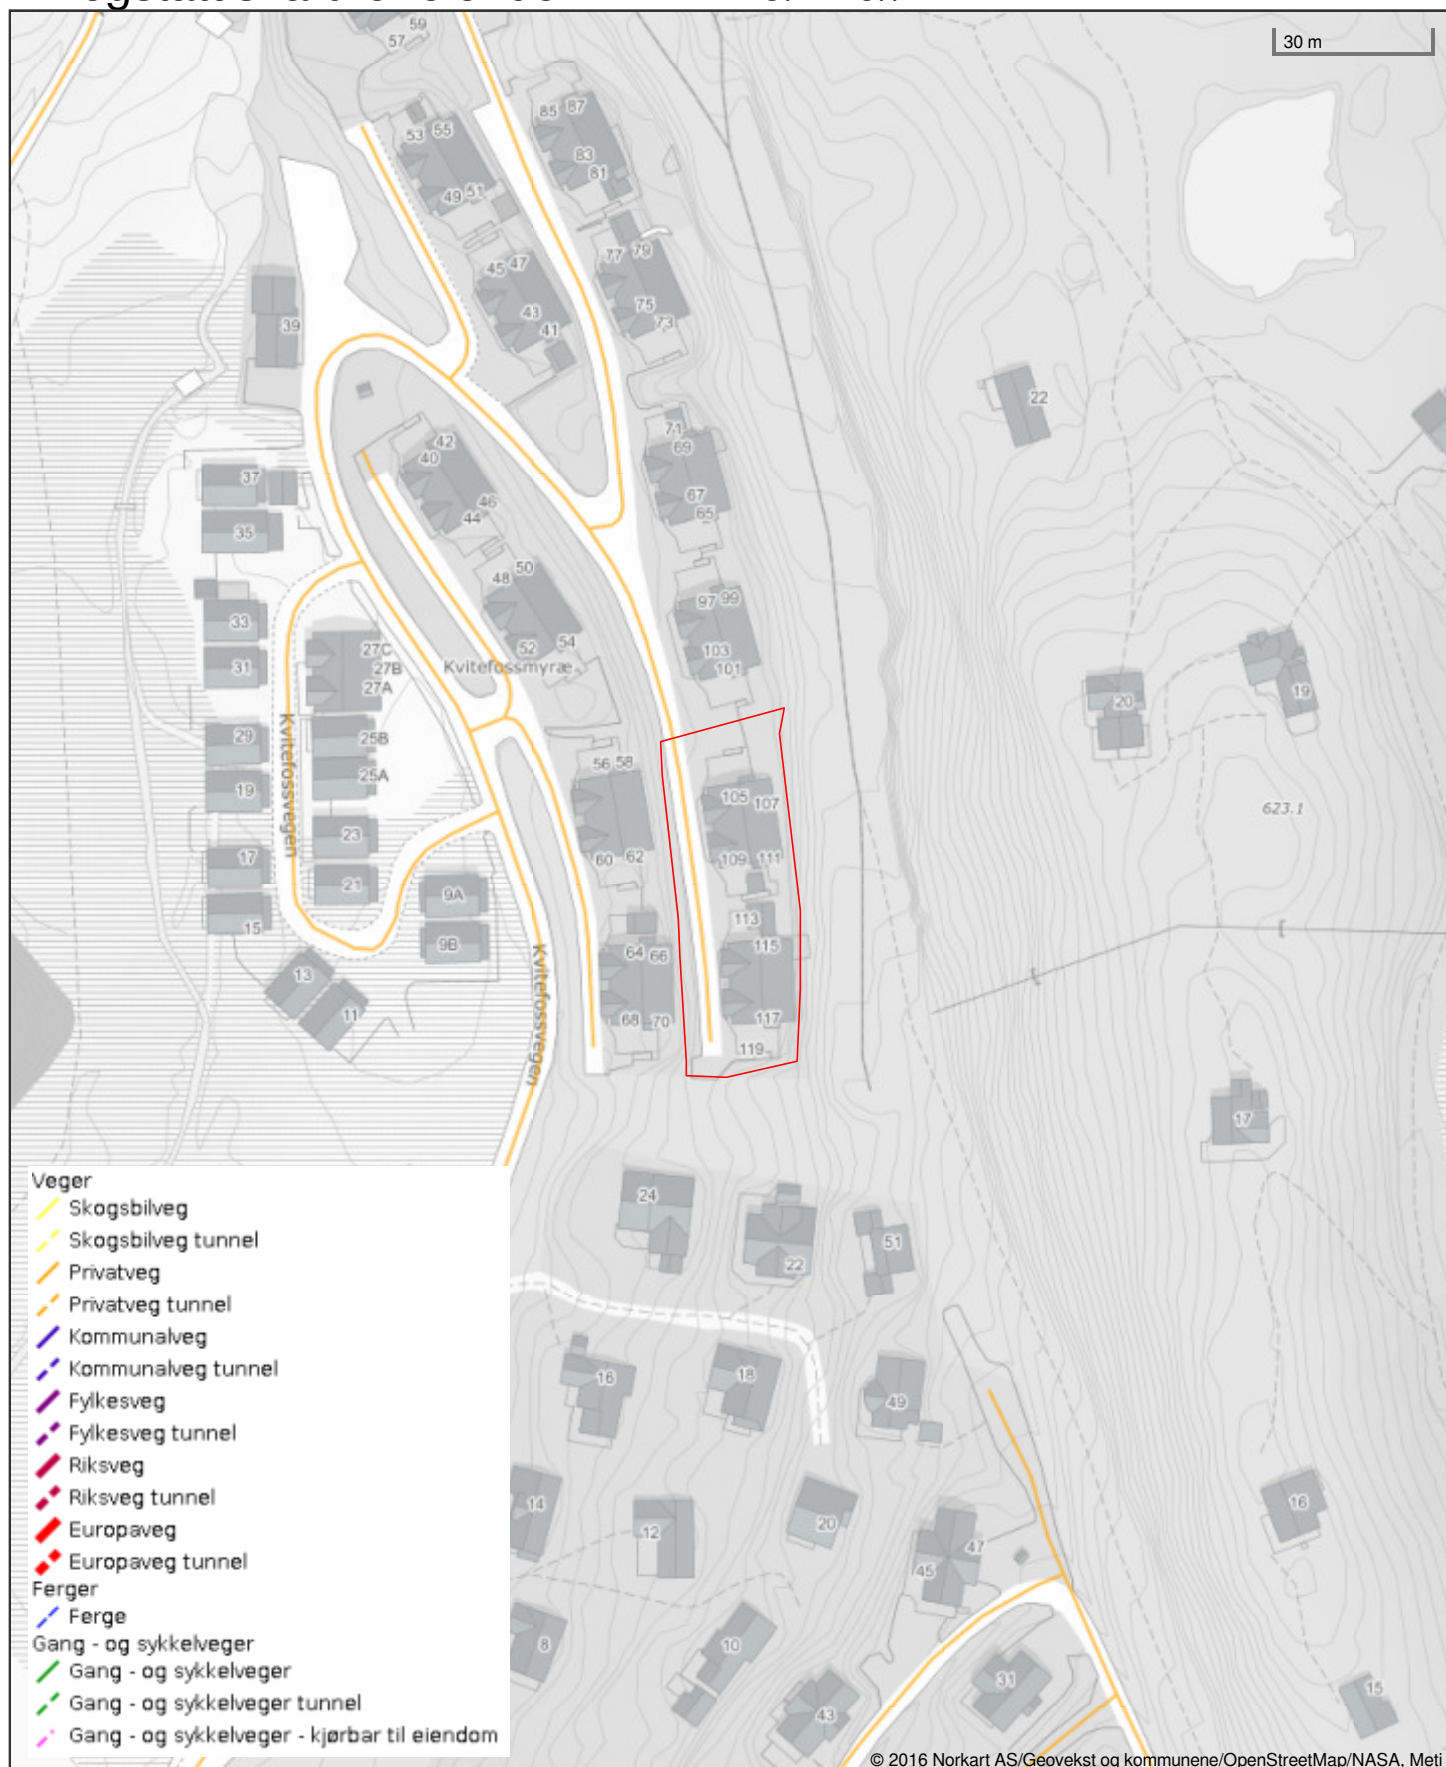



Åseral kommune

Adresse: Gardsvegen 68, 4540 Åseral

Utskriftsdato: 28.04.2022

Vann og avløp med informasjon om vannmåler

EM §6-7

Oppdragstakerens undersøkelses- og opplysningsplikt

Kilde: Åseral kommune

Kommunenr.	4224	Gårdsnr.	9	Bruksnr.	420	Festenr.		Seksjonsnr.	7
Adresse	Kvitfossvegen 113, 4540 ÅSERAL								

Informasjon om vann/avløp registrert på eiendommen

Målnummer	Stand	Dato	Avlesningstype	Forbruk 2021
21201599	101	29.12.2021	Årsavlesning - Ekstern kilde	13

Offentlig vann	Ja
Offentlig avløp	Ja
Privat septikanlegg	Nei

FORBEHOLD VED UTOLEVERING AV INFORMASJON I FORBINDELSE MED EIENDOMSFORESPØRSLER:

Det tas forbehold om at det kan være avvik i våre registre i forhold til den faktiske situasjonen og at det kan foreligge forhold omkring eiendom og bygninger som kommunen ikke er kjent med. Kommunen kan ikke stilles økonomisk ansvarlig for bruk av informasjon som oppgis i sammenheng med eiendomsforespørsler.

Eiendomsdata (Seksjon)

Bruksnavn		Beregnet areal	0
Etablert dato	15.05.2009	Arealmerknader	
Oppdatert dato	22.09.2015	Antall teiger	0
Seksjonsformål	Boligseksjon	Tilleggsareal (Bygg)	
Sameiebrøk	117/748		

- ☒ Tinglyst ☐ Del i samla fast eiendom ☐ Grunnforurensning ☐ Avtale/Vedtak om gr.ererv
☒ Bestående ☐ Under sammenslåing ☐ Kulturminne
☐ Klage er anmerket ☐ Ikke fullført oppmålingsforr. Frist fullføring:
☐ Har fester ☐ Jordskifte er krevd ☐ Mangel ved matrikkelføringskrav Frist retting:

Forretninger

Brukstilfelle	Forr.dato	Kom. saksref.	Tingl.status	Involverte
Forretningstype	M.før.dato	Annen ref.	Endr.dato	Berørte
Omnummerering	01.01.2020		Tinglyst	9/420, 9/420/0/1, 9/420/0/2, 9/420/0/3, 9/420/0/4, 9/420/0/5,
Omnummerering	01.01.2020		01.01.2020	9/420/0/6, 9/420/0/7, 9/420/0/8
Seksjonering	05.09.2008			9/420, 9/420/0/1, 9/420/0/2, 9/420/0/3, 9/420/0/4, 9/420/0/5,
Seksjonering	15.05.2009			9/420/0/6, 9/420/0/7, 9/420/0/8

Tinglyste eierforhold

Navn	Rolle	Adresse	Status
ID	Andel	Poststed	Kategori
TJELLAND KIRSTEN MARIE F100355*****	Hjemmelshaver (H) 1/2	FJELLVEIEN 14 4520 LINDESNE	Bosatt (B)
TJELLAND JAHN F211151*****	Hjemmelshaver (H) 1/2	FJELLVEIEN 14 4520 LINDESNE	Bosatt (B)

Bruksenheter

Type	Adresse	Br.enhet	Eiendom	BRA	Rom	Bad	WC	Kjøkkentilgang
Fritidsbolig	Kvitfossvegen 113	H0201	9/420/0/7	119	6	2	2	Kjøkken

Adresse

Vegadresse: Kvitfossvegen 113

Adressetilleggsnavn:

Poststed	4540 ÅSERAL	Kirkesogn	05050501 Åsral
Grunnkrets	107 LOGNAVATN	Tettsted	
Valgkrets	1 Kyrkjebgd		

Bygg

Nr	Bygningsnr	Lnr	Type	Bygningsstatus	Dato
1	300200978		Fritidsbygg(hyttersommerh. ol (161)	Ferdigattest (FA)	09.12.2015

1: Bygning 300200978: Fritidsbygg(hyttersommerh. ol (161), Ferdigattest 09.12.2015

Bygningsdata

--	--	--	--

Næringsgruppe	Annet som ikke er næring (Y)	BRA Bolig	
Sefrakminne	Nei	BRA Annet	373,2
Kulturminne	Nei	BRA Totalt	373,2
Opprinnelseskode	Vanlig registrering	BTA Bolig	
Har heis	Nei	BTA Annet	
Vannforsyning	Tilkn. off. vannverk	BTA Totalt	
Avløp	Offentlig kloakk	Bebygd areal	270
Energikilder		Ufullstendig areal	Nei
Oppvarmingstyper		Antall boenheter	4

Bygningsstatushistorikk

Bygningsstatus	Dato	Reg.dato
Igangsettingstillatelse	04.11.2010	09.02.2011
Midlertidig brukstillatelse	02.10.2014	22.07.2015
Ferdigattest	09.12.2015	09.12.2015

Bruksenheter

Type	Adresse	Br.enhet	Eiendom	BRA	Rom	Bad	WC	Kjøkkentilgang
Fritidsbolig	Kvitfossvegen 113	H0201	9/420/0/7	119	6	2	2	Kjøkken

Etasjer

Etasje	Ant. boenh.	BRA Bolig	BRA Annet	Sum BRA	BTA Bolig	BTA Annet	Sum BTA
H03	0	0	99,8	99,8	0	0	0
H02	2	0	138,8	138,8	0	0	0
H01	2	0	134,6	134,6	0	0	0

Seksjonert eiendom: Grunneiendom 9/420

Bruksnavn		Beregnet areal	1547.5
Etablert dato	17.09.2008	Historisk oppgitt areal	1548
Oppdatert dato	08.12.2009	Historisk arealkilde	Annen arealkilde (9)
Bruk av grunn	()	Antall teiger	1
Arealmerknader			

☒ Tinglyst
☐ Del i samla fast eiendom
☐ Grunnforurensning
☐ Avtale/Vedtak om gr.erverv

☒ Bestående
☐ Under sammenslåing
☐ Kulturminne

☒ Seksjonert
☐ Klage er anmerket
☐ Ikke fullført oppmålingsforr.
Frist fullføring:
☐ Har fester
☐ Jordskifte er krevd
☐ Mangel ved matrikkelføringskrav
Frist retting:
Teiger

Type teig	X	Y	H	H.teig	Ber. areal	Arealmerknad
Eiendomsteig	6521496.67	412131.36	0	Ja	1547.5	

Kulturminnerapport

Eiendom	4224 9/420		
Utskriftsdato	28.04.2022	Antall datasett	6

0 Berørte datasett

Ingen datasett

6 Sjekkede, ikke berørte datasett

- ✔ Kulturminner - Enkeltninner
- ✔ Kulturminner - Kulturmiljøer
- ✔ Kulturminner - SEFRAK
- ✔ Kulturminner - Freda bygninger
- ✔ Kulturminner - Lokalteter
- ✔ Kulturminner - Sikringssoner



Åseral kommune

Adresse: Gardsvegen 68, 4540 Åseral

Utskriftsdato: 28.04.2022

Kommunale gebyrer

EM §6-7

Oppdragstakerens undersøkelses- og opplysningsplikt

Kilde: Åseral kommune

Kommunenr.	4224	Gårdsnr.	9	Bruksnr.	420	Festenr.		Seksjonsnr.	7
Adresse	Kvitefossvegen 113, 4540 ÅSERAL								

Kommunale gebyrer fakturert på eiendommen i 2021

Kommunale gebyrer er en kombinasjon av forskudd, abonnement og enkeltgebyrer fakturert etter levert tjeneste. Vi kjenner ikke samlet gebyr for en eiendom for et år før året er omme. Denne rapporten sammenstiller dette for fjoråret, med summer fordelt per fagområde. Tjenestene vil normalt ha en prisøkning hvert år, samt at forbruk på ulike tjenester kan variere fra år til år.

Gebyr	Fakturert beløp i 2021
Avløp	4 137,63 kr
Vann	2 487,46 kr
Sum	6 625,09 kr

Prognose kommunale gebyrer fakturert på eiendommen inneværende år

Vare	Grunnlag	Enhetspris	Andel	Korreksjon	Årsprognose	Fakt. hittil i år
Forbruk vatn målar	13 m3	30,18 kr	1/1	0 %	392,27 kr	392,27 kr
Forskot vatn	13 m3	19,44 kr	1/1	0 %	252,69 kr	83,07 kr
Tidl. innbet. Vatn	-10 m3	30,18 kr	1/1	0 %	-301,75 kr	-301,75 kr
Målerleige	1 stk	443,00 kr	1/1	0 %	443,00 kr	147,65 kr
Forbruk kloakk måler	13 m3	51,64 kr	1/1	0 %	671,29 kr	671,29 kr
Forskot kloakk	13 m3	53,29 kr	1/1	0 %	692,74 kr	227,75 kr
Tidl. innbet. Kloakk	-10 m3	51,64 kr	1/1	0 %	-516,38 kr	-516,38 kr
Årsabonnement vatn fritid	1 stk	1 199,00 kr	1/1	0 %	1 199,00 kr	399,65 kr
Årsabonnement kloakk fritid	1 stk	3 982,00 kr	1/1	0 %	3 982,00 kr	1 327,35 kr
Tilkopl.vatn Bortelid	0 stk	46 239,00 kr	1/1	0 %	0,00 kr	0,00 kr
Tilkopl. kloakk Bortelid	0 stk	46 239,00 kr	1/1	0 %	0,00 kr	0,00 kr
				Sum	6 814,86 kr	2 430,90 kr

Løpende gebyr brukes for å fordele en årlig kostnad på flere innbetalinger.

Eiendomsskatt er unntatt mva. Andre beløp er inkl. mva.

FORBEHOLD VED UTOLEVERING AV INFORMASJON I FORBINDELSE MED EIENDOMSFORESPØRSLER:

Det tas forbehold om at det kan være avvik i våre registre i forhold til den faktiske situasjonen og at det kan foreligge forhold omkring eiendom og bygninger som kommunen ikke er kjent med. Kommunen kan ikke stilles økonomisk ansvarlig for bruk av informasjon som oppgis i sammenheng med eiendomsforespørsler.



Eiendomskart for eiendom 4224 - 9/420//7



Det tas forbehold om at det kan forekomme feil, mangler eller avvik i kartet. Spesielt gjelder dette usikre eiendomsgrenser eller der eiendommen ikke er oppmålt.

----- Eiendomsgrense - omtvistet	----- Eiendomsgrense - lite nøyaktig	● Grensepunkt - lite nøyaktig	⊙ Grensepunkt - offentlig godkjent
- - - - - Hjelpelinje vegkant	----- Eiendomsgrense - mindre nøyaktig	● Grensepunkt - mindre nøyaktig	⊙ Grensepunkt - bolt
- - - - - Hjelpelinje fiktiv	----- Eiendomsgrense - middels nøyaktig	● Grensepunkt - middels nøyaktig	⊙ Grensepunkt - kors
..... Hjelpelinje punktfaste	----- Eiendomsgrense - nøyaktig	● Grensepunkt - nøyaktig	⊙ Grensepunkt - rør
----- Hjelpelinje vannkant	----- Eiendomsgrense - svært nøyaktig	● Grensepunkt - svært nøyaktig	● Grensepunkt - hjelpunkt / annet
	----- Eiendomsgrense - uviss nøyaktighet		● Grensepunkt - uten klassifisering


Areal og koordinater for eiendommen

Areal		1 547,50 m ²		Arealmerknad					
Representasjonspunkt		Koordinatsystem		EUREF89 UTM Sone 32		Nord	6521496,67	Øst	412131,36
Grensepunkter								Grenselinjer (m)	
#	Nord	Øst	Nøyaktigh.	Nedsatt i	Grensepunkttype	Lengde	Radius		
1	6521527,95	412124,16	10 cm	Annen terrengdetalj (AD)	Asfaltspiker (94)	18,50			
2	6521526,6	412118,25	10 cm	Jord (JO)	Off. godkjent grensemerke (51)	6,06			
3	6521515,43	412118,9	10 cm	Jord (JO)	Off. godkjent grensemerke (51)	11,20	75,09		
4	6521498,93	412120,16	10 cm	Jord (JO)	Off. godkjent grensemerke (51)	16,55			
5	6521484,57	412120,91	10 cm	Jord (JO)	Off. godkjent grensemerke (51)	14,38	191,24		
6	6521464,59	412121,58	10 cm	Jord (JO)	Off. godkjent grensemerke (51)	19,99			
7	6521461,7	412121,68	10 cm	Jord (JO)	Off. godkjent grensemerke (51)	2,89			
8	6521461,26	412129,28	10 cm	Jord (JO)	Off. godkjent grensemerke (51)	7,61			
9	6521464,16	412142,92	10 cm	Fjell (FJ)	Off. godkjent grensemerke (51)	13,94			
10	6521478,1	412143,95	10 cm	Ikke spesifisert (IS)	Umerket (56)	13,98			
11	6521493,23	412144,47	10 cm	Fjell (FJ)	Off. godkjent grensemerke (51)	15,14			
12	6521527,19	412141,1	10 cm	Jord (JO)	Off. godkjent grensemerke (51)	34,13			
13	6521532,08	412142,19	10 cm	Annen terrengdetalj (AD)	Asfaltspiker (94)	5,01			

ENERGIATTEST

Adresse	Kvitefossvegen 113
Postnr	4540
Sted	ÅSERAL
Andels-/leilighetsnr.	/
Gnr.	9
Bnr.	420
Seksjonsnr.	7
Festenr.	
Bygn. nr.	300200978
Bolignr.	H0201
Merkenr.	A2022-1389180
Dato	29.04.2022

Innmeldt av Jahn Tjelland

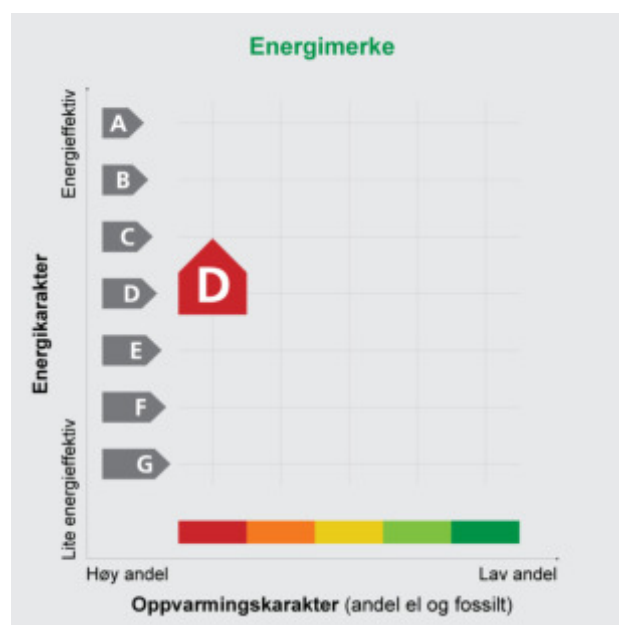

Energimerket angir boligens energistandard. Energimerket består av en energikarakter og en oppvarmingskarakter, se i figuren. Energimerket symboliseres med et hus, hvor fargen viser oppvarmingskarakter, og bokstaven viser energikarakter.

Energikarakteren angir hvor energieffektiv boligen er, inkludert oppvarmingsanlegget. Energikarakteren er beregnet ut fra den typiske energibruken for boligtypen. Beregningene er gjort ut fra normal bruk ved et gjennomsnittlig klima. Det er boligens energimessige standard og ikke bruken som bestemmer energikarakteren.

A betyr at boligen er energieffektiv, mens G betyr at

boligen er lite energieffektiv. En bolig bygget etter byggeforskriftene vedtatt i 2010 vil normalt få C.

Oppvarmingskarakteren forteller hvor stor andel av oppvarmingsbehovet (romoppvarming og varmtvann) som dekkes av elektrisitet, olje eller gass. Grønn farge betyr lav andel el, olje og gass, mens rød farge betyr høy andel el, olje og gass. Oppvarmingskarakteren skal stimulere til økt bruk av varmepumper, solenergi, biobrensel og fjernvarme.

Om bakgrunnen for beregningene, se www.energimerking.no

Målt energibruk: 7 722 kWh pr. år

Målt energibruk er gjennomsnittet av hvor mye energi boligen har brukt de siste tre årene. Det er oppgitt at det i gjennomsnitt er brukt:

7 722 kWh elektrisitet	0 kWh fjernvarme
0 liter olje/parafin	0 kg gass
0 kg bio (pellets/halm/flis)	0 liter ved

Hvordan boligen benyttes har betydning for energibehovet

Energibehovet påvirkes av hvordan man benytter boligen, og kan forklare avvik mellom beregnet og målt energibruk. Gode energivaner bidrar til at energibehovet reduseres. Energibehovet kan også bli lavere enn normalt dersom:

- deler av boligen ikke er i bruk,
- færre personer enn det som regnes som normalt bruker boligen, eller
- den ikke brukes hele året.

Gode energivaner

Ved å følge enkle tips kan du redusere ditt energibehov, men dette vil ikke påvirke boligens energimerke.

Energimerkingen kan kun endres gjennom fysiske endringer på boligen.

Tips 1: Følg med på energibruken i boligen

Tips 2: Luft kort og effektivt

Tips 3: Redusér innetemperaturen

Tips 4: Bruk varmtvann fornuftig

Mulige forbedringer for boligens energistandard

Ut fra opplysningene som er oppgitt om boligen, anbefales følgende energieffektiviserende tiltak. Dette er tiltak som kan gi bygningen et bedre energimerke.

Noen av tiltakene kan i tillegg være svært lønnsomme. Tiltakene bør spesielt vurderes ved modernisering av bygningen eller utskifting av teknisk utstyr.

Tiltaksliste (For full beskrivelse av tiltakene, se Tiltaksliste - vedlegg 1)

- Montere blafrespjeld på kjøkkenventilator

- Temperatur- og tidsstyring av panelovner

- Skifte avtrekksvifte på bad til ny med fuktstyring

Det tas forbehold om at tiltakene er foreslått ut fra de opplysninger som er gitt om boligen. Fagfolk bør derfor kontaktes for å vurdere tiltakene nærmere. Eventuell gjennomføring av tiltak må skje i samsvar

med gjeldende lovverk, og det må tas hensyn til krav til godt inneklima og forebygging av fuktskader og andre byggsykdommer.

Boligdata som er grunnlag for energimerket

Energimerket og andre data i denne attesten er beregnet ut fra opplysninger som er gitt av boligeier da attesten ble registrert. Nedenfor er en oversikt over oppgitte opplysninger, som boligeier er ansvarlig for.

Der opplysninger ikke er oppgitt, brukes typiske standardverdier for den aktuelle bygningstypen. For mer informasjon om beregninger, se www.energimerking.no/beregninger

Registrering: Attest utstedt med enkel registrering.

Bygningskategori: Boligblokker

Bygningstype: Leilighet

Byggeår: 2015

Bygningsmateriale: Tre

BRA: 117

Ant. etg. med oppv. BRA: 2

Detaljert vegger: Nei

Detaljert vindu: Nei

Teknisk installasjon

Oppvarming: Elektrisitet

Ventilasjon: Periodisk avtrekk fra bad/kjøkken

Detaljerings varmesystem: Elektriske ovner og/eller varmekabler

Om grunnlaget for energiattesten

Oppgitte opplysninger om boligen kan finnes ved å gå inn på www.energimerking.no, og logge inn via ID-porten/Altinn. På siden "Eiendommer" kan du søke opp bygninger og hente fram energiattester som er laget tidligere. For å se detaljer for en bolig hvor det er brukt detaljert registrering må du velge "Gjenbruk"

av aktuell attest under Offisielle energiattester i skjermbildet "Valgt eiendom". Boligeier er ansvarlig for at det blir brukt riktige opplysninger. Eventuelle gale opplysninger må derfor tas opp med selger eller utleier da dette kan ha betydning for prisfastsettelsen. Det kan når som helst lage en ny energiattest.

Om energimerkeordningen

Enova er ansvarlig for energimerkeordningen. Energimerket beregnes på grunnlag av oppgitte opplysninger om boligen. For informasjon som ikke er oppgitt, brukes typiske standardverdier for den aktuelle bygningstypen fra tidsperioden den ble bygd i. Beregningsmetodene for energikarakteren baserer seg på NS 3031 (www.energimerking.no/NS3031)

Spørsmål om energiattesten, energimerkeordningen eller gjennomføring av energieffektivisering og tilskuddsordninger kan rettes til Enova Svarer på tlf. 800 49 003 eller svarer@enova.no

Plikten til energimerking er beskrevet i energimerkeforskriften (bygninger).

Nærmere opplysninger om energimerkeordningen kan du finne på www.energimerking.no

For ytterligere råd og veiledning om effektiv energibruk, vennligst se www.enova.no/hjemme eller ring Enova svarer på tlf. 800 49 003.

Attesten gjelder for følgende eiendom (Vedlegg 1)

Adresse: Kvitefossvegen 113
Postnr/Sted: 4540 ÅSERAL
Leilighetsnummer:
Bolignr: H0201
Dato: 29.04.2022 14:47:41
Energimerkenummer: A2022-1389180
Ansvarlig for energiattesten: Jahn Tjelland
Energimerking er utført av: Jahn Tjelland

Gnr: 9
Bnr: 420
Seksjonsnr: 7
Festenr:
Bygnnr: 300200978

Tiltak på luftbehandlingsanlegg**Tiltak 1: Montere blafrespjeld på kjøkkenventilator**

Dersom kjøkkenventilator ikke har blafrespjeld, bør dette monteres for å redusere luftutskiftningen og dermed varmetapet.

Tiltak 2: Skifte avtrekksvifte på bad til ny med fuktstyring

Dersom avtrekksvifte på bad kun har manuell styring av/på kan det vurderes å montere ny avtrekksvifte med fuktstyring, dvs. at den starter/stopper automatisk ved behov avh. av luftens relative fuktighet og reduserer den totale luftutskiftningen og dermed varmetapet.

Tiltak på elektriske anlegg**Tiltak 3: Temperatur- og tidsstyring av panelovner**

Evt. eldre elektriske varmeovner uten termostat skiftes ut med nye termostatregulerte ovner med tidsstyring, eller det ettermonteres termostat / spareplugg på eksisterende ovn. Dersom mange ovner skiftes ut bør det vurderes et system hvor temperatur og tidsinnstillinger i ulike rom i boligen styres fra en sentral enhet.

Brukertiltak**Tips 1: Følg med på energibruken i boligen**

Gjør det til en vane å følge med energiforbruket. Les av måleren månedlig eller oftere for å være bevisst energibruken. Ca halvparten av boligens energibruk går til oppvarming.

Tips 2: Luft kort og effektivt

Ikke la vinduer stå på gløtt over lengre tid. Luft heller kort og effektivt, da får du raskt skifta lufta i rommet og du unngår nedkjøling av gulv, tak og vegger.

Tips 3: Redusér innnetemperaturen

Ha en moderat innnetemperatur, for hver grad temperatursenkning reduseres oppvarmingsbehovet med 5 %. Mennesker er også varmekilder; jo flere gjester – desto større grunn til å dempe varmen. Ha lavere temperatur i rom som brukes sjelden eller bare deler av døgnet. Monter tetningslister rundt trekkfulle vinduer og dører (kan sjekkes ved bruk av myggspiral/røyk eller stearinlys). Sett ikke møbler foran varmeovner, det hindrer varmen i å sirkulere. Trekk for gardiner og persienner om kvelden, det reduserer varmetap gjennom vinduene.

Tips 4: Bruk varmtvann fornuftig

Bytt til sparedusj hvis du ikke har. For å finne ut om du bør bytte til sparedusj eller allerede har sparedusj kan du ta tiden på fylling av ei vaskebøtte; nye sparedusjer har et forbruk på kun 9 liter per minutt. Ta dusj i stedet for karbad. Skift pakning på dryppende kraner. Dersom varmtvannsberederen har nok kapasitet kan temperaturen i berederen reduseres til 70gr.

Tips 5: Slå av lyset og bruk sparepærer

Slå av lys i rom som ikke er i bruk. Utnytt dagslyset. Bruk sparepærer, spesielt til utelys og rom som er kalde eller bare delvis oppvarmet.

Tips 6: Vask med fulle maskiner

Fyll opp vaske- og oppvaskmaskinen før bruk. De fleste maskiner bruker like mye energi enten de er fulle eller ikke.

Tips 7: Slå el.apparater helt av

Elektriske apparater som har stand-by modus trekker strøm selv når de ikke er i bruk, og må derfor slås helt av.

Tips 8: Spar strøm på kjøkkenet

Ikke la vannet renne når du vasker opp eller skyller. Bruk kjeler med plan bunn som passer til platen, bruk lokk, kok ikke opp mer vann enn nødvendig og slå ned varmen når det har begynt å koke. Slå av kjøkkenventilatoren når det ikke lenger er behov. Bruk av microbølgeovn til mindre mengder mat er langt mer energisparende enn komfyren. Tin frossenmat i kjøleskapet. Kjøl- og frys skal avrimes ved behov for å hindre unødvendig energibruk og for høy temperatur inne i skapet/boksen (nye kjølekap har ofte automatisk avriming). Fjern støv på kjøleribber og kompressor på baksiden. Slå av kaffetraker når kaffen er ferdig traktet og bruk termos. Oppvaskmaskinen har innebygde varmeelementer for oppvarming av vann og skal kobles til kaldvannet, kobles den til varmtvannet øker energibruken med 20 - 40 % samtidig som enkelte vaske- og skylleprosesser foregår i feil temperatur.

Tips 9: Velg hvitevarer med lavt forbruk

Når du skal kjøpe nye hvitevarer så velg et produkt med lavt strømforbruk. Produktene deles inn i energiklasser fra A til G, hvor A er det minst energikrevende. Mange produsenter tilbyr nå varer som går ekstra langt i å være energieffektive. A+ og det enda bedre A++ er merkinger som har kommet for å skille de gode fra de ekstra gode produktene.



Skatteetaten

Dato
10.05.2022

U.off. offl. § 13, sktfvl § 3-1

SØRMEGLEREN AS
Postboks 33 4661 KRISTIANSAND S
4661 KRISTIANSAND S

Bekreftelse på formuesverdi:

Kommune: 4224 ÅSERAL

Gnr 9 Bnr 420 Fnr 0 Snr 7




Eiendommens adresse:

Kvitefossvegen 113, 4540 ÅSERAL

Formuesverdi for inntektsåret 2020: kr 600 600


Dokumentet er elektronisk godkjent og er derfor ikke signert

Skatteetaten.no

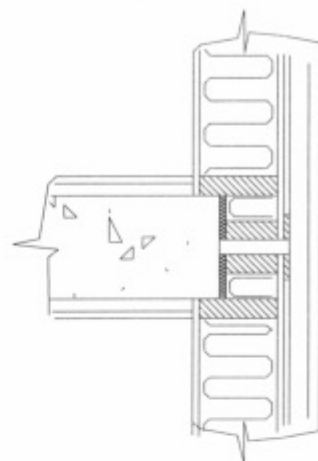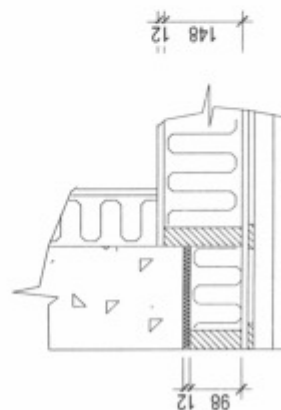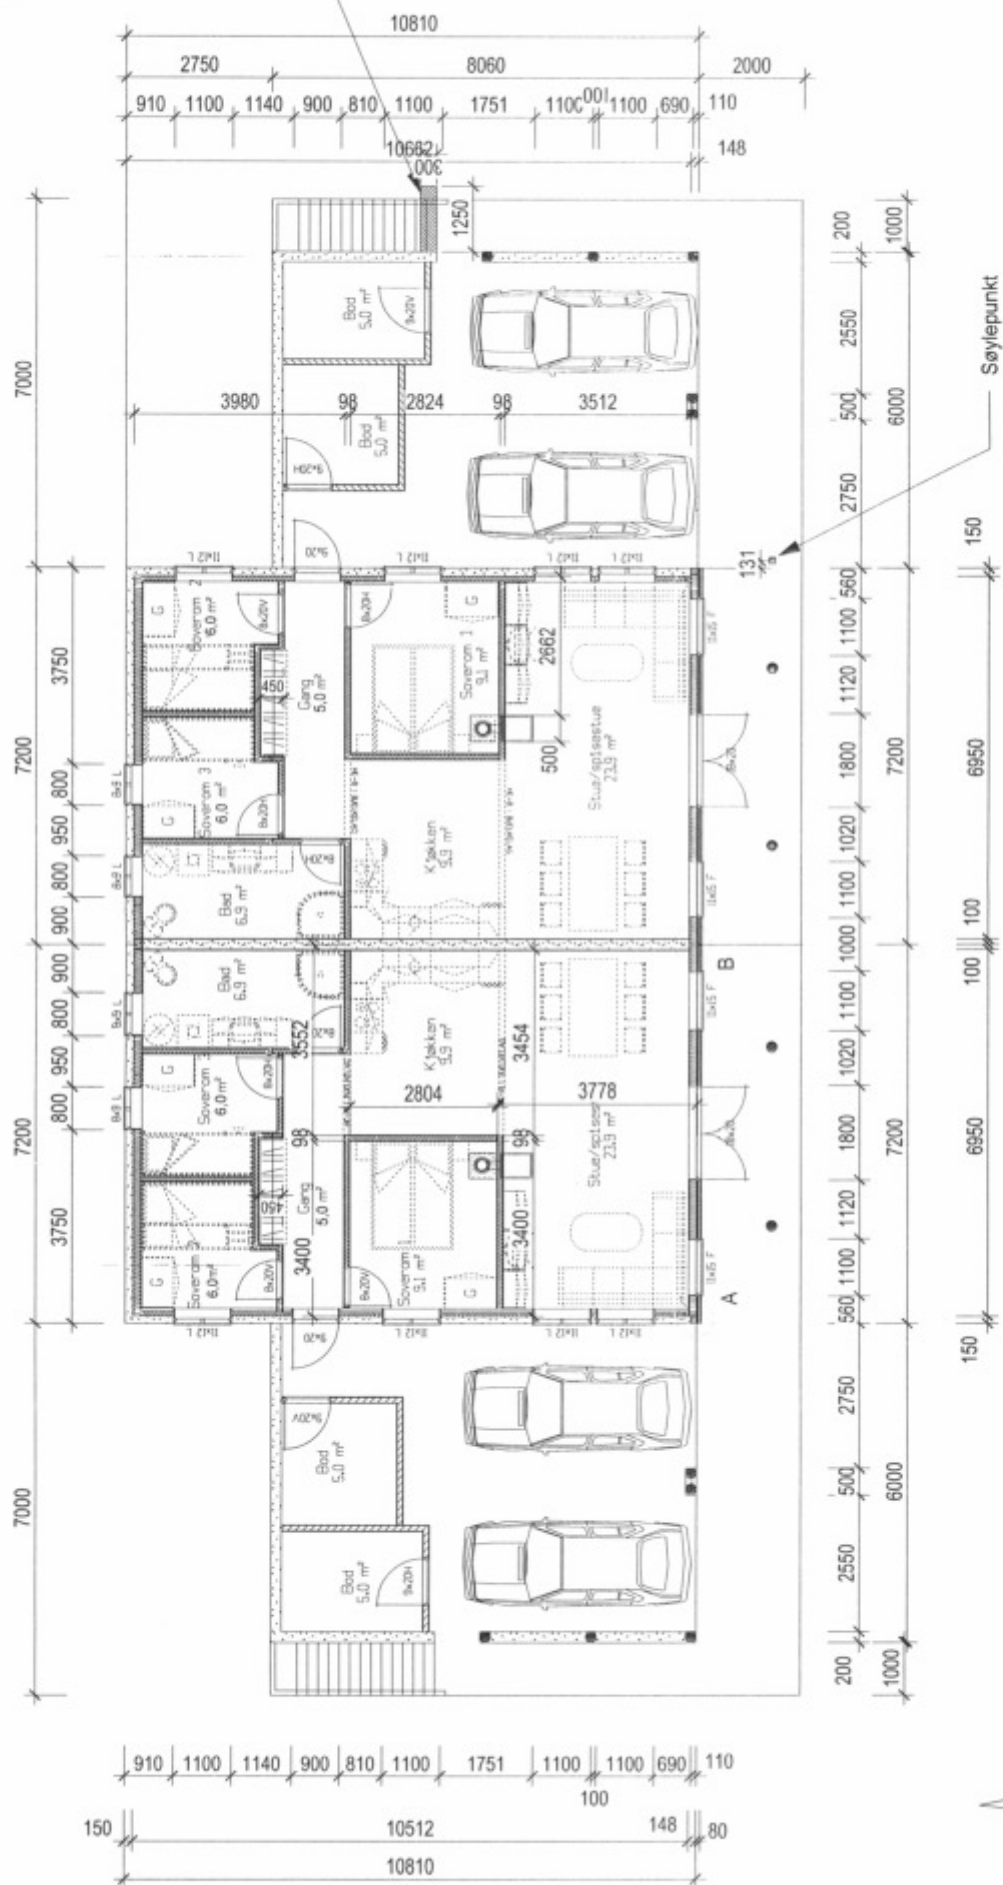

Det. 8

[illegible]

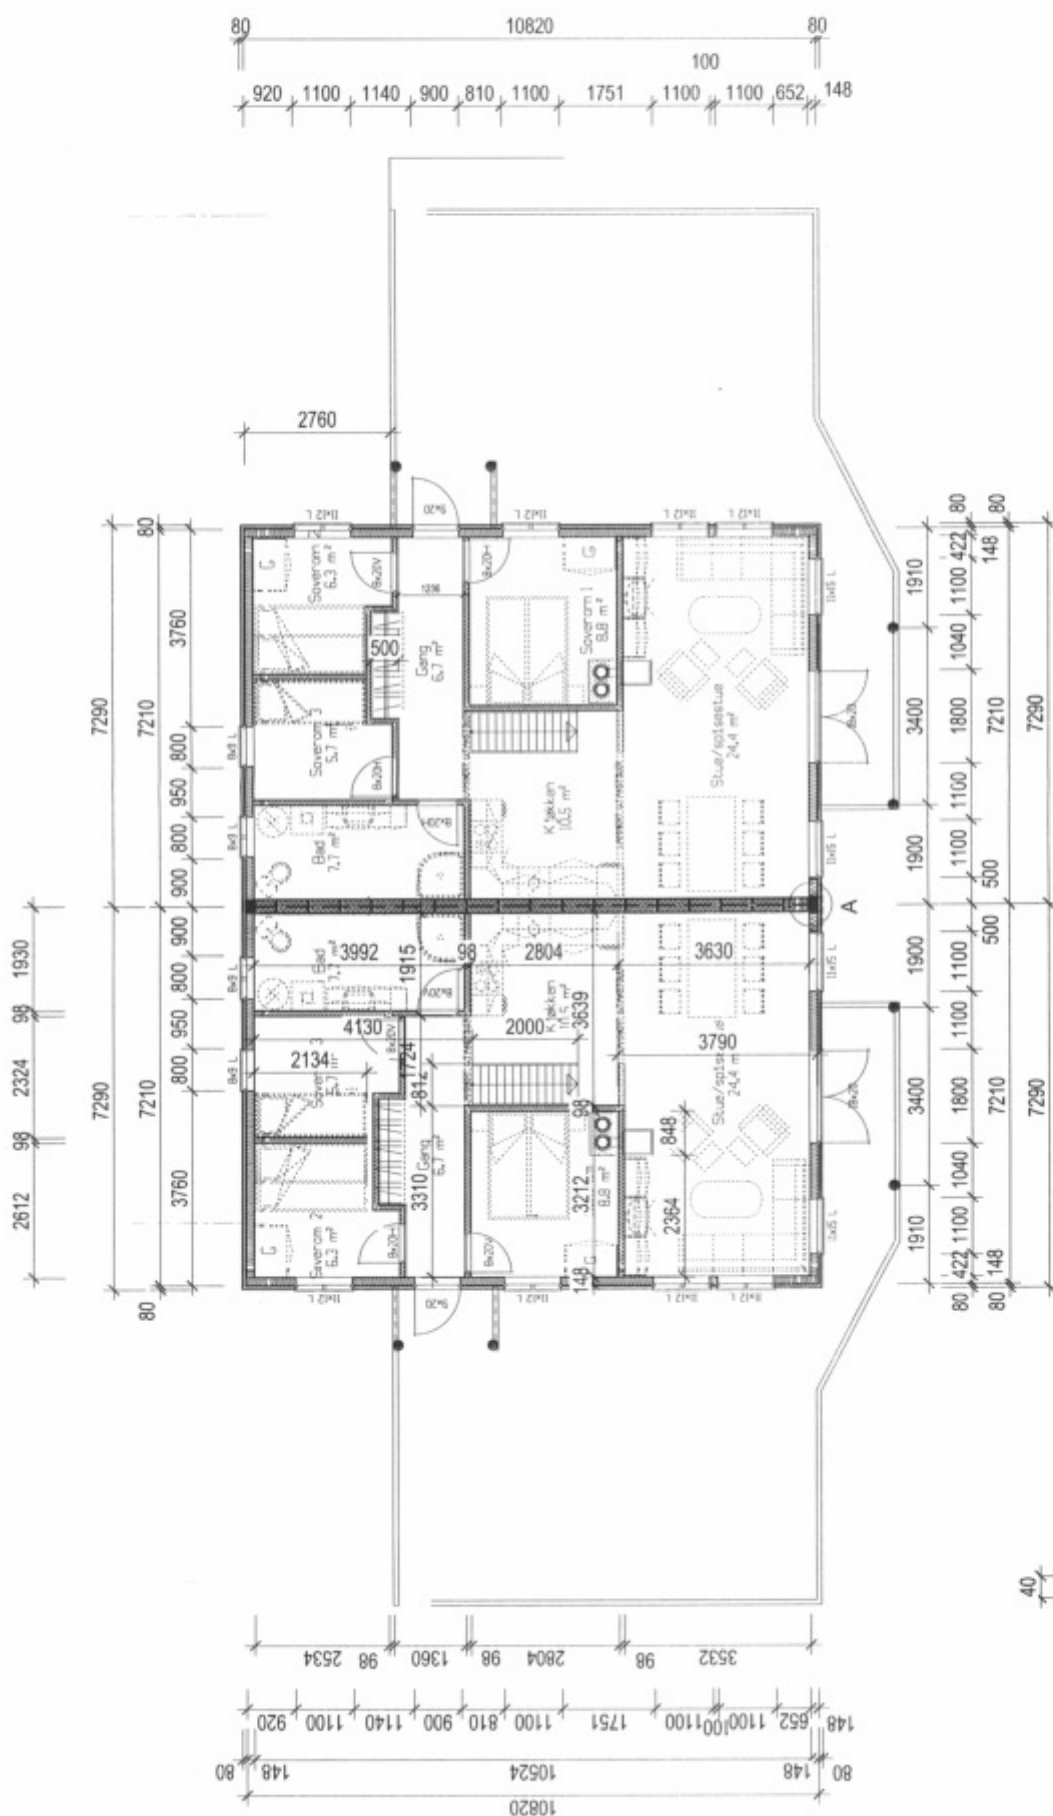

Prosjekt:

P182 Bortelid Arena

Kunde:

Arena Bortelid AS

Tegningsnavn:

Plan 1. etasje

Filnavn:

Bortelid_plan_snitt_4_06.2d

Dato:

20.04.2006

Kortet:

KEUF

Gulvskj.

Tegningsnummer:

02B

Målestokk:

M 1:50



Trebyggeriet
Skreddersydd byggesett

Telefon 37927120


Telefax 37927121





www.trebyggeriet.no

Trebyggeriet AS

Kjellså

4737 HORNES

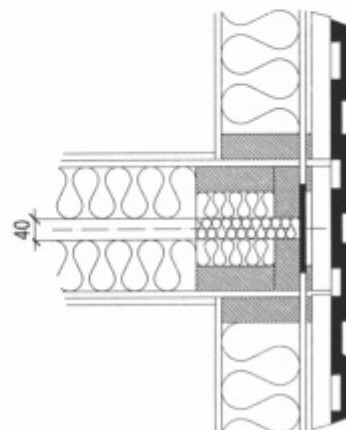

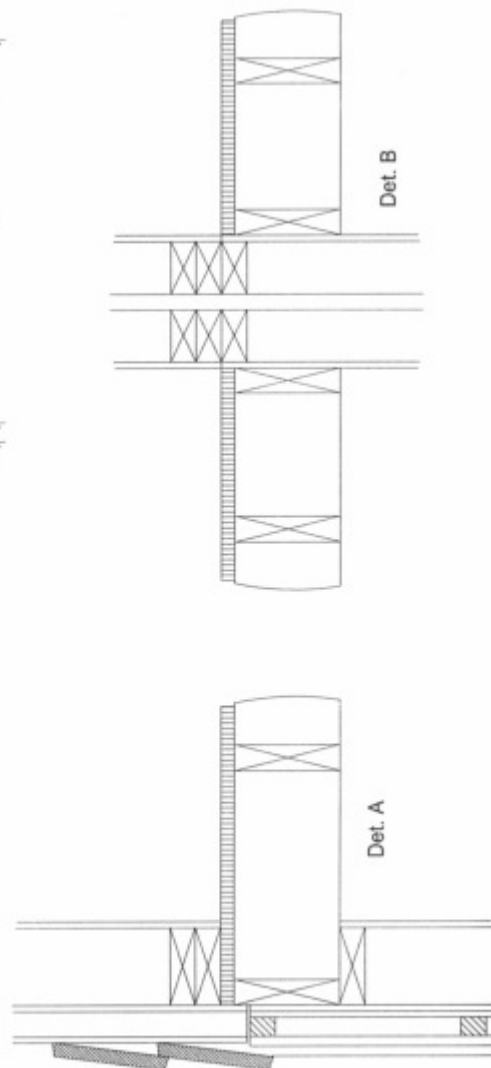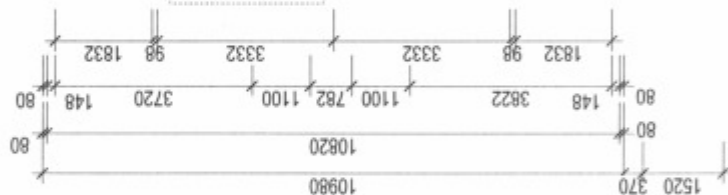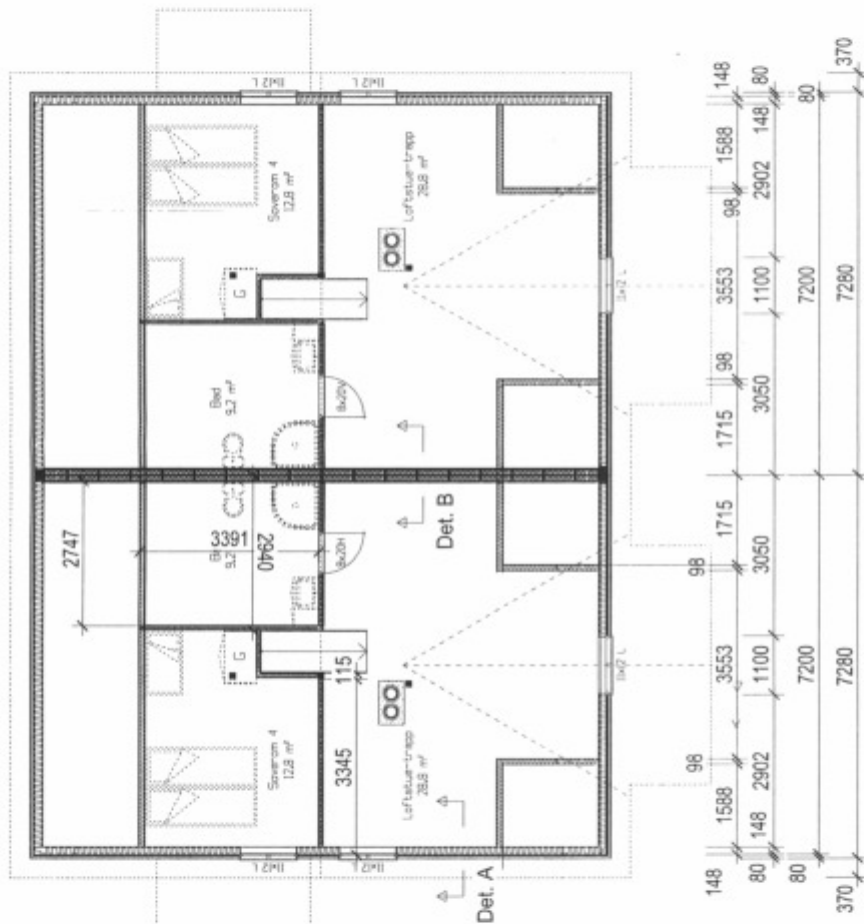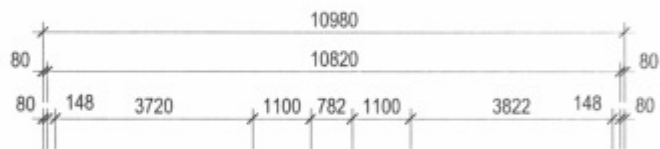


Prosjekt: **P182 Bortelid Arena**
Kunde: **Arena Bortelid AS**
Tegningsnavn: **Plan 2. etasje**

Trebyggeriet AS Kjøpså 4737 HORNNES Telefon 37927120 Telefax 37927121 www.trebyggeriet.no	Tegningsnummer: 03B	Målestokk: M 1:100
Prosjekt: P182 Bortelid Arena	Konstr.: KEUF	Dato: 20.04.2006
Kunde: Arena Bortelid AS	Rev.: 4	Rev.: 06.2d
Tegningsnavn: Plan 2. etasje	Rev.: 06.2d	Rev.: 06.2d
Rev.: 06.2d	Rev.: 06.2d	Rev.: 06.2d




Prosjekt:

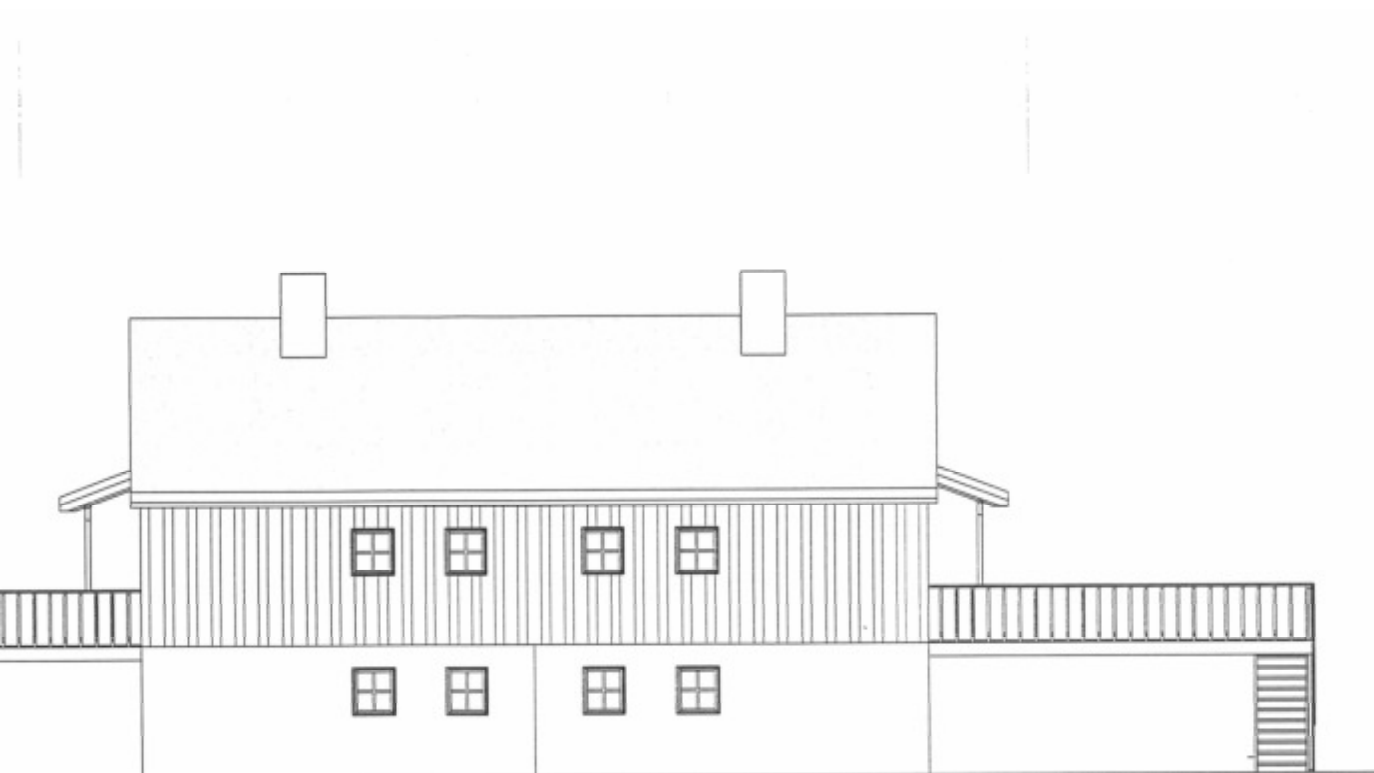


Indexnummer	Hvem	Dato	Endring
Prosjekt: D341 Rortelid Arena			MODERNE BYGGESETT 



Indexnummer	Hvem	Dato	Endring
Prosjekt: B244 Bedalid Aasen			MODERNE BYGGESETT

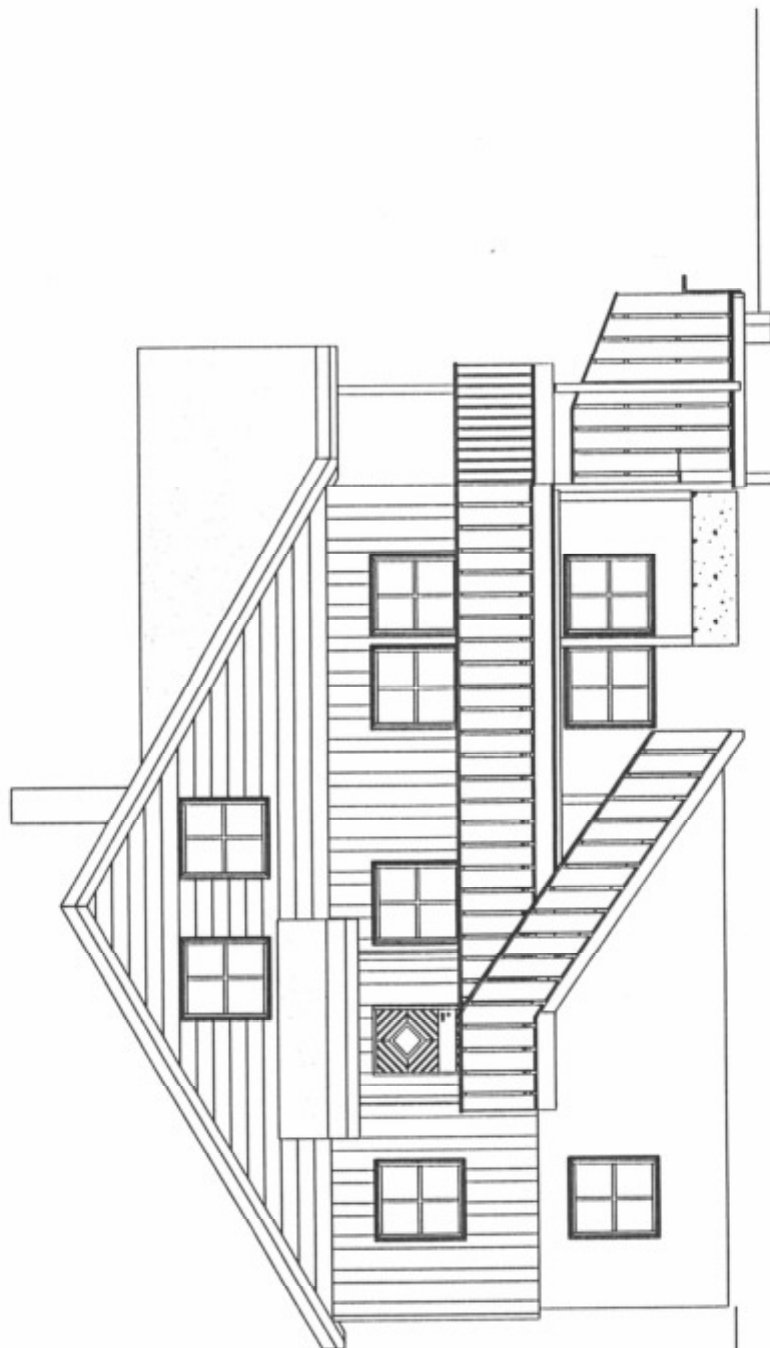


Indexnummer	Hvem	Dato	Endring
Prosjekt:			

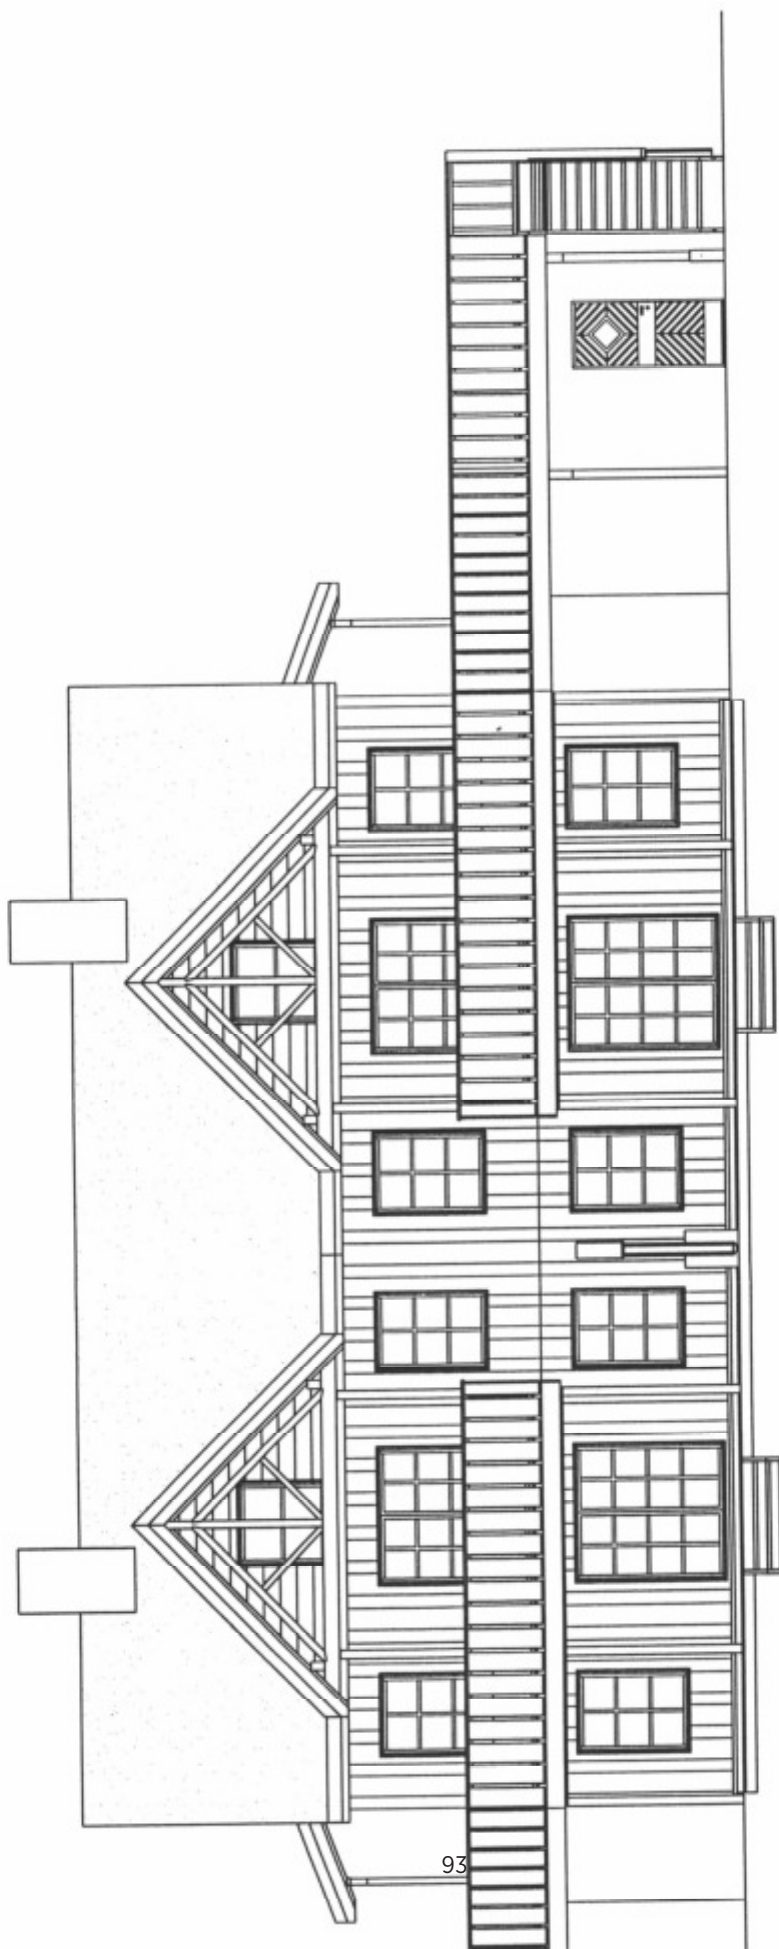


Indexnummer	Hvem	Dato	Endring
Prosjekt: MODERNE BYGGESFT			

Vedlegg Nr. 1

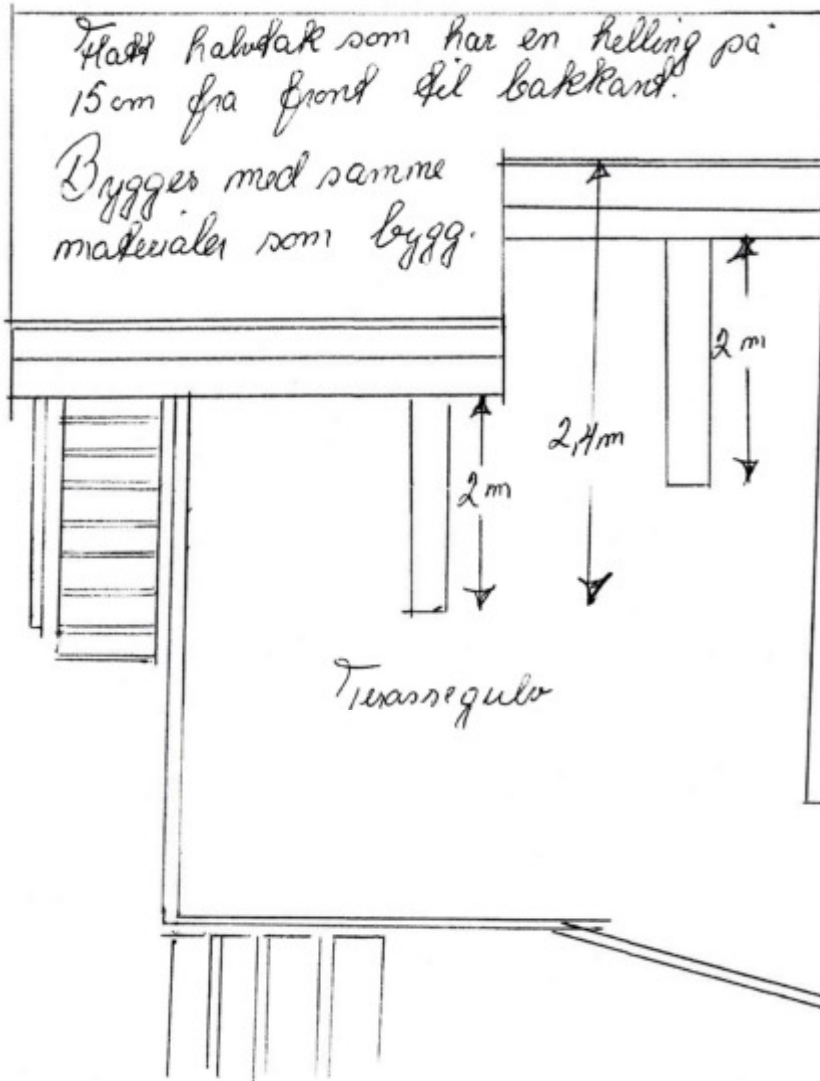

Bygg 12
delighet 12 A
John Tjelland

Vedlegg nr. 2

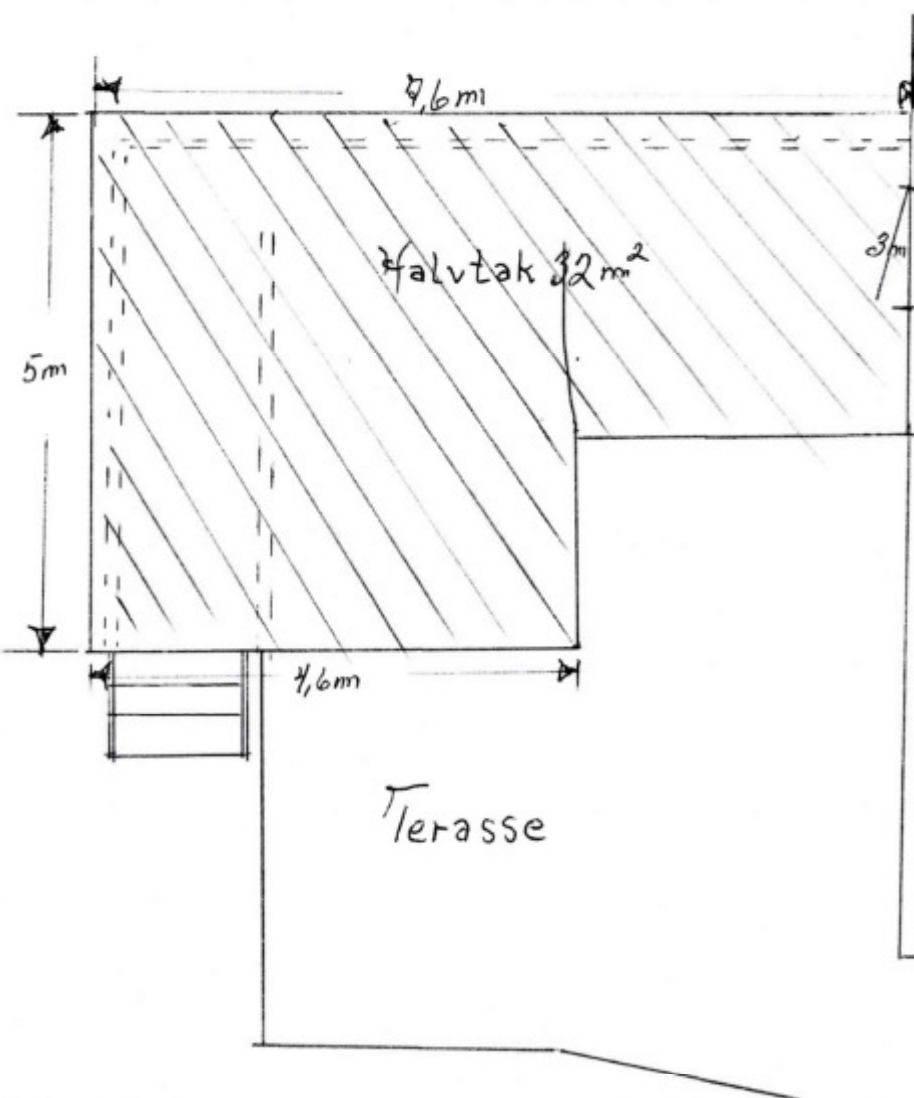

Bygg 12
Leilighet 12 A
Hahn Tjelland



TILTAKSHAVAR:

Jahn Tjelland
Fjellveien 14

4520 LINDESNES

DYKKAR REF:

SAKSNR.:

SAKSHANDSAMAR:

ARKIVKODE:

VEDTAKSDATO:

2016/269 - 6

Aud Sandåker

9/420/L40

10.10.2017

Ferdigattest jf. Pbl. § 21-10

Rådmannen delegert – utvalsnr.: 483/17

SØKNADSTYPE:	DOKUMENTDATO:	MOTTEKE DATO:
Oppmoding om ferdigattest	08.09.2017	13.09.2017

SPESIFIKASJON:				
GNR.:	BNR.:	FESTENR.:	SEKSJONSNR.:	BYGNINGSNR.:
9	420		7	300029404
VEGNAMN/HUSNR.:				
Kvitefossvegen, 4540 ÅSERAL				
BYGNINGSTYPE:			TILTAKETS ART:	
Levegg med overbygg			506: Endring av bygg - anna	
FERDIGATTEST GJELD:			BRUKSAREAL:	BEBYGD AREAL:
Levegg med overbygg jf. løyve av:27.05.2016			m ²	m ²

MERKNADAR:

Ferdigattest vert gjeven med bakgrunn i sluttdokumentasjon og erklæring om ferdigstilling frå tiltakshavar eller ansvarleg søker, jf. Pbl. § 21-10.

Bygningen eller deler av den må ikkje takast i bruk til anna formål enn det løyvet fastset.

Bruksendring krev særskilt løyve (jf. Pbl § 20-1).

OPPLYSNINGAR OM TILGANG TIL KLAGE:

Vedtaket kan klagast på til kommunen, jf. Fvl. § 28. Klagefristen er 3 veker rekna frå den dagen då brevet kom fram til påført adressat. Det er tilstrekkeleg at klagen er postlagt innan fristen sitt utløp.

Klagen skal sendast skriftleg til den som har fatta vedtaket, gje opp vedtaket det vert klaga over, den eller dei endringar som er ønskjelege, og dei grunnar du vil føra for klagen. Dersom du klagar så seint at det kan vera uklart for oss om du har klaga i rett tid vert du også beden om å gje opp når denne meldinga kom fram.

UNDERSKRIFT:

STAD:

Åseral, 10.10.2017

ÅSERAL KOMMUNE, AVDELING FOR DRIFT OG UTVIKLING:

Brevet er elektronisk godkjent og er difor ikkje signert.

KOPI TIL:

Åseral servicekontor

Her



TILTAKSHAVAR:

Jahn Tjelland
Fjellveien 14
4520 LINDESNES

DYKKAR REF:

SAKSNR.:

2016/269 - 0

SAKSHANDSAMAR:

Bernt Elias Åsland

ARKIVKODE:

9/420/L40

VEDTAKSDATO:

27.05.2016

Rådmannen delegert – utvalsnr.: 301/16

Løyve jf. Pbl. § 20-4

SØKNADSTYPE:	DOKUMENTDATO:	MOTTEKE DATO:
Søknad om tiltak utan ansvarsrett	20.04.2016	29.04.2016 Komplett 20.05.2016

SPESIFIKASJON:				
GNR.:	BNR.:	FESTENR.:	SEKSJONSNR.:	BYGNINGSNR.:
9	420	7		300029404
VEGNAMN/HUSNR.:				
Kvitefossvegen, 4540 ÅSERAL				
BYGNINGSTYPE:			TILTAKETS ART:	
Levegg med overbygg.			506: Endring av bygg - anna	
LØYVET GJELD:				
jf. søknad av: 20.04.2016, bygging av levegg med overbygg på veranda/inngangsparti.				
TILTAKSKLASSE:	BRUKSAREAL:	BEBYGD AREAL:	KOTEHOGDE:	
1	m ²	32 m ² overbygg som inngår i eksisterande BYA.	Tilpassast	

MERKNADAR:
- Tiltaket er vurdert etter bebyggelsesplan for Bortelid arena - Staden blei synfart 13.04.2016. - Det er kome inn ein merknad frå nabo Odd Øyvind Øygard, leiligheit 11D. Merkanden går ikkje direkte på dette tiltaket, men er av prinsipiell karakter med tanke på at dersom naboen(ar) framfor han skulle søke om liknande tiltak. Han meiner slike tiltak som dette vil kunne gje presidentsverknad som gjer at han på sikt vil kunne miste utsikt. Åseral kommune har vurdert merkanden og konkluderer med at den ikkje er relevant for dette tiltaket, eller at Øygard er direkte råka av tiltaket. Merknaden blir såleis ikkje teke til følgje. Eventuelle liknande tiltak, slik Øygard påpeiker, blir vurdert kvar for seg dersom dei blir omsøkt. - Er tiltaket ikkje satt i gang seinast tre år etter at det er gjeve løyve, fell løyve bort. Det same gjeld dersom tiltaket stoppar opp i lengre tid enn 2 år, jf. Pbl. § 21-9. Fristen kan ikkje forlengast. - Tiltaket eller i tilfelle vedkomande del av det, må ikkje brukast før det er gjeve ferdigattest, jf. Pbl. § 21-10. - Skifte av tiltakshavar under gjennomføringa skal straks meldast til kommunen, både av den opphavlege og ny tiltakshavar. Det same gjeld ved eigarskifte, jf. Pbl. § 23-2.

VILKÅR:
- Leveggen med overbygg skal ha minimum 20 grader takvinkel på overbygget og ha lik utsjånad i hove til materialval som resten av bygget. - Ansvar: Tiltakshavar må sjølv sjå til at tiltaket ikkje er i strid med plan- og bygningslova, planar i området eller anna regelverk. - Tiltaket må utførast i samsvar med søknad. - Når tiltaket er ferdig skal det søkjast om ferdigattest, jf. Pbl. § 21-10.

OPPLYSNINGAR OM TILGANG TIL KLAGE:

Vedtaket kan klagast på til kommunen, jf. Fvl. § 28. Klagefristen er 3 veker rekna frå den dagen då brevet kom fram til påført adressat. Det er tilstrekkeleg at klagen er postlagt innan fristen sitt utløp.

Klagen skal sendast skriftleg til den som har fatta vedtaket, gje opp vedtaket det vert klaga over, den eller dei endringar som er ønskjelege, og dei grunnar du vil føra for klagen. Dersom du klagar så seint at det kan vera uklart for oss om du har klaga i rett tid vert du også beden om å gje opp når denne meldinga kom fram.

UNDERSKRIFT:

STAD, DATO:

Åseral, 27.05.2016

ÅSERAL KOMMUNE, AVDELING FOR DRIFT OG UTVIKLING:

PART I SAKA:**KOPI TIL:**

Odd Øyvind Øygard

Kaiveien 29, 4310 Hommersåk

2010/622

Søknad om tillatelse til tiltak

etter plan- og bygningsloven § 93

- ☐ Enkle tiltak
☐ Ett-trinns søknadsbehandling
Rammetillatelse

Søknad om ansvarsrett for ansvarlig søkerForeligger sentral godkjenning ☐ Ja ☒ NeiVedtaksdato
(fylles ut av kommunen)

Til kommunen: (Søknad med vedlegg fylles ut og leveres i 1 eksemplar, ev ekstra sett etter avtale med kommunen)

Berører tiltaket eksisterende eller fremtidige arbeidsplasser? ☐ Ja ☐ Nei
 Hvis ja, skal søknad NBR nr. 5177 med vedlegg sendes til Arbeidstilsynet.

Søknaden gjelder

Eiendom/ byggested	Gnr	Bnr	Festnr	Seksjonsnr	Bygningsnr	Bolignr
	9	420				bygg 12
Tiltakets art pbl § 93 (flere kryss mulig)	Adresse		Postnr		Poststed	
	Bortelid		4540		ÅSERAL	
	Nye bygg og anlegg	☒ Frittliggende	☐ Tilbygg, påbygg, underbygg			
		☐ Parkeringsplass	☐ Anlegg ☐ Vei ☐ Vesentlige terrenginngrep			
	Endring av bygg	☐ Konstruksjon	☐ Fasade ☐ Reparasjon ☐			
	Endring av bruk	☐ Bruksendring	☐ Vesentlig endring av tidligere drift			
	Riving	☐ Hele bygg	☐ Deler av bygg ☐ Anlegg			
	Bygn tekniske inst. *)	☐ Nyanlegg	☐ Endring ☐ Reparasjon			
	Endring av boligh.	☐ Oppdeling	☐ Sammenføyning			
	Innhegning, skilt	☐ Innhegning mot veg	☐ Reklame, skilt, innretning e.l.			
Eiendomsdeling **)	☐ Deling	☐ Bortfeste ☐ Sammenføyning				
Annet	- beskriv					

*) Gjelder kun når installasjonen ikke er en del av et større tiltak. **) Unntatt fra krav om ansvarsrett. Kart- og delingsforretning behandles etter delingsloven. Hjemmelsinnehaver underskriver som tiltakshaver.

Ansvar og kontroll

Ansvarlig søker bekrefter at hele tiltaket belegges med ansvar, og at de enkelte foretakssystemer for kontroll dekker kravene i henhold til plan- og bygningsloven.

Vedlegg

Beskrivelse av vedlegg	Gruppe	Nr fra - til	Ikke relevant
Opplysninger om tiltakets ytre rammer og bygningsspesifikasjon	A	-	☐
Dispensasjonssøknader	B	-	☐
Gjenpart av nabovarsel, naboprotester, merknader til naboprotester	C	-	☐
Kart, situasjonsplan, rekvisisjon av kart- og delingsforretning	D	-	☐
Redegjørelser og tegninger	E	-	☐
Søknader om ansvarsrett og kontrollplan, godkjenningsbevis, søknad om lokal godkjenning	F	-	☐
Kontrollplan for viktige og kritiske områder, kontrollerklæringer	G	-	☐
Boligspesifikasjon i GAB	H	-	☐
Uttalelser fra andre offentlige myndigheter	I	-	☐
Andre vedlegg	J	-	☐

Underskrifter

Ansvarlig søker (SØK) for tiltaket		Tiltakshaver	
Foretak Selland Consult		Navn Morten Hansen Holding AS	
Adresse Grokleiv		Adresse Gravane 12, Postboks 601	
Postnr 4540	Poststed ÅSERAL	Postnr 4665	Poststed KRISTIANSAND S
Organisasjonsnr 918 11 409	Telefon 38 28 33 86	Organisasjonsnr 889 255 412	Telefon (dagtid) 414 15 160
Kontaktperson John Oddvar Selland	Mobiltelefon 91 81 14 09	☐ Enkeltperson ☒ Foretak/lag/sameie ☐ Off. virksomhet	
E-postadresse postmaster@selland.no	Telefaks	E-postadresse	
Dato 29.09.2010	Underskrift	Dato 29.09.2010	
Gjentas med blokkbokstaver John Oddvar Selland		Gjentas med blokkbokstaver Morten Hansen	



ANSVARLEG SØKJAR:

Selland Consult
Grokleiv

4540 ÅSERAL

TILTAKSHAVAR:

M Hansen Holding AS
Gravane 12, Postboks 601

4665 KRISTIANSAND S

DYKKAR REF:

SAKSNR.:

2010/622 - 22

SAKSHANDSAMAR:

Aud Sandåker

ARKIVKODE:

9/420/L40

VEDTAKSDATO:

09.12.2015

Ferdigattest jf. Pbl. § 21-10

Rådmannen delegert – utvalsnr.: 558/15

SØKNADSTYPE:	DOKUMENTDATO:	MOTTEKE DATO:
Oppmoding om ferdigattest	07.12.2015	08.12.2015

SPESIFIKASJON:

GNR.:	BNR.:	FESTENR.:	SEKSJONSNR.:	BYGNINGSNR.:
9	420		5,6,7,8	300200978

VEGNAMN/HUSNR.:

Kvitefossvegen 113, 115, 117, 119, 4540 ÅSERAL

BYGNINGSTYPE:	TILTAKETS ART:	
161: Fritidsbygg; hytter, sommarhus	202: Nytt bygg - ikkje bustadformål over 70 m²	
FERDIGATTEST GJELD:	BRUKSAREAL:	BEBYGD AREAL:
Ny fritidsbustad med 4 einingar jf. løyve av: 04.11.2010	466 m²	280 m²

MERKNADAR:

Ferdigattest vert gjeven med bakgrunn i sluttdokumentasjon og erklæring om ferdigstilling frå tiltakshavar eller ansvarleg søker, jf. Pbl. § 21-10.

Bygningen eller deler av den må ikkje takast i bruk til anna formål enn det løyvet fastset.

Bruksending krev særskilt løyve (jf. Pbl § 20-1).

OPPLYSNINGAR OM TILGANG TIL KLAGE:

Vedtaket kan klagast på til kommunen, jf. Fvl. § 28. Klagefristen er 3 veker rekna frå den dagen då brevet kom fram til påført adressat. Det er tilstrekkeleg at klagen er postlagt innan fristen sitt utløp. Klagen skal sendast skriftleg til den som har fatta vedtaket, gje opp vedtaket det vert klaga over, den eller dei endringar som er ønskjelege, og dei grunnar du vil føra for klagen. Dersom du klagar så seint at det kan vera uklart for oss om du har klaga i rett tid vert du også beden om å gje opp når denne meldinga kom fram.

UNDERSKRIFT:

STAD:	ÅSERAL KOMMUNE, AVDELING FOR DRIFT OG UTVIKLING:
Åseral, 09.12.2015	

KOPI TIL:

Åseral servicekontor	Her
----------------------	-----

Søknad om løyve til tiltak utan ansvarsrett

Pbl § 20-4 og SAK kap. 3

MOTTATT

29 APR 2016

Åsral servicekontor

2016/269



Blir det søkt om dispensasjon frå plan- og bygningslova, forskrift eller arealplan?	☐ Ja	☒ Nei
Er det behov for løyve/samtykke/tuttale frå anna myndigheit?	☐ Ja	☒ Nei
Dersom ja, er ikkje vilkåra oppfylte for 3 veker saksbehandling, jf. pbl § 21-7 tredje ledd		
Nabovarsling, jf. pbl 21-3, skal vere gjennomført før søknaden blir send til kommunen. (Blankett 5154, 5155, 5156).		
Ligg det føre merknader frå naboar eller gjenbuuarar?	☐ Ja	☐ Nei
Dersom nei på alle spørsmåla over, er løyve å sjå på som gitt tre veker etter at fullstendig søknad er motteken i kommunen		

Opplysningar gitt i søknaden eller vedlegg til søknaden vil bli registrerte i matrikkelen.

Søknaden gjeld						
Eigedom/ byggjestad	Gnr.	Bnr.	Festnr.	Seksjonsnr.	Bygningsnr.	Bustadnr.
	Kommune					
Adresse		Postnr.		Poststad		
Tiltaket si art						
Mindre tiltak til bebyggd eigedom, pbl § 20-4 og SAK kap. 3						
☐ Tilbygg < 50 m ² ☐ Frittliggjande bygning (ikkje bustadformål) < 70 m ² ☐ Skilt/reklame (SAK10 § 3-1 d)						
Driftsbygning i landbruket med samla bruksareal (BRA) mindre enn 1000 m ² , jf. pbl § 20-2 bokstav b) og SAK10 § 3-2						
Mellombels bygning/konstruksjon/anlegg (som ikkje skal plasserast for lengre tidsrom enn 2 år)						
Bruksendring (frå tilleggsdel til hovuddel innanfor ei brukseining)						
Riving av tiltak som nemnt i SAK10 § 3-1						
☐ Oppretting/ending av matrikkelening ☐ Grunn-eigedom ☐ Anleggs-eigedom ☐ Festegrunn over 10 år ☐ Arealoverføring						
☒ Anna: <i>Overbygg over inngangsparti</i>						
Planlagt bruk/formål						

Arealdisponering							
Planstatus mv.	Set kryss for gjeldande plan						
	☐ Arealdel av kommuneplan		☐ Reguleringsplan		☐ Utbyggingsplan		
Namn på plan							
Areal	BYA eksisterande	BYA nytt	Sum BYA	BRA eksisterande	BRA nytt	Sum BRA	Tomteareal
	Vis berekning av grad av utnytting. Rettledning først på www.dibk.no eller kontakt kommunen						
Grad av utnytting	<i>Tak over inngangsparti</i>						


Plassering	
Plassering av tiltaket	Kan hogspent kraftlinje vere i konflikt med tiltaket? ☐ Ja ☒ Nei Dersom ja, må avklaring med aktuell rettshavar vere dokumentert
	Kan vass- og avløpsleidningar vere i konflikt med tiltaket? ☐ Ja ☒ Nei Dersom ja, må avklaring med aktuell rettshavar vere dokumentert
Avstand	Minste avstand til nabogrense
	Minste avstand til anna bygning
	Minste avstand til midten av veg
Dette skal visast på situasjonsplanen	

Krav til byggjegrunn (pbl § 28-1)		
Flaum (TEK10 § 7-2)	Skal byggverket plasserast i flaumutsett område? ☒ Nei ☐ Ja	Vedlegg nr.
Skred (TEK10 § 7-3)	Skal byggverket plasserast i skredutsett område? ☒ Nei ☐ Ja	Vedlegg nr.
Andre natur- og miljøforhold (pbl § 28-1)	Ligg det føre vesentleg ulempe som følgje av natur- og miljøforhold? ☒ Nei ☐ Ja Dersom ja, beskriv kompensierende tiltak i vedlegg	Vedlegg nr.

Tilknytning til veg og leidningsnett			
Tilkomst veglova §§ 40-43 pbl § 27-4	Gir tiltaket ny/endra tilkomst ☐ Ja ☐ Nei	Tomta har tilkomst til følgjande veg som er opparbeidd og open for alminneleg ferdsel: ☐ Riksveg/fylkesveg Er avkøyringsløyve gitt? ☐ Ja ☐ Nei ☐ Kommunal veg Er avkøyringsløyve gitt? ☐ Ja ☐ Nei ☐ Privat veg Er vegrett sikra ved tinglyst erklæring? ☐ Ja ☐ Nei	
Overvatn	Takvatn/overvatn blir ført til: ☐ Avløpssystem ☐ Terreng		
Felta "Vassforsyning" og "Avløp" skal berre fyllast ut dersom søknaden gjeld driftsbygning i landbruket eller mellombelse tiltak			
Vassforsyning pbl §§ 27-1, 27-3	Tilknytning i forhold til tomte ☒ Offentleg vassverk ☐ Privat vassverk* * Beskriv ☐ Anna privat vassforsyning, innlagt vatn ☐ Anna privat vassforsyning, ikkje innlagt vatn Dersom vassstilførsel føreset tilknytning til anna privat leidning eller kryssar annan sin grunn, ligg det føre rett til dette ved tinglyst erklæring? ☐ Ja ☐ Nei		
Avløp pbl §§ 27-2, 27-3	Tilknytning i forhold til tomte ☒ Offentleg avløpsanlegg ☐ Privat avløpsanlegg Skal det installerast vassklosett? ☐ Ja ☐ Nei Ligg det føre utseppsløyve? ☐ Ja ☐ Nei Dersom avløpsanlegg føreset tilknytning til anna privat leidning eller kryssar annan sin grunn, ligg det føre rett til dette ved tinglyst erklæring? ☐ Ja ☐ Nei		

Vedlegg			
Beskriving av vedlegg	Gruppe	Nr. fra – til	Ikkje relevant
Dispensasjonssøknader/innvilga dispensasjon	B	–	☒
Kvittering for nabovarsel/Opplýsingar gitt i nabovarsel/nabomerknader/kommentarar til nabomerknader	C	–	☐
Situasjonsplan/avkøyringsplan	D	–	☒
Teikningar plan, snitt, fasade (eksisterande)	E	–	☐
Teikningar plan, snitt, fasade (ny)	E	–	☐
Uttale/vedtak frå anna myndigheit SAK10, § 6-2 og pbl § 20-5	I	–	☒
Rekvisisjon av oppmålingsforretning	J	–	☒
Andre vedlegg	Q	–	☐

Erklæring og underskrift		
Tiltakshavar		
Tiltakshavar plikar å gjennomføre tiltaket ift. plan- og bygningslova (pbl), byggteknisk forskrift og gitt løyve.		
Namn <i>Fahn Tjelland</i>	Telefon (dagtid)	Mobiltelefon <i>+47 922 33692</i>
Adresse <i>Tjellveien 14</i>	Postnr. <i>4520</i>	Poststad <i>Lindesnes</i>
Dato <i>20.04.2016</i>	E-post <i>jtjell@hotmail.no</i>	
Gjenta med blokkbokstavar <i>Fahn Tjelland</i>		Eventuelt organisasjonsnr.

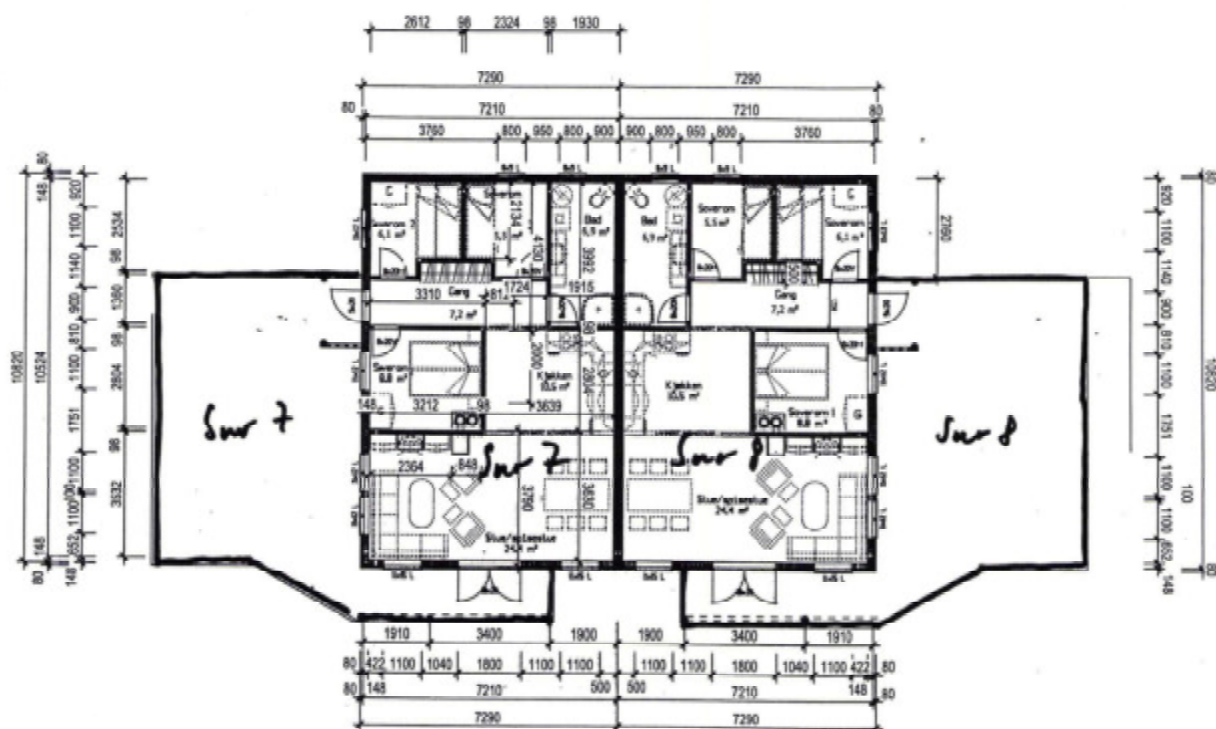

Indexnummer	Hvem	Dato	Endring
Rev.01	KEUF	06.11.07	Korrigert arealer for soverom/hallgang
Prosjekt: P341 Bortelid Arena Kunde: Bortelid Arena AS Tegningsnavn: Plan første etasje Plan: 341 Bortelid Arena, utførelse og besader 2d			
Dato: 24.09.2007 Kunde: KEUF Tegningnummer: I/R		MOEDERNE BYGGESITT Trebyggeriet Trebyggeriet AS Kjøper 4757 HOBÅNØS Telefon 37927128 Telefaks 37927121 www.trebyggeriet.no Skisse: M 1:100	

Vedtekter
For sameiet Bortelid Arena IV
vedtatt i sameiemøte den.....

Vedtatt i medhold av lov om eierseksjoner
23.mai 1997 nr. 31

§ 1.

Eierseksjonssameiet (heretter kalt sameiet) omfatter eiendommen:
gnr.9 bnr. ____ i Åseral kommune.

Sameiets navn er: **Bortelid Arena IV**

§ 2.

Sameiet består av 8 seksjoner. Til hver seksjon er knyttet enerett til bruk av en bruksenhet.

§ 3.

Sameiet skal ha et styre som skal bestå av 4 personer, to fra hvert bygg.

§ 4.

Fellesutgiftene deles likt på seksjonene i henhold til sameiebrøken.

§ 5.

Sameierne plikter å overholde bestemmelsene som følger av oppdelingsbegjæringen, lov om eierseksjoner, disse vedtekter samt ordensregler fastsatt av sameiermøtet.

Kristiansand den 31 / 3 - 2008


.....



Kartverket

SØRMEGLEREN AS AVD. LUND
ØSTRE RINGVEI 22
4632 KRISTIANSAND S

Bestiller: drift@websystemer.as
Deres referanse: 13-22-0048 (Charlotte Rossebø)
Vår referanse: 2834236/18425954
Bestilling: C3 2022-04-29 (10) 2

Dato
29.04.2022

Kopi av dokument fra vårt arkiv

Dere har bedt om en bekreftet kopi av følgende dokument fra arkivet:

Dok.nr.:	Embete:	Registrert:	Rettsstiftelse:
5028	39	18.9.2002	RETTIGHET

Dokumentet er registrert på blant annet følgende eiendom:

Knr.	Gnr.	Bnr.	Fnr.	Snr.
4224 ÅSERAL	9	7	0	0

☒ Dokumentet følger vedlagt.

☐ Dokumentet følger ikke vedlagt. Vi kan ikke finne det i vårt arkiv.

Det finnes mye nyttig informasjon på våre nettsider www.tinglysing.no. På <https://seeiendom.kartverket.no> er det mulig å se hva som er tinglyst i grunnboken. Ta også gjerne kontakt med vårt kundesenter på telefon 32 11 80 00. Kundesenteret er åpent alle hverdager fra klokken 09.00 til 15.00.

Med hilsen
Statens kartverk Tinglysing

www.kartverket.no

Statens kartverk Tinglysing, Tinglysing - fast eiendom
Besøksadresse: Kartverksveien 21 Hønefoss, Postadresse: Postboks 600 Sentrum, 3507 Hønefoss
Telefon: 32 11 80 00 Telefax: 32 11 88 01
E-post: tinglysing@kartverket.no Organisasjonsnummer: 971 040 238

TINGLYST

18 SEPT. 2002

MANDAL TINGRETT

DAGBOKNR.: 5028

LEIEKONTRAKT

mellom

Navn:
Grethe Skaiaa,
Marit Mæland
Tone Bortelid
Oddrun Bortelid

fødselsnummer:

Breimyrkollen 30, 4628 KRISTIANSAND

("utleiere")

og

Åseral idrettslag
("leietaker")

1. Bakgrunn:

Åseral idrettslag (ÅIL) har ved gave blitt eier av et område i Bortelid. Området har et areal på 16000m². ÅIL har intensjon om å anlegge et skistadion på området.

2. Hva leieavtalen omfatter:

Avtalen gjelder leie av nødvendig areal til etablering av skistadion og løypetraseer i tilknytning til skistadion. Partene er enige om løypetraseenes plassering. Mindre endringer kan gjøres når utleier og leietaker er enige om dette. Traseen er regulert i en bredde av 6m. Den totale lengden av trasen er på ca 5.3 km.

Gnr.	Bnr.	Grunneier	km	daa.
9	7	Grethe Skaiaa	ca. 5.3	ca. 32

3. Leiesum:

Det skal ikke betales leie for arealet.

Utleiers plikter og retter

Utleier plikter å ikke anlegge innretninger på sin eiendom som hindrer aktiviteten på, og i tilknytning til løypetraseene.



Doknr: 5028 Tinglyst: 18.09.2002 Emb. 039
STATENS KARTVERK FAST EIENDOM

Rett kopi bekreftes
Irina Stephanovna Pedersen





5. **Leietakers plikter og retter**

Leietaker plikter å vedlikeholde trassenene og eventuelle innretninger i tilknytning til disse slik at anlegget ikke virker skjemmende på omgivelsene.

Leietaker får rett til å gjøre de inngrep som er nødvendige for å anlegge og vedlikeholde trassene.

6. **Varighet av avtalen og oppsigelse**

Avtalen har en varighet på 40 år. Avtalen blir forlenga med 40 nye år dersom den ikke er sagt opp av noen av partene etter §9 i tomtefestelova av 1996.

For alt annet som ikke følger av denne avtalen, gjelder tomtefestelova av 20. desember 1996.

7. **Twist**

Dersom det oppstår usemje om innholdet i denne avtalen og en ikke kan bli samde på minnelig vis, skal tvisten avklares i medhold av tvistemålslova.



Som utleier: *eller fullmakt*

Som leietaker:

11.06.02.....*Greta Skaiaa*
dato Greta Skaiaa

30/5.02.....*Bjørn Arntrud*
dato AIL

Rett kopi bekrefles

Sign.: *Ljensson*
Mandal utgitt

~~VEDLEGG TIL LEIEAVTALE~~

~~I Kart som viser beliggenheten av skistadion og løypetraser~~



Kartverket

SØRMEGLEREN AS AVD. LUND
ØSTRE RINGVEI 22
4632 KRISTIANSAND S

Bestiller: drift@websystemer.as
Deres referanse: Kvitfossvegen 113 (Geir Flaa Johansen)
Vår referanse: 2826348/18360451
Bestilling: C3 2022-04-25 (10) 19

Dato
25.04.2022

Kopi av dokument fra vårt arkiv

Dere har bedt om en bekreftet kopi av følgende dokument fra arkivet:

Dok.nr.:	Embete:	Registrert:	Rettsstiftelse:
719985	200	5.9.2008	SEKSJONERING

Dokumentet er registrert på blant annet følgende eiendom:

Knr.	Gnr.	Bnr.	Fnr.	Snr.
4224 ÅSERAL	9	420	0	0

☒ Dokumentet følger vedlagt.

☐ Dokumentet følger ikke vedlagt. Vi kan ikke finne det i vårt arkiv.

Det finnes mye nyttig informasjon på våre nettsider www.tinglysing.no. På <https://seeiendom.kartverket.no> er det mulig å se hva som er tinglyst i grunnboken. Ta også gjerne kontakt med vårt kundesenter på telefon 32 11 80 00. Kundesenteret er åpent alle hverdager fra klokken 09.00 til 15.00.

Med hilsen
Statens kartverk Tinglysing

Begjæring¹⁾ om

☒ oppdeling i eierseksjoner

☐ reseksjonering

Rekvirentens navn	
Adresse	
Postnr.	Poststed
(Under-)organisasjonsnr./fødselsnr.	Ref.nr.

Plass for tinglysningsstempel



Doknr: 719985 Tinglyst: 05.09.2008
STATENS KARTVERK FAST EIENDOM

Opplysninger i feltene 1-4 registreres i grunnboken

1. Eiendommen				
Kommunenr	Kommunens navn	Gnr	Bnr	Festenr
1026	ASERAL	9	420	

2. Hjemmelshaver(e)		Ideell andel ³⁾
Fødselsnr./Org.nr. (11/9 siffer) ²⁾	Navn	
	ODDRUN BORTELID	1/4
	TONE BORTELID	1/4
	MARIT MÆLAND	1/4
	ANNE GRETHE SKAIA ^o	1/4

3. Begjæring																					
Eiendommen begjæres oppdelt i eierseksjoner slik det fremgår av etterstående fordelingsliste.																					
S.-nr	Formål ⁴⁾	Brøk (teller) ⁵⁾	Tilleggs-areal ⁶⁾	S.-nr	Formål ⁴⁾	Brøk (teller) ⁵⁾	Tilleggs-areal ⁶⁾	S.-nr	Formål ⁴⁾	Brøk (teller) ⁵⁾	Tilleggs-areal ⁶⁾	S.-nr	Formål ⁴⁾	Brøk (teller) ⁵⁾	Tilleggs-areal ⁶⁾	S.-nr	Formål ⁴⁾	Brøk (teller) ⁵⁾	Tilleggs-areal ⁶⁾		
1	B	70	B6	13				25				37				49					
2	B	70	B6	14				26				38				50					
3	B	117	B6	15				27				39				51					
4	B	117	B6	16				28				40				52					
5	B	70	B6	17				29				41				53					
6	B	70	B6	18				30				42				54					
7	B	117	B6	19				31				43				55					
8	B	117	B6	20				32				44				56					
9				21				33				45				57					
10				22				34				46				58					
11				23				35				47				59					
12				24				36				48				60					
Sum tellere				748	= nevner				748												

4. Supplerende tekst ⁷⁾
OBS! Her påføres kun opplysninger som skal og kan tinglyses. Ved reseksjonering skal dessuten oppgis hva endringen består i og eventuelt på hvilken måte fellesarealene endres.

Rett kopi bekreftes
Kristin Pettersen



5. Egenerklæring

Undertegnede erklærer at

- a) ☒ seksjoneringen gjelder planlagt bygning hvor byggetillatelse er gitt, eller
☐ seksjoneringen gjelder bestående bygning hvor seksjoneringen bare omfatter bruksenheter som er ferdig utbygd
- b) ☒ seksjoneringen omfatter alle bruksenheter i eiendommen
- c) ☒ inndelingen i bruksenheter gir en formålstjenlig avgrensning av de enkelte bruksenheter
- d) ☒ bruksenhets formål (bolig eller næring) er i samsvar med gjeldende arealplanformål, eller
☐ det foreligger tillatelse til annen bruk etter plan- og bygningsloven
- e) ☒ ingen bruksenheter omfatter deler av eiendommen som er nødvendig til bruk for andre bruksenheter i eiendommen, eller deler som etter bestemmelser, vedtak eller tillatelser gitt i eller i medhold av plan- og bygningsloven, er fastsatt å skulle tjene beboernes eller bebyggelsens felles behov
- f) ☒ areal som skal tjene sameiernes felles bruk eller eiendommens drift er fellesareal. Fellesarealet omfatter ikke vaktmesterbolig som er utleid til andre enn vaktmesteren, og hvor leier har kjøperett (§ 14)
- g) ☒ hver bruksenhets hoveddel er en klart avgrenset og sammenhengende del av en bygning på eiendommen og har egen inngang fra fellesareal eller naboeiendom
- h) ☒ hver boligseksjon har kjøkken, bad og wc innenfor hoveddelen av bruksenheten. Bad og wc er i eget eller egne rom, eller
☐ boligseksjonen er en fritidsbolig, eller
☐ alle boligene inngår i en samleseksjon bolig
- i) ☒ det er fastsatt vedtekter (§ 28).


Undertegnede er kjent med at det er straffbart å avgi eller benytte uriktig erklæring (straffeloven § 189 og § 190).

6. Tegninger m v

Alle vedlegg skal være i A4 format og fortløpende sidenummerert. Vedlegg som skal følge seksjoneringsbegjæringen:


- a) Situasjonsplan (§ 7, annet ledd).
- b) Plantegninger over kjeller, alle etasjene og loft.
På tegningene er grensene for bruksenheterne, forslag til seksjonsnummer og bruken av de enkelte rom tydelig angitt (§ 7, annet ledd).
- c) Liste med navn og adresse på alle leiere av bolig i eiendommen. (Skal ikke følge med til tinglysing.)
- d) Vedtekter (§ 28). (Skal ikke følge med til tinglysing.)
- e) Samtykke fra panthaver ved reseksjonering (§§ 12 og 13).

7. Underskrifter

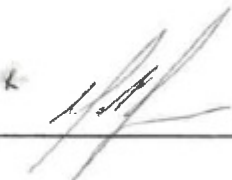Sted, dato	Hjemmelshaver (§§ 7 og 12) / Styret (§ 13)	Ektefelle/registrert partner (Ved reseksjonering kreves samtykke fra ektefelle/registrert partner hvor samelebrøken reduseres)
K KRISTIAN SAUND 31/3-08	K  Morten Hausou	ihht fullmakt



8. Styrets samtykke m v ved reseksjonering ⁹⁾	
☐ Styret samtykker til reseksjonering (§ 12), eller ☐ Styret erklærer at sameiemøtet har samtykket til reseksjonering (§ 30)	
Sted, dato	Underskrift

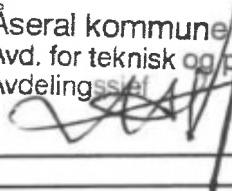9. Kommunens tillatelse til seksjonering/reseksjonering	
☐ Befaring er foretatt ☐ Målebrevkart for tilleggsdeler er utarbeidet og vedlagt ⁹⁾ ☒ Tillatelsen er inntatt nedenfor ☐ Tillatelsen følger vedlagt	
Kommunen erklærer at tillatelse til seksjonering/reseksjonering er gitt for:	
Gnr	Bnr
9	420
Fnr	Snr
ÅSERAL kommune	
Dato	Stempel og underskrift
4/9/2008	 Åseral kommune Avd. for teknisk og plan Avdelingssjef  ARNE AUSTRUD

Noter:
1) Kommunen skal gi tillatelse til seksjonering/reseksjonering og skal deretter sende begjæringen til tinglysing. Begjæring, situasjonsplan og plantegning sendes kommunen i tre eksemplarer. 2) Det er Enhetsregisterets organisasjonsnummer som skal brukes. 3) Feltet for ideell andel utfylles bare når det er flere hjemmelshavere. 4) B=boligseksjon, N=næringsseksjon, SB=samleseksjon bolig, SN=samleseksjon næring. 5) Ved oppdeling skal det for hver seksjon fastsettes en sameiebrøk med hele tall i teller og nevner. 6) Sett B dersom tilleggsarealet gjelder bygning, G dersom tilleggsarealet gjelder grunn, eventuelt BG hvis tilleggsarealet gjelder både bygning og grunn. 7) Det er bare rettsstiftelser som skal og kan tinglyses som tas inn her. Legalpanterett etter eierseksjonsloven § 25 første ledd kan ikke tinglyses. Her tas bare med panterett som kommer i tillegg, jf § 25 tredje ledd. Panterett inntatt i oppdelingsbegjæringen gir ikke tvangsgrunnlag. 8) Etter eierseksjonsloven § 12 skal styret i noen tilfeller samtykke til reseksjonering. I de tilfeller hvor sameiemøtets samtykke er nødvendig, innestår styret for at samtykket er innhentet, jf § 30. 9) Kommunen skal legge ved målebrevkart med tinglysingsgjenpart.



Bebyggelsesplan for Bortelid Arena

PBL §25 Reguleringsformål

Tegnforklaring:

-  Herbergsfestningssted - utleietilgjengelighet Pbl §25, 1. ledd nr. 1
-  Allmenntilgjengelighet, teaterskole. Pbl §25, 1. ledd nr. 1
-  Erholdningsområde, Pbl §25, 1. ledd nr. 4
-  Spesiellomsområde VA, Pbl §25, 1. ledd nr. 6
-  Spesiellomsområde R-kjøretøy/parkering Pbl §25, 1. ledd nr. 6
-  Fellesomsområde R-felles avkjøring Pbl §25, 1. ledd nr. 7

Linjesymboler:

-  R-Planens begrensning
-  R-Fornålsgrænse
-  R-Regulert senterlinje
-  R-Regulert kant kjørebane
-  Omriss planlagt bebyggelse

Andre symboler:

-  Skiløype

Målestokk 1:1000
Kartgrunnlag FKB 1:1000
Ekvidistanse 1 m

1. gangs beh. i teknisk utvalg : 14.04.2005 sak nr. 05/0033
Offentlig ettersyn : 22.04.2005 - 28.05.2005
2. gangs beh. i teknisk utvalg : 16.06.2005 sak nr. 05/0066

Planen utarbeidet av Selland Consult



Åseral kommune

Bebyggelsesplan for Bortelid Arena

I medhold av plan- og bygningsloven § 28-2 har teknisk utvalg i møte den 16.06.2005, sak 05/0066, vedtatt denne bebyggelsesplanen med tilhørende forsegner.

Planen er tilgjengelig på dette kartet i samsvar med vedtak.

Åseral, 29. juni 2005

Harald H. H. H. H.


Harald H. H. H. H.

teknisk utvalg

Åseral kommune


Org.nr. 972 631 517



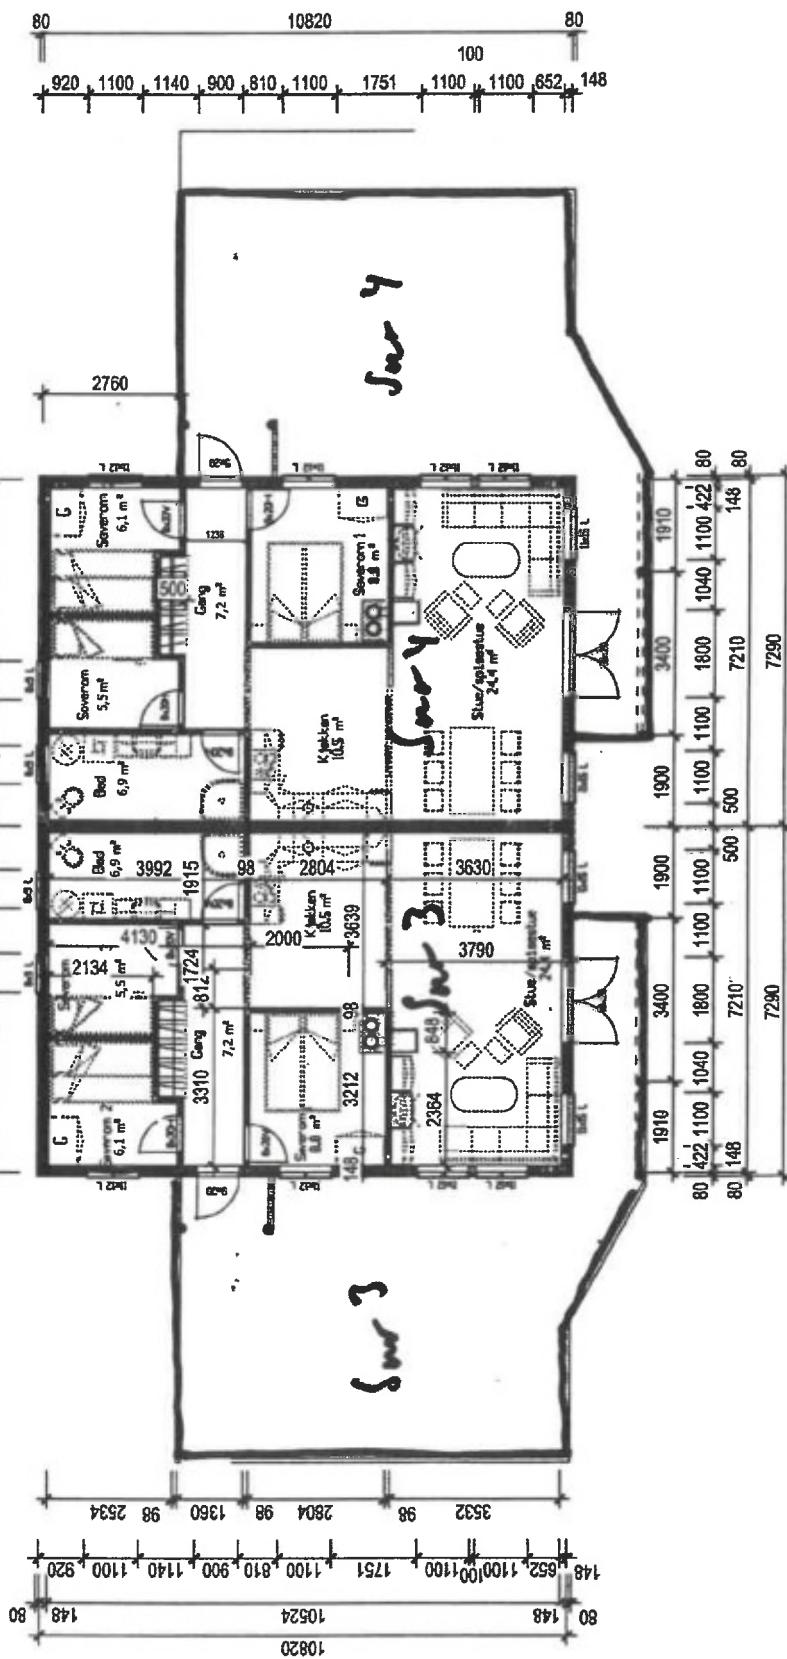


Indexnummer	Hvem	Dato	Endring
REV 01	KELF	08.11.07	Konting. arealer for sverovern/bed/gang
Projekt: P341 Borteld Arena Kunde: Borteld Arena AS		MODERNE BYGGESEIT Trebyggeriet 	
Tegningssavn: Plan første etasj		Trebyggeriet AS Telefon 37827120 Telefaks 37827121 4737 HORNEB www.trebyggeriet.no	
Phvenc	Dato:	Kvartil:	Tegningssnummer:
341 Borteld Arena snitt og fasader.2d	24. 09.2007	KEUF	UR
			Målestokk: M 1:100

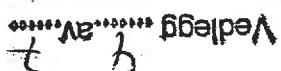

117

Vedlegg 5

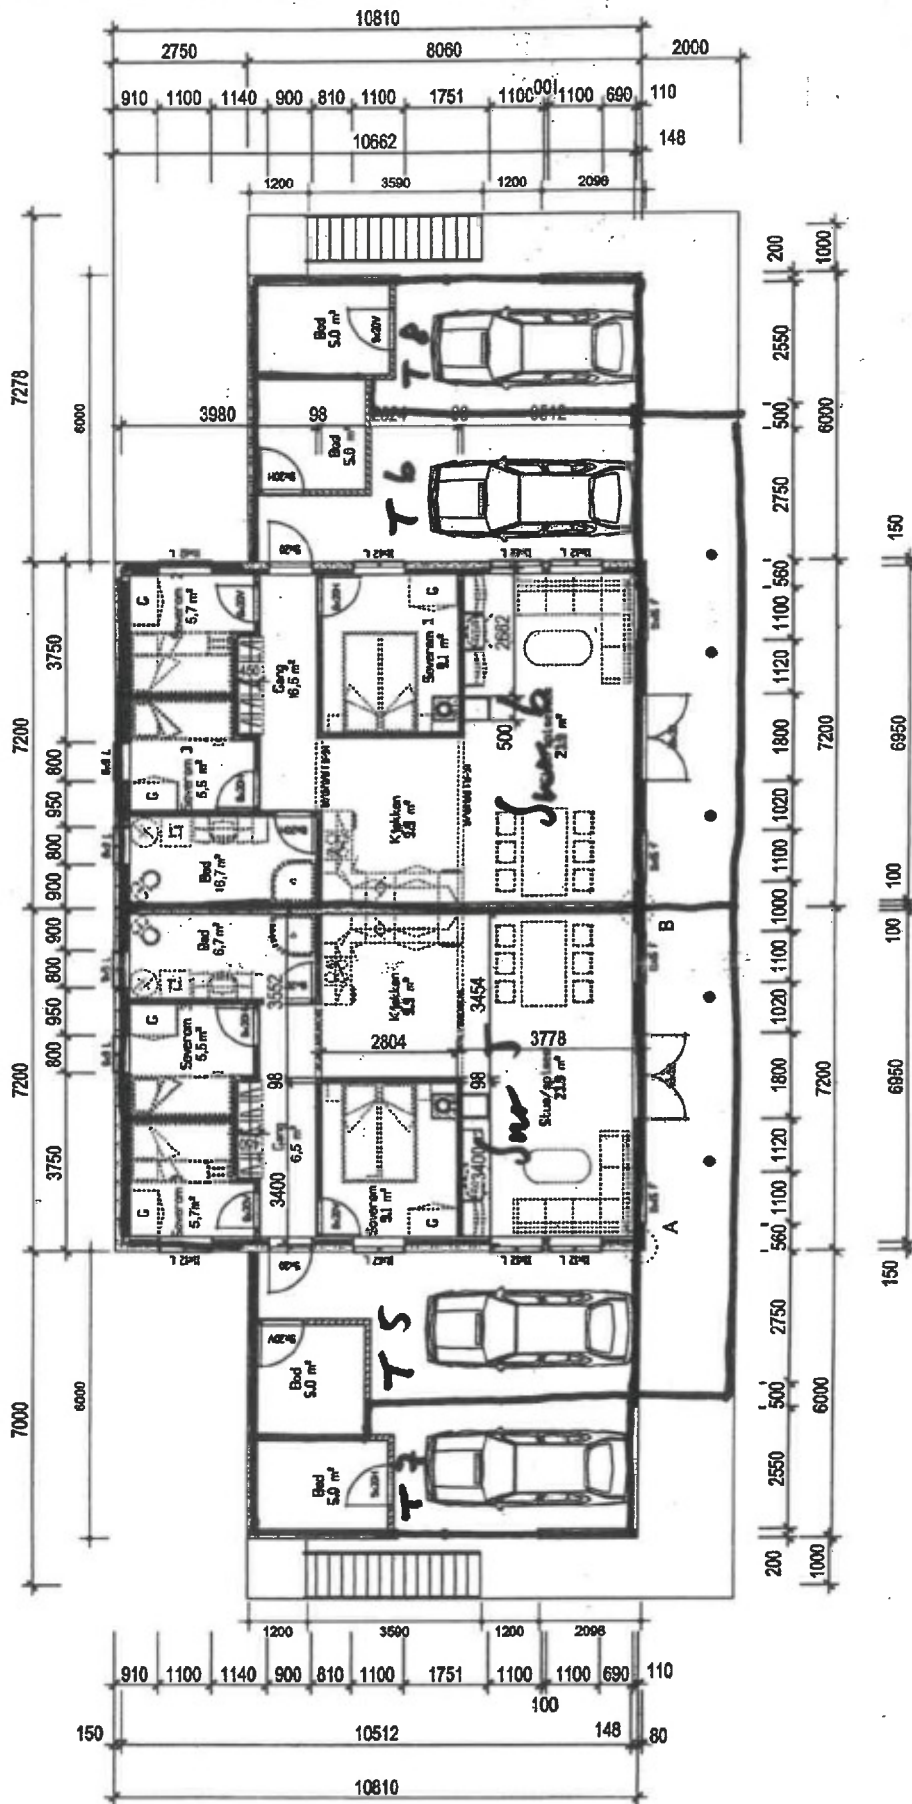

Indexnummer	Hvem	Dato	Endring
Rev.01	KEUF	06.11.07	Korrigert arealer for soveomr/bad/gang
Prosjekt: P341 Bortelid Arena			
Kunde: Bortelid Arena AS			
Tegningstavn: Plan sokkeletasje			
Planen:	341 Bortelid Arena	24. 09. 2007	KEUF
Arkiv:			
Modell:			
Tegningsskala:			
MODERNE BYGGESETT Trebyggeriet Telefon 3727123 Kasse 3727124 4737 NORANES www.trebyggeriet.no			
118			

1:100



Indreksnummer	Hvem	Dato	Endring
Rev.01	KEUF	08.11.07	Korrigert anskaff for sørensen/bud
Prosjekt: P341 Bortellid Arena		 MODERNE BYGGESETT Trebyggeriet	
Kunde: Bortellid Arena AS			
Tegningssavn: Plan andre etasj		Trebyggeriet AS Telefon 73927120 Telefax 73927121 Kveita www.trebyggeriet.no	
Plan:	Dato:	Kveite:	Gebytt:
341 Bortellid Arena snitt og fasader 2d	24. 09.2007	KEUF	
		Tegningsnummer:	M 1:100
		I/R	

Disposisjonsfullmakt

Undertegnede

Grethe Skaiaa
Oddrun Bortelid
Tone Bortelid
og Marit Mæland

gir herved ugjenkallelig fullmakt til

Bortelid Arena AS

Org.nr.:987 964 898

til å på våre vegne fullt ut disponere over eiendommen

Gnr. 9, bnr. 277 på Bortelid
i Åseral kommune


Fullmakten omfatter alle disposisjoner vedr. eiendommen, herunder pantsetting av eiendommen, overskjøting, fradelinger m.v. Videre gir fullmakten fullmektigen rett til å overdra eiendommen til seg og/eller tiltransportere fullmakten til andre.

Kr.sand S den 31.10.05

For Oddrun Bortelid, Tone Bortelid og Marit Mæland
iflg. fullm. og på egne vegne


Grethe Skaiaa

Undertegnede bevitner herved at nærværende fullmakt er undertegnet i mitt/vårt nærvær.
Jeg/vi er over 18 år og bosatt i Norge.

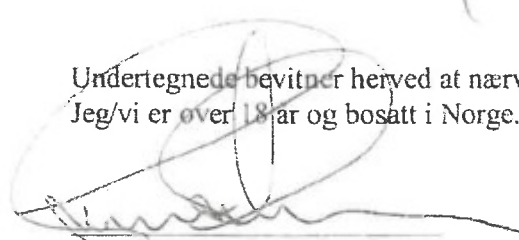
(navn)


(navn)

(adresse)

(adresse)

(f.nr.)

(f.nr.)

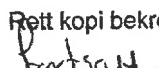Rett kopi bekreftes
Sign:  31/10 05
Rita Waren
Eiendomsmegler


Fullmakt

Undertegnede

Oddrun Bortelid

Som er deltaker i selskapet Bortelid Gård 7/9 ANS, Org.nr. 979 555 482

gir herved fullmakt til

Grethe Skaiaa

til å på mine/selskapets vegne undertegne alle dokumenter vedr. vår eiendom

Gnr. 9, bnr. 7 på Bortelid i
Åseral kommune.

Fullmakten innebærer alle disposisjoner vedr. eiendommen, herunder pantsetting av eiendommene, fradelinger/sammenføyning, utstedelse av skjøter, kjøpekontrakt og/eller andre avtaler knyttet til eiendommene. Ved fradeling gjelder også fullmakten fradelte parseller.

Videre har fullmektigen rett til å gi disposisjonsfullmakt videre i forbindelse med salg av tomter.

__Kr.sand__ den __17.11.05__

Oddrun Bortelid
Oddrun Bortelid

Undertegnede bevitner herved at nærværende fullmakt er undertegnet i mitt/vårt nærvær. Jeg/vi er over 18 år og bosatt i Norge.

Olav Kalsch
(navn)

Ellen G. Stulen
(navn)

Bispev. 12
(adresse)

Gravane 1, 4630
(adresse)

(f.nr.)

(f.nr.)

Rett kopi bekreftes

Sign:

Rita Waren
Eiendomsmedler



Fullmakt

Undertegnede

Tone Bortelid

Som er deltaker i selskapet Bortelid Gård 7/9 ANS, Org.nr. 979 555 482

gir herved fullmakt til

Grethe Skaiaa

til å på mine/selskapets vegne undertegne alle dokumenter vedr. vår eiendom

Gnr. 9, bnr. 7 på Bortelid i
Åseral kommune.

Fullmakten innebærer alle disposisjoner vedr. eiendommen, herunder pantsetting av eiendommene, fradelinger/sammenføyning, utstedelse av skjøter, kjøpekontrakt og/eller andre avtaler knyttet til eiendommene. Ved fradeling gjelder også fullmakten fradelte parseller.

Videre har fullmektigen rett til å gi disposisjonsfullmakt videre i forbindelse med salg av tomter.

Kr. sande den 23/11-05

Tone Bortelid
Tone Bortelid

Undertegnede bevitner herved at nærværende fullmakt er undertegnet i mitt/vårt nærvær.
Jeg/vi er over 18 år og bosatt i Norge.

[Signature]
(navn)

(navn)

(adresse)

(adresse)

(f.nr.)

(f.nr.)

Rett kopi bekreftes
Sign: [Signature]
Rita Waren
Eiendomsmedler



Fullmakt

Undertegnede

Marit Bortelid Mæland

Som er deltaker i selskapet Bortelid Gård 7/9 ANS, Org.nr. 979 555 482

gir herved fullmakt til

Grethe Skaiaa

til å på mine/selskapets vegne undertegne alle dokumenter vedr. vår eiendom

Gnr. 9, bnr. 7 på Bortelid i
Åseral kommune.

Fullmakten innebærer alle disposisjoner vedr. eiendommen, herunder pantsetting av eiendommene, fradelinger/sammenføyning, utstedelse av skjøter, kjøpekontrakt og/eller andre avtaler knyttet til eiendommene. Ved fradeling gjelder også fullmakten fradelte parseller.

Videre har fullmektigen rett til å gi disposisjonsfullmakt videre i forbindelse med salg av tomter

Oslo den 23.11.05




Marit Bortelid Mæland

Undertegnede bevitner herved at nærværende fullmakt er undertegnet i mitt/vårt nærvær.
Jeg/vi er over 18 år og bosatt i Norge.



(navn)

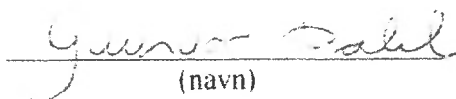

(navn)

Harna gskogen 95-1335 Sande

(adresse)

Sloråsen 10, 257 Oslo


(adresse)

(f.nr.)

(f.nr.)



Rett kopi bekreftes

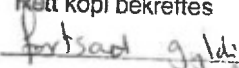Sign:  31/308
Rita Waren
Eiendomsmegler



GEIR FLAA JOHANSEN | Eiendomsmegler | 95 00 00 00 | geir@sormegleren.no

Sørmeqleren AS avd. Lund | Østre Ringvei 22 | 38 02 22 22 | <https://sormegleren.no/avdeling/kristiansand/>