



Vinduer 25 stk 2400x1900

Dører 2stk 2100x2400

Stålsøyler 10 stk 100x100mm høyde 3300
HEB 23 meter totalt 165x165

Foringer dybde 193mm

Takstolmål for isolering

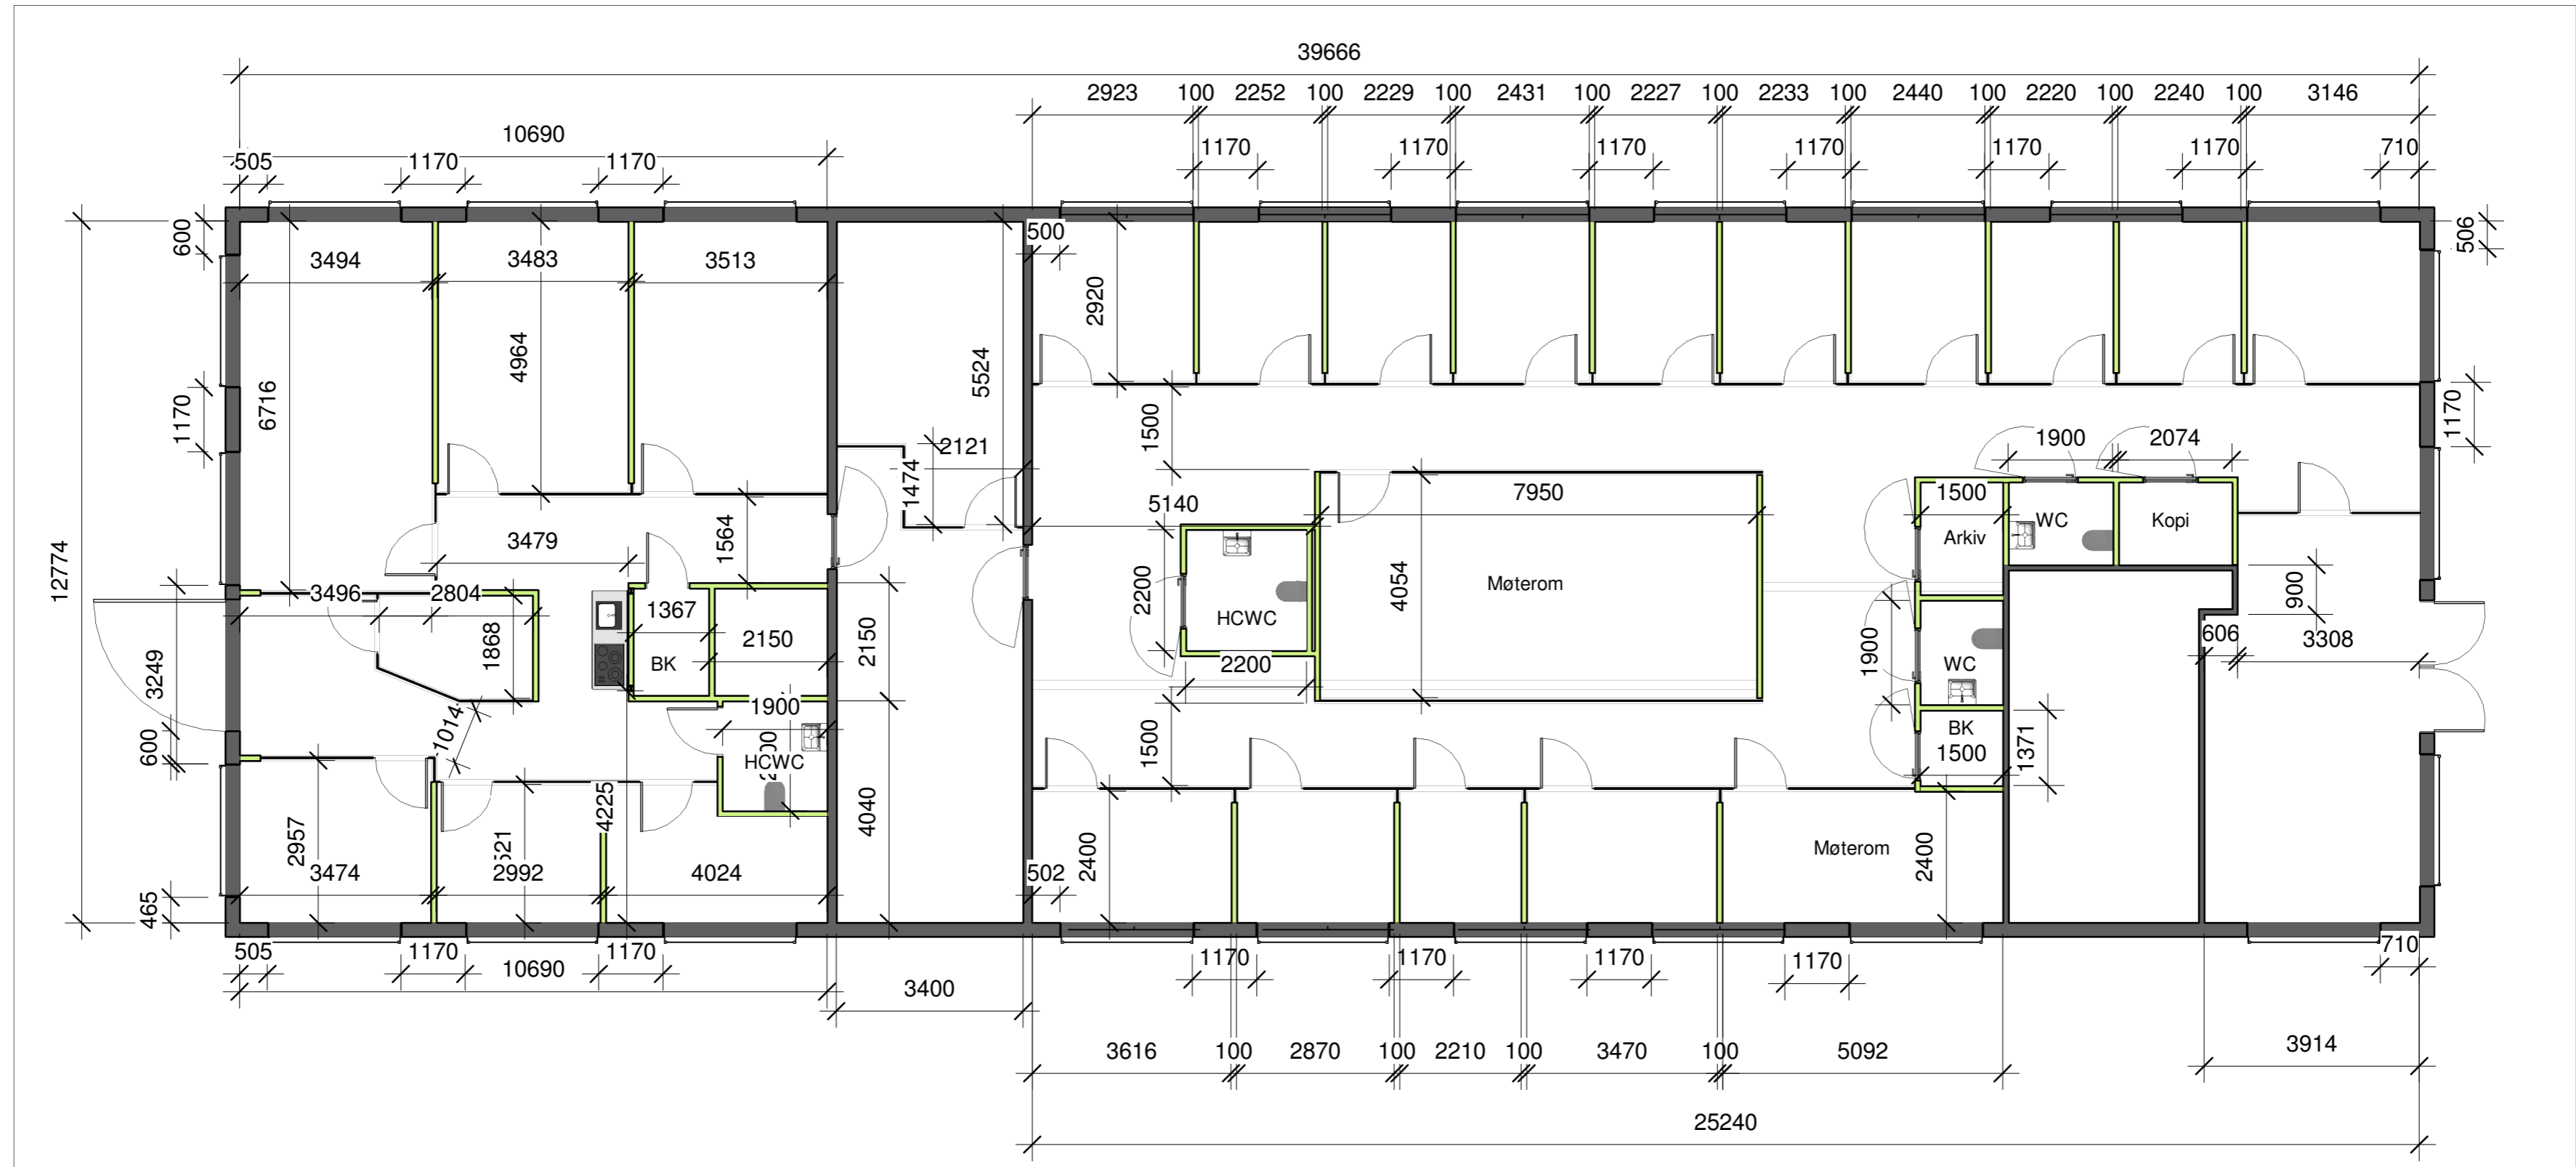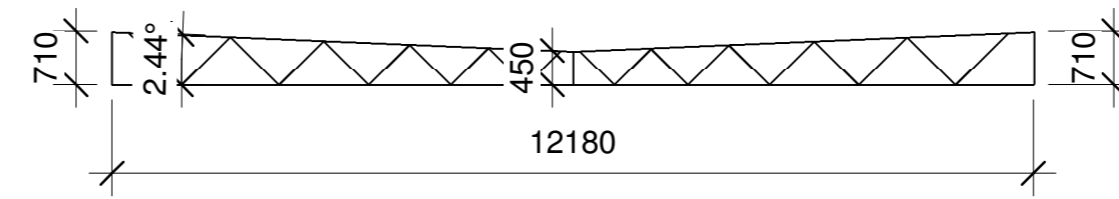

1 Gulv kontorer
1 : 100

Drawn by Roger Grimslund

Kontor bygg Myrene

GHV

DATE Feb, 2024

SCALE 1:100