




Eiendom:	Gnr: 223	Bnr: 377	Fnr: 0	Snr: 0
----------	----------	----------	--------	--------

Adresse:	Kongerødvegen 38C 3737 SKIEN, m.fl.
----------	--

Annen info:	Reguleringsplan for Østre Klyve I.
-------------	------------------------------------



Målestokk
1:1500

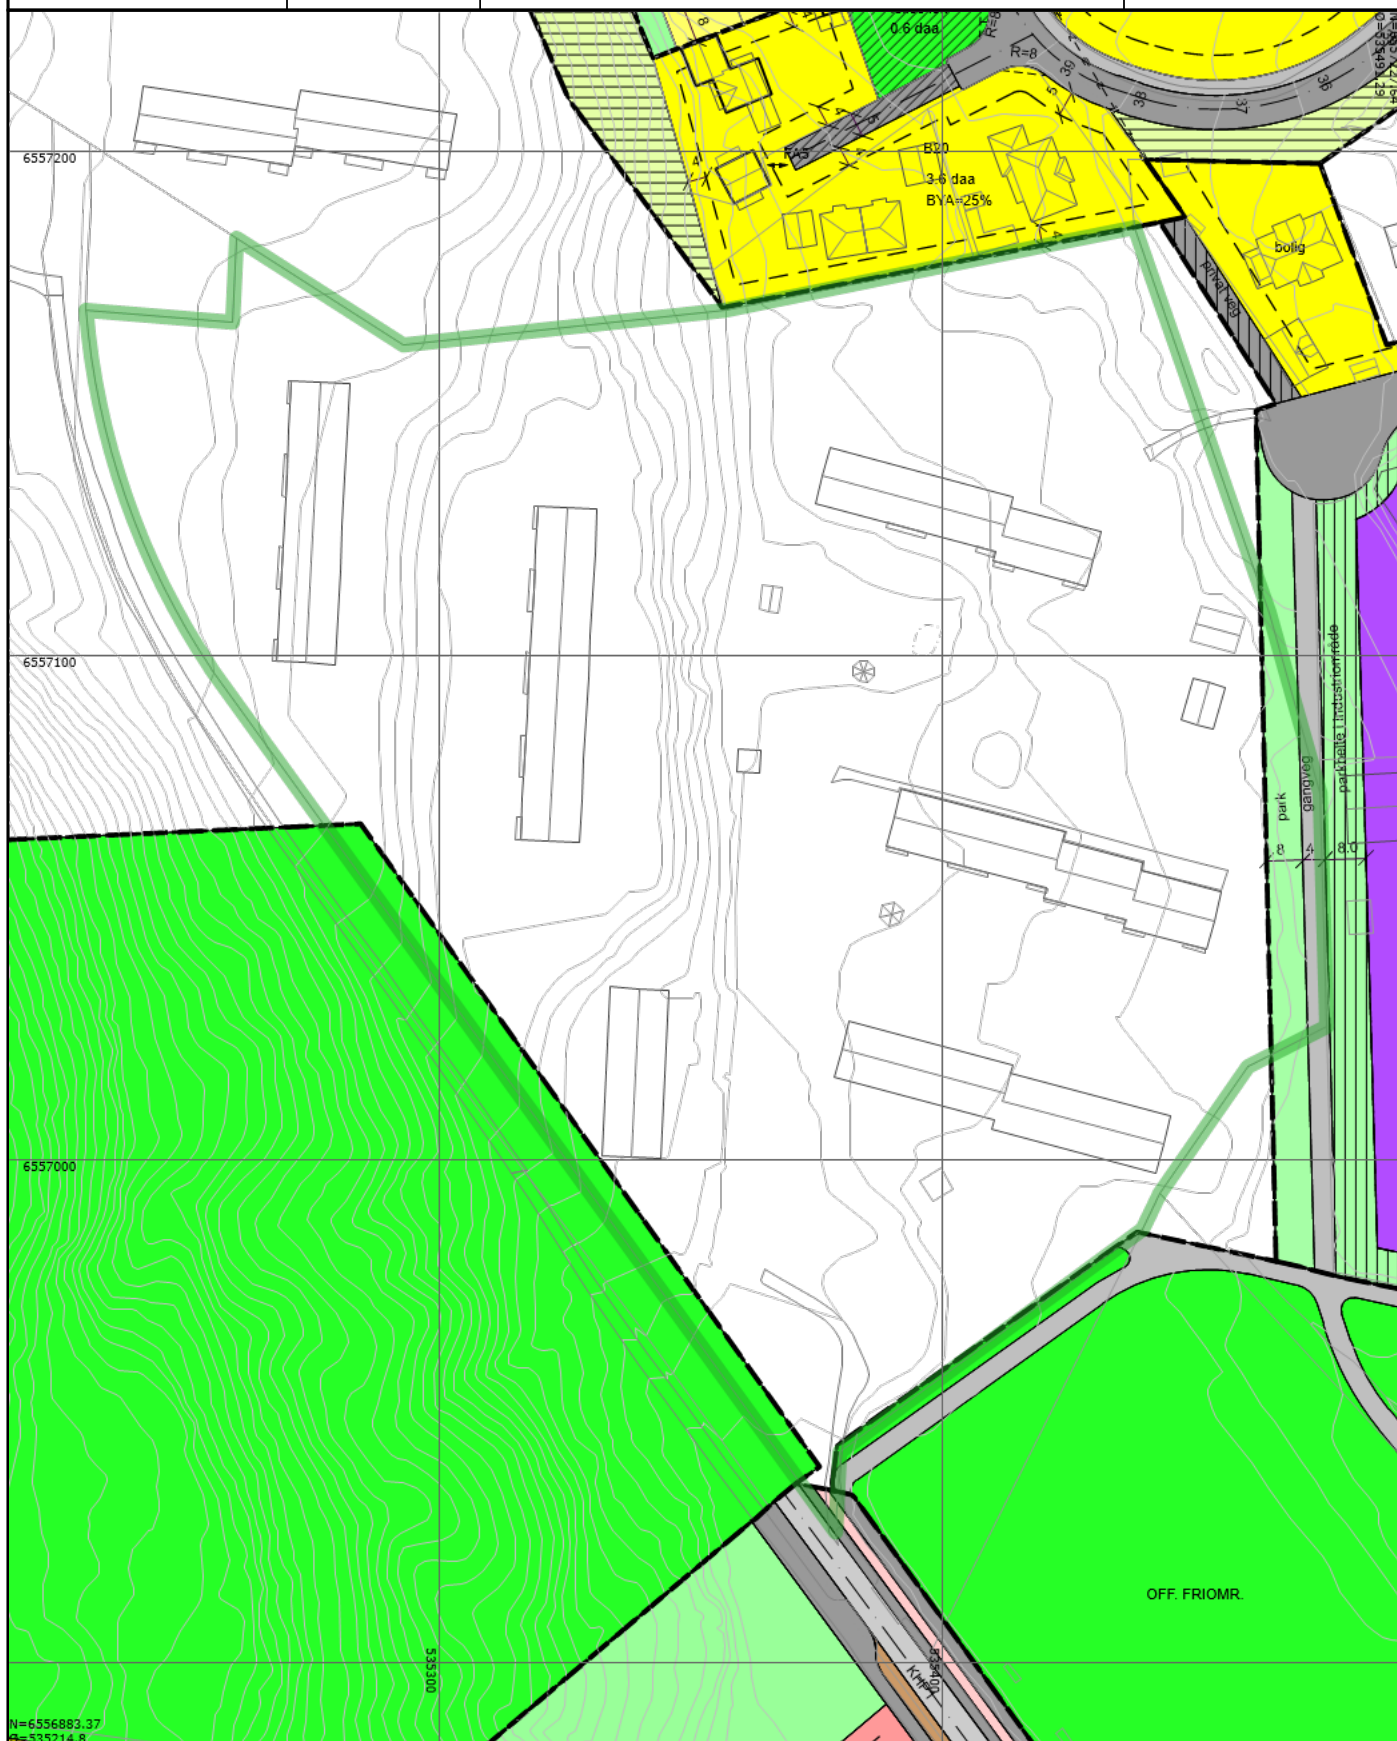

Tegnforklaring

	RpOmråde vedtatt - på bakkenivå		Eiendomsgrense		Bygningsdelelinje
	Bygningslinje		Mønelinje		TakoverbyggKant
	Taksprang		Udefinert bygning		Bygning
	Elv og bekk		Kanal og grøft		Gang- og sykkelveg
	Høydekurve		Forskningskurve		RpGrense
A	Påskrift reguleringsplan		Regulert tomtegrense		Eiendomsgrense som skal oppheves
	Byggegrense		Bebyggelse som inngår i planen		Regulert senterlinje
	Måle- og avstandslinje		Avkjørsel		RpFormålGrense
	RpFareGrense		RpGrense		Frisiktsone
	Høyspenningsanlegg		RbFormålOmråde		Boliger
	Konsentrert småhusbebyggelse		Industri		Kjørevei
	Gang-/sykkelvei		Gangvei		Offentlig friområde
	Park		Privat veg		Parkbelte industriområde
	Friluftsområde		Felles avkjørsel		Felles lekeareal
	RpArealformålOmråde		Boligbebyggelse-konsentrert småhusbebyggelse		Undervisning
	Kjørevei		Gang-/sykkelveg		Annen veggrunn - tekniske anlegg
	Kollektivholdeplass		Naturområde		Friområde

Eiendomsteig

	Vann drift/nedlagt
	Vann pumpeledning drift/nedlagt
	Vann tunnel drift/nedlagt
	Spillvannsledning drift/nedlagt
	Spillvann overlepesledning drift/nedlagt
	Spillvann pumpeledning drift/nedlagt
	Spillvann tunnel drift/nedlagt
	Avløp Felles drift/nedlagt
	Avløp felles overlepesledning drift/nedlagt
	Avløp felles pumpeledning drift/nedlagt
	Avløp Felles Tunnel drift/nedlagt
	Overvann drift/nedlagt
	Overvann overlepesledning drift/nedlagt
	Overvann Pumpeledning drift/nedlagt
	Overvann Tunnel drift/nedlagt
	Drens drift/nedlagt
	Tunneller
	Pumperetning

Kvikkleire - risiko

	Risikoklasse 5
	Risikoklasse 4
	Risikoklasse 3
	Risikoklasse 2
	Risikoklasse 1