

Høyder		I meter
Høyde		
Gesimshøyde		7.500
Måleshøyde		8.500
Terreng gj.sn.		-3.500

BYA og BRA er utarbeidet iht norsk standard 3940  
NB Arealene kan ikke brukes i salgsmønstret

BYA Oppsummering		Areal (m²)
Kategori		

BRA Oppsummering bygg enkel		Areal (m²)
Kategori		

BTA bygg enkel		Areal (m²)
Kategori		

Situasjonskartet er hentet fra kommunens kart base, men kan inneholde feil.


<b>Rev.:</b>	<b>Dato:</b>	<b>Revisjonen gjelder:</b>	<b>Sign:</b>
<b>Prosjekt:</b> Veitrase for			
<b>Klient:</b> Svein Nordahl Nodeneveien 41 4643 Søgne			
<b>Tiltakshaver:</b> - - -			
<b>Byggedresse:</b> Bregneveien 18B 4620 Kristiansand			
<b>Byggested:</b> Gnr. 12 Bnr. 736 Snr. - Fnr. - i Kristiansand kommune.			
<b>Tegningsfase:</b> Tegningen er arkitektonisk prosjektert			
<b>Tegning:</b> Fasader		<b>Format:</b> A2 1:125	<b>Oppstartsdata:</b> 30.08.2023
<b>Tegningsnr.:</b> 95000		<b>E-02</b>	




Hansens  
4700 Venesla  
Tlf: 33 15 69 00  
Faks: 38 15 69 01  
E-post: firmapost@norskbyggservice.no

**Signatur:** P.A. Frøland  
**Kontroll:** Håkon Hansen  
**Arkitektonisk Prosjekterende:**  
Norsk Byggservice AS


1:125

Nord/Øst Fasade

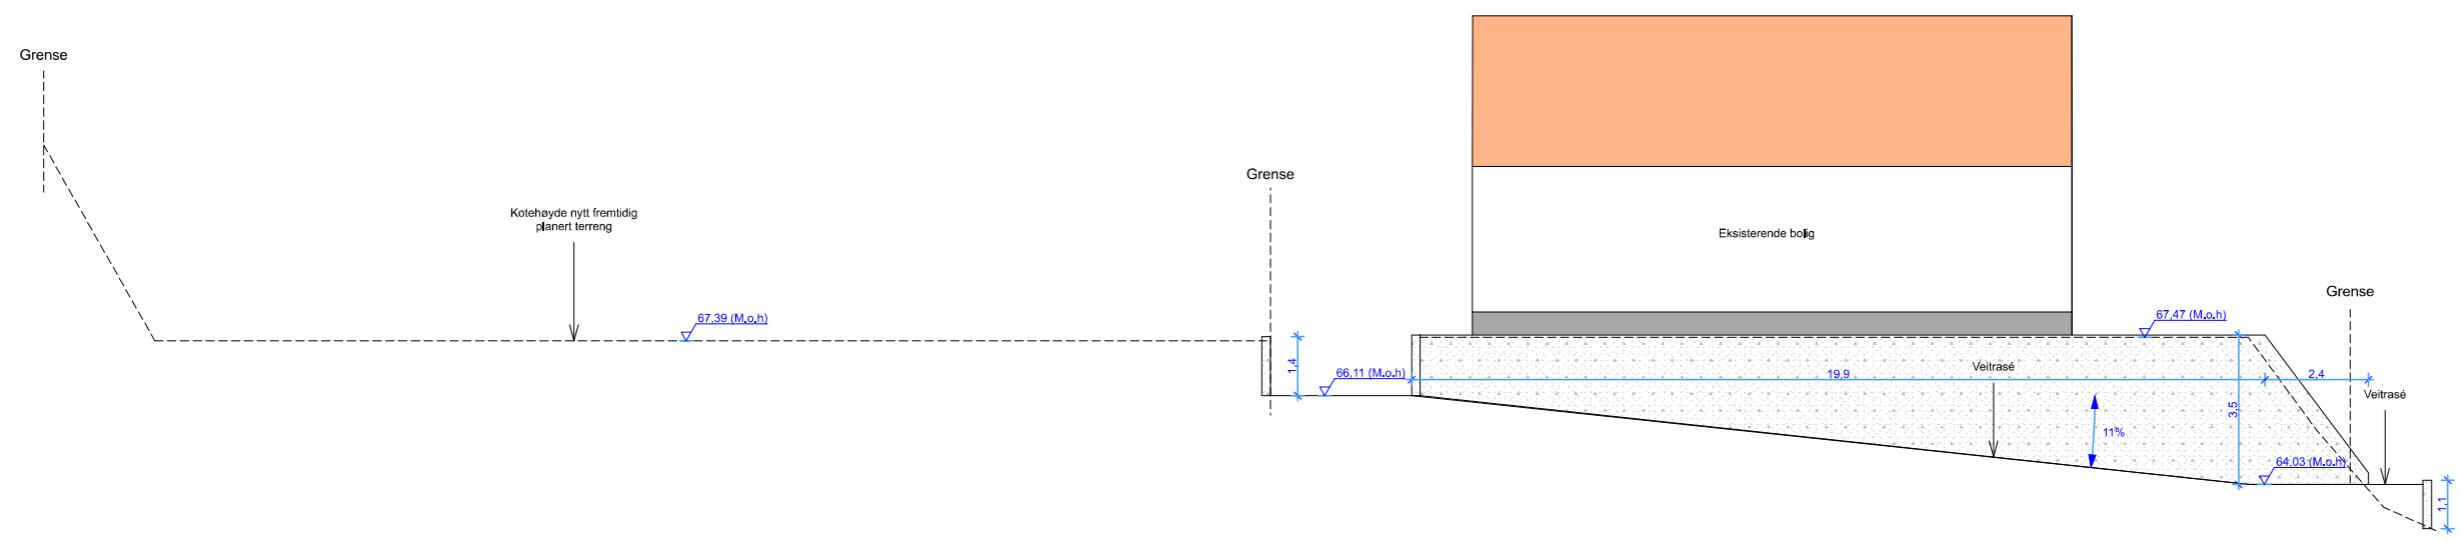

1:125

Sør/Øst Fasade

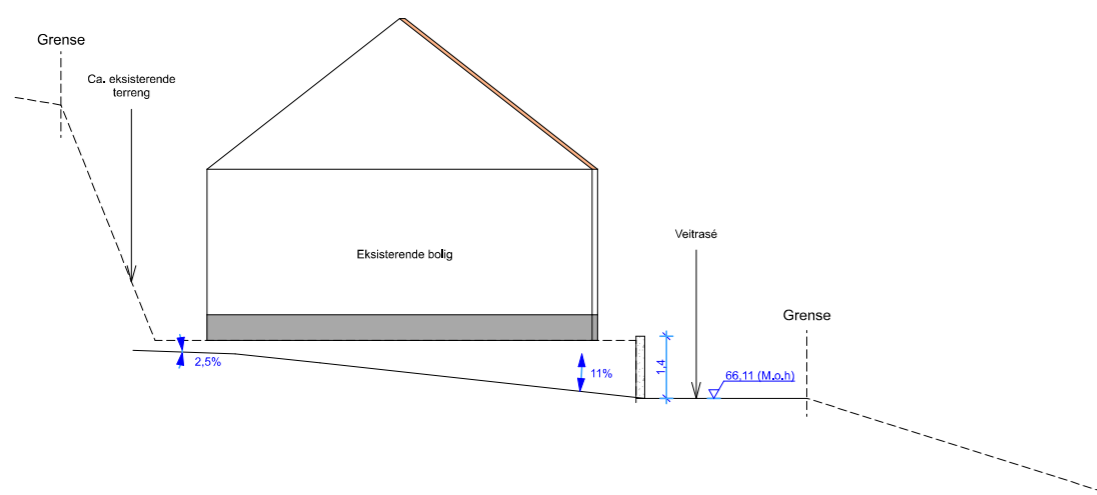

1:125

Nord/Vest Fasade

