




Lindehei

Dato: 12.01.2024

Målestokk: 1:500

Koordinatsystem: UTM 32N

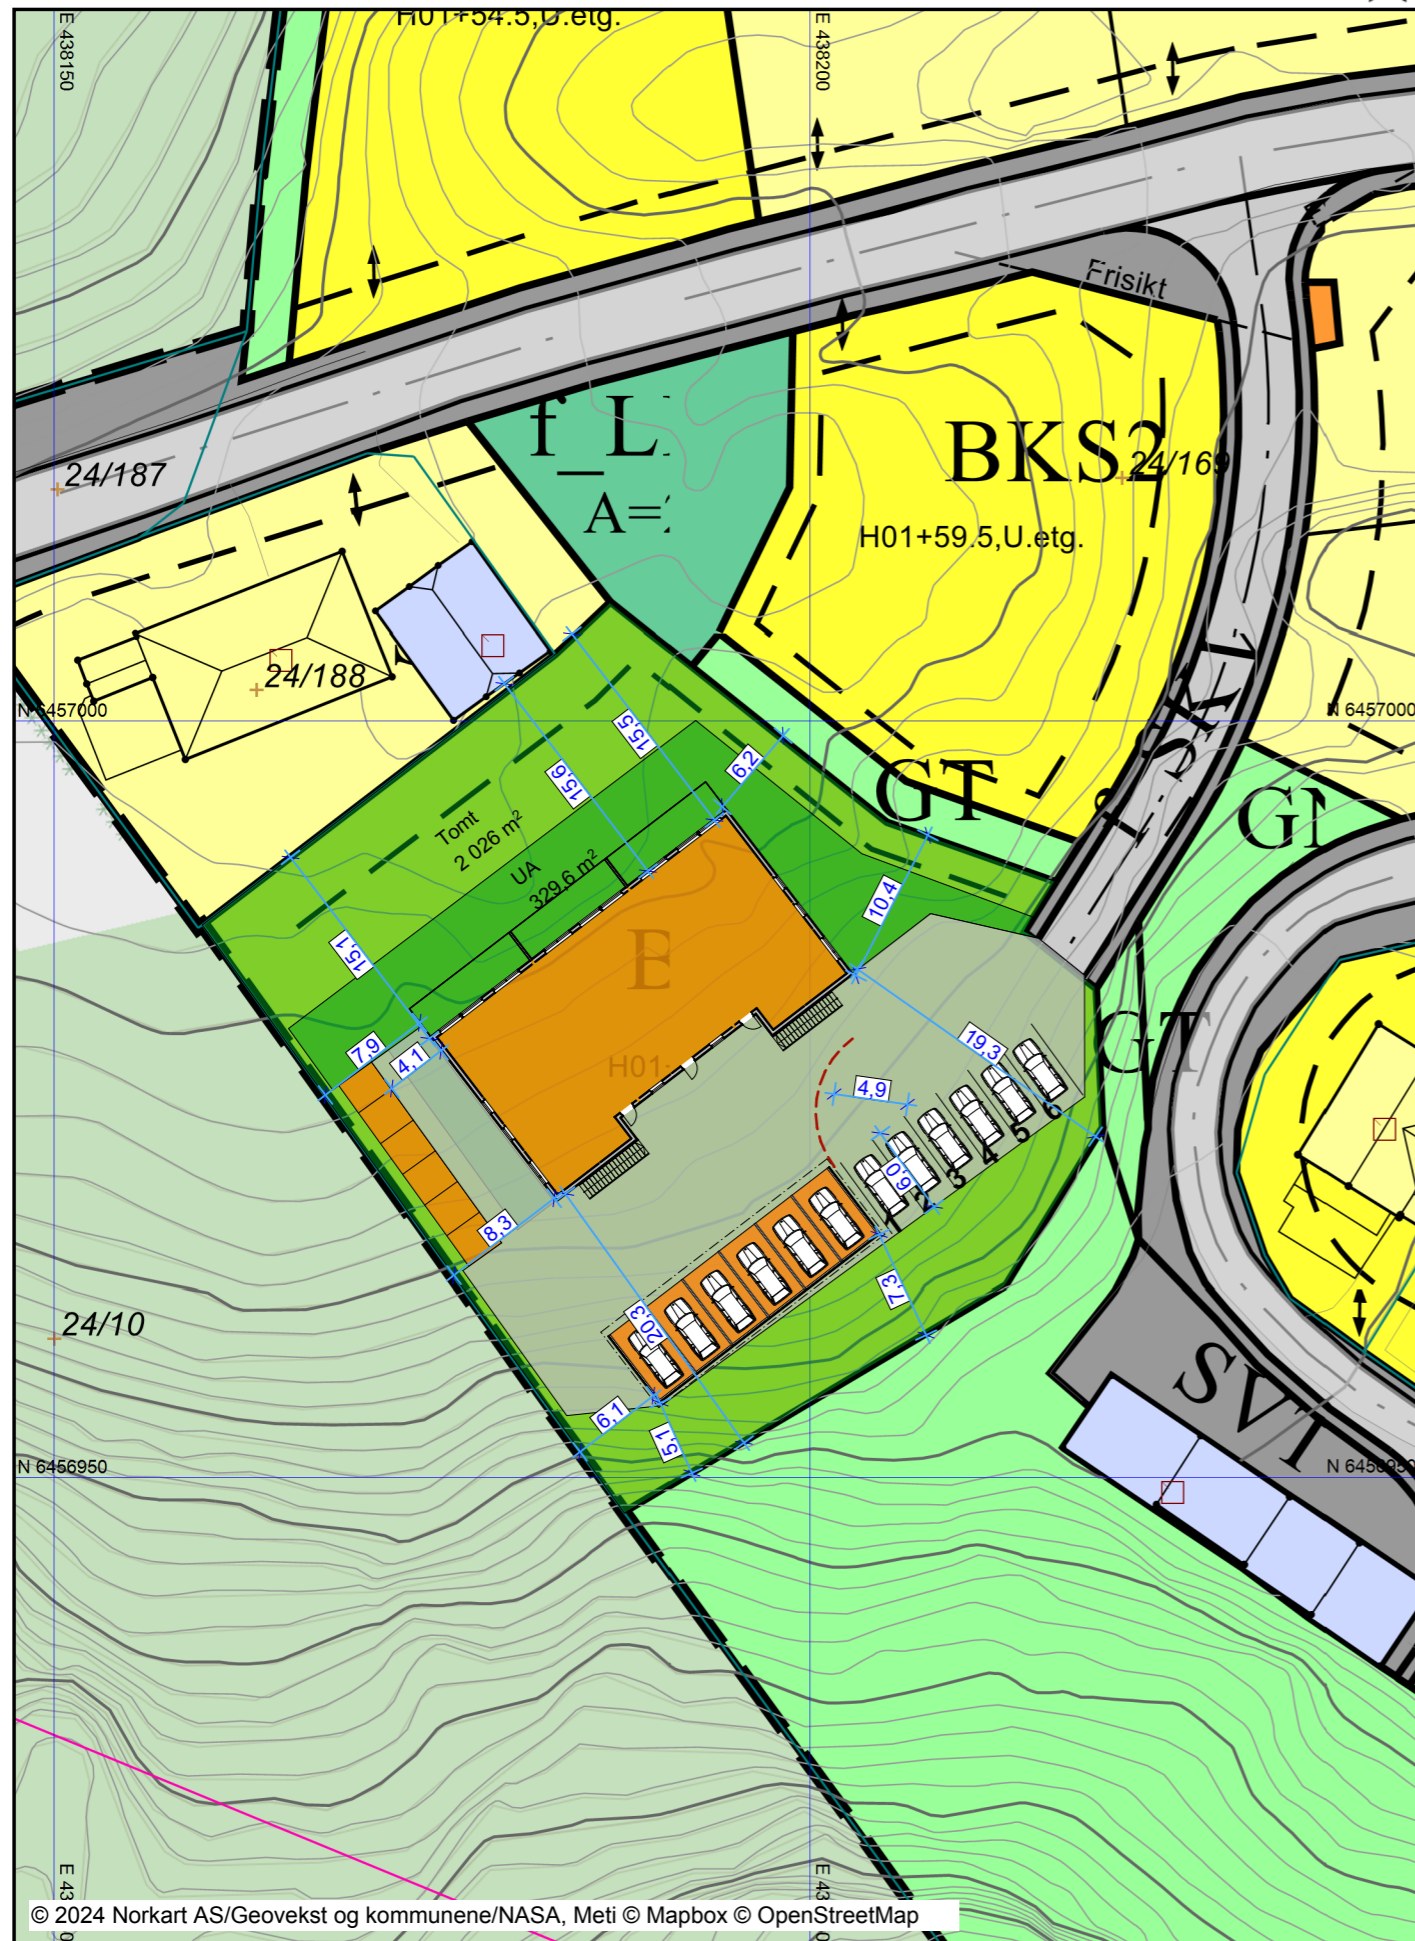

Høyde		1 meter
Gesimshøyde		6 114
Mønshøyde		6 114
Terreng gj.sn.		-300

BYA og BRA er utregnet iht norsk standard 3940
NB Arealene kan ikke brukes i salgøyemed

BYA Oppsummering		
Kategori		Areal (m²)
BYA 4 - Nybygg		
Y1.1	BYA generelt	357,78
Y6.1	BYA Terrasser >0.5m over terreng	88,52
Y8.1	BYA Garasje på tomt	206,04
Y9.1	BYA Pårbeholdt plass biloppst.	108,00
		760,34 m²

BRA Oppsummering bygg enkel		
Kategori		Areal (m²)
BRA 4 - Nybygg		
R1.1	BRA Generelt	585,91
R5.1	BRA Åpent overbygg	82,26
R8.1	BRA Garasje på tomt	188,31
R9.9	BRA Annet	30,00
		886,48 m²

BTA bygg enkel		
Kategori		Areal (m²)

Situasjonskartet er hentet fra kommunens kart base, men kan inneholde feil.

Rev.:	Dato:	Revisjonen gjelder:	Sign:
Prosjekt: 6-Mannsbolig for			
Klient: Mesterlig-bolig AS Mosby Ringvei 28 4619 Mosby		 Norsk Byggservice AS Husøya 4700 Vennesla Tlf: 33 15 69 00 Faks: 38 15 69 01 E-post: firmapost@norsk-byggservice.no	
Tiltakshaver: Mesterlig-bolig AS Mosby Ringvei 28 4619 Mosby		Signatur: P.A.Froland	
Byggeadresse: Lindehei 4706 Vennesla		Kontroll: Frode Strandberg	
Byggested: Gnr. 24 Bnr. 169 Snr. - Fnr. - i Vennesla kommune.		Arkitektonisk Prosjekterende: Norsk Byggservice AS	
Tegningsfase: Tegningen er arkitektonisk prosjektert		Format: A3	Oppstartsdato: 12.01.2024
Tegning: Situasjonsplan		Tegningsnr.: 95078	D-01