Plantegning: 73432/1/3 Kjøkken - Alternativ - 3
Prosjekt: Kanalbyen 3 Søstre S2-703 Mumtaz

Skrevet ut: 15.08.2023

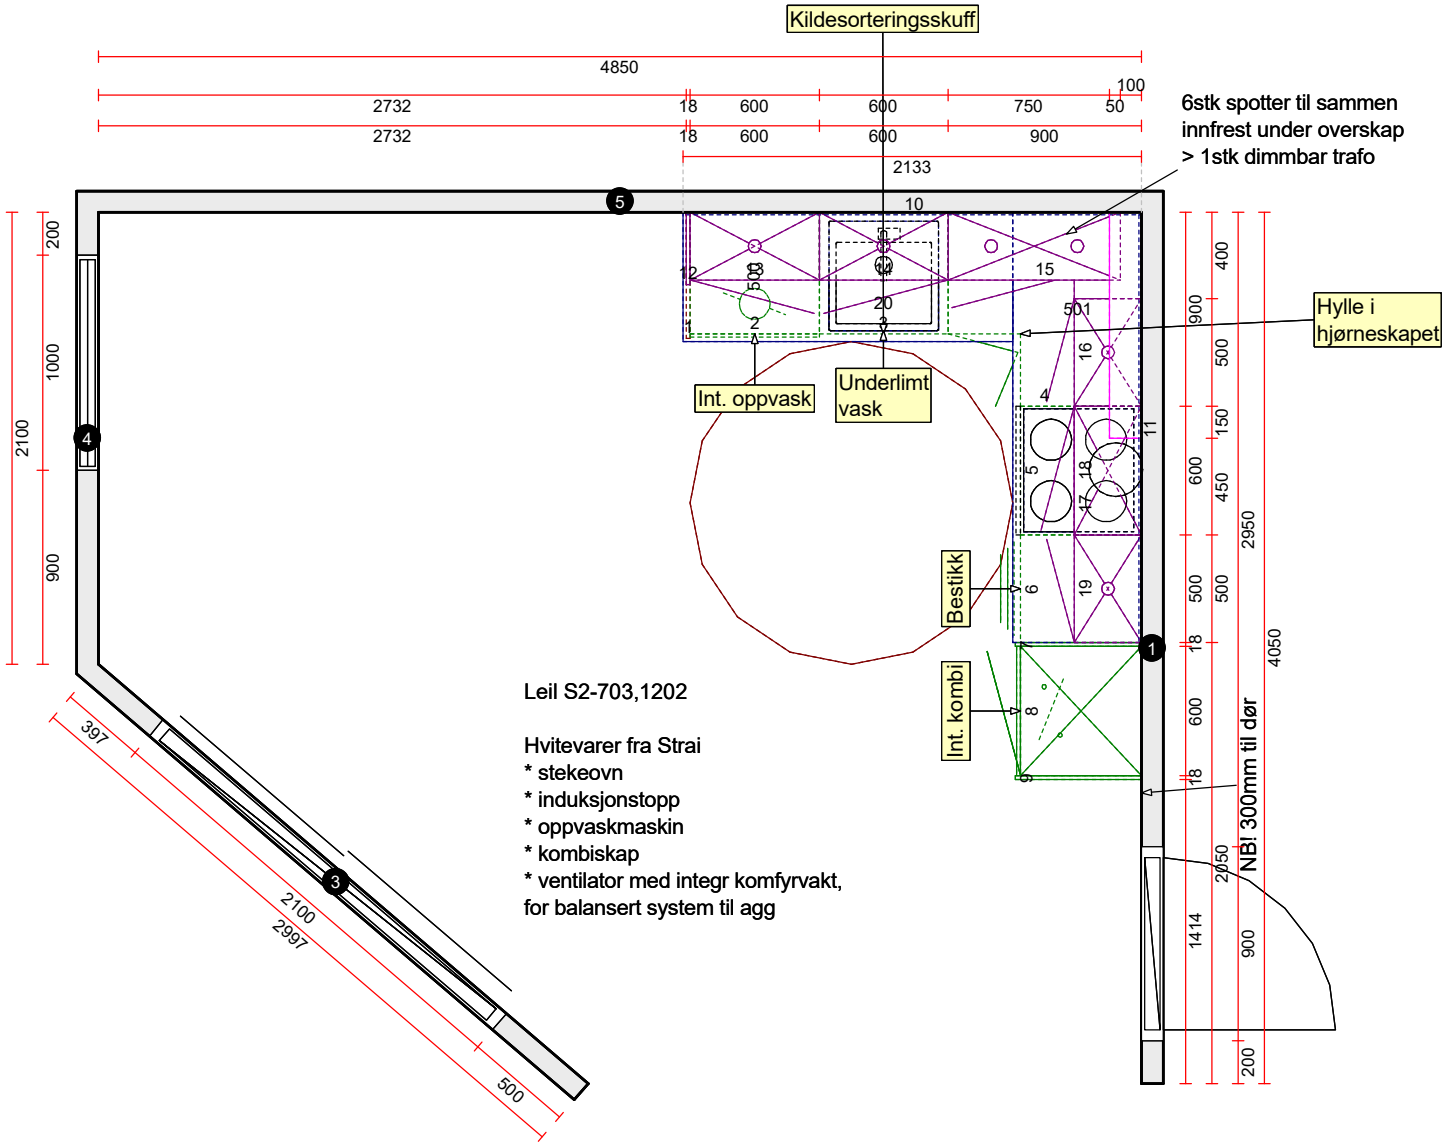

Skala: Tilpasset ramme

MERK: Tegningen er bare retningsgivende. Dybdemål er ekskl. skapdører. NB: Kontrollmål må foretas

Selger: Vetrhus, Anette Erichsen

Side:1 (1)